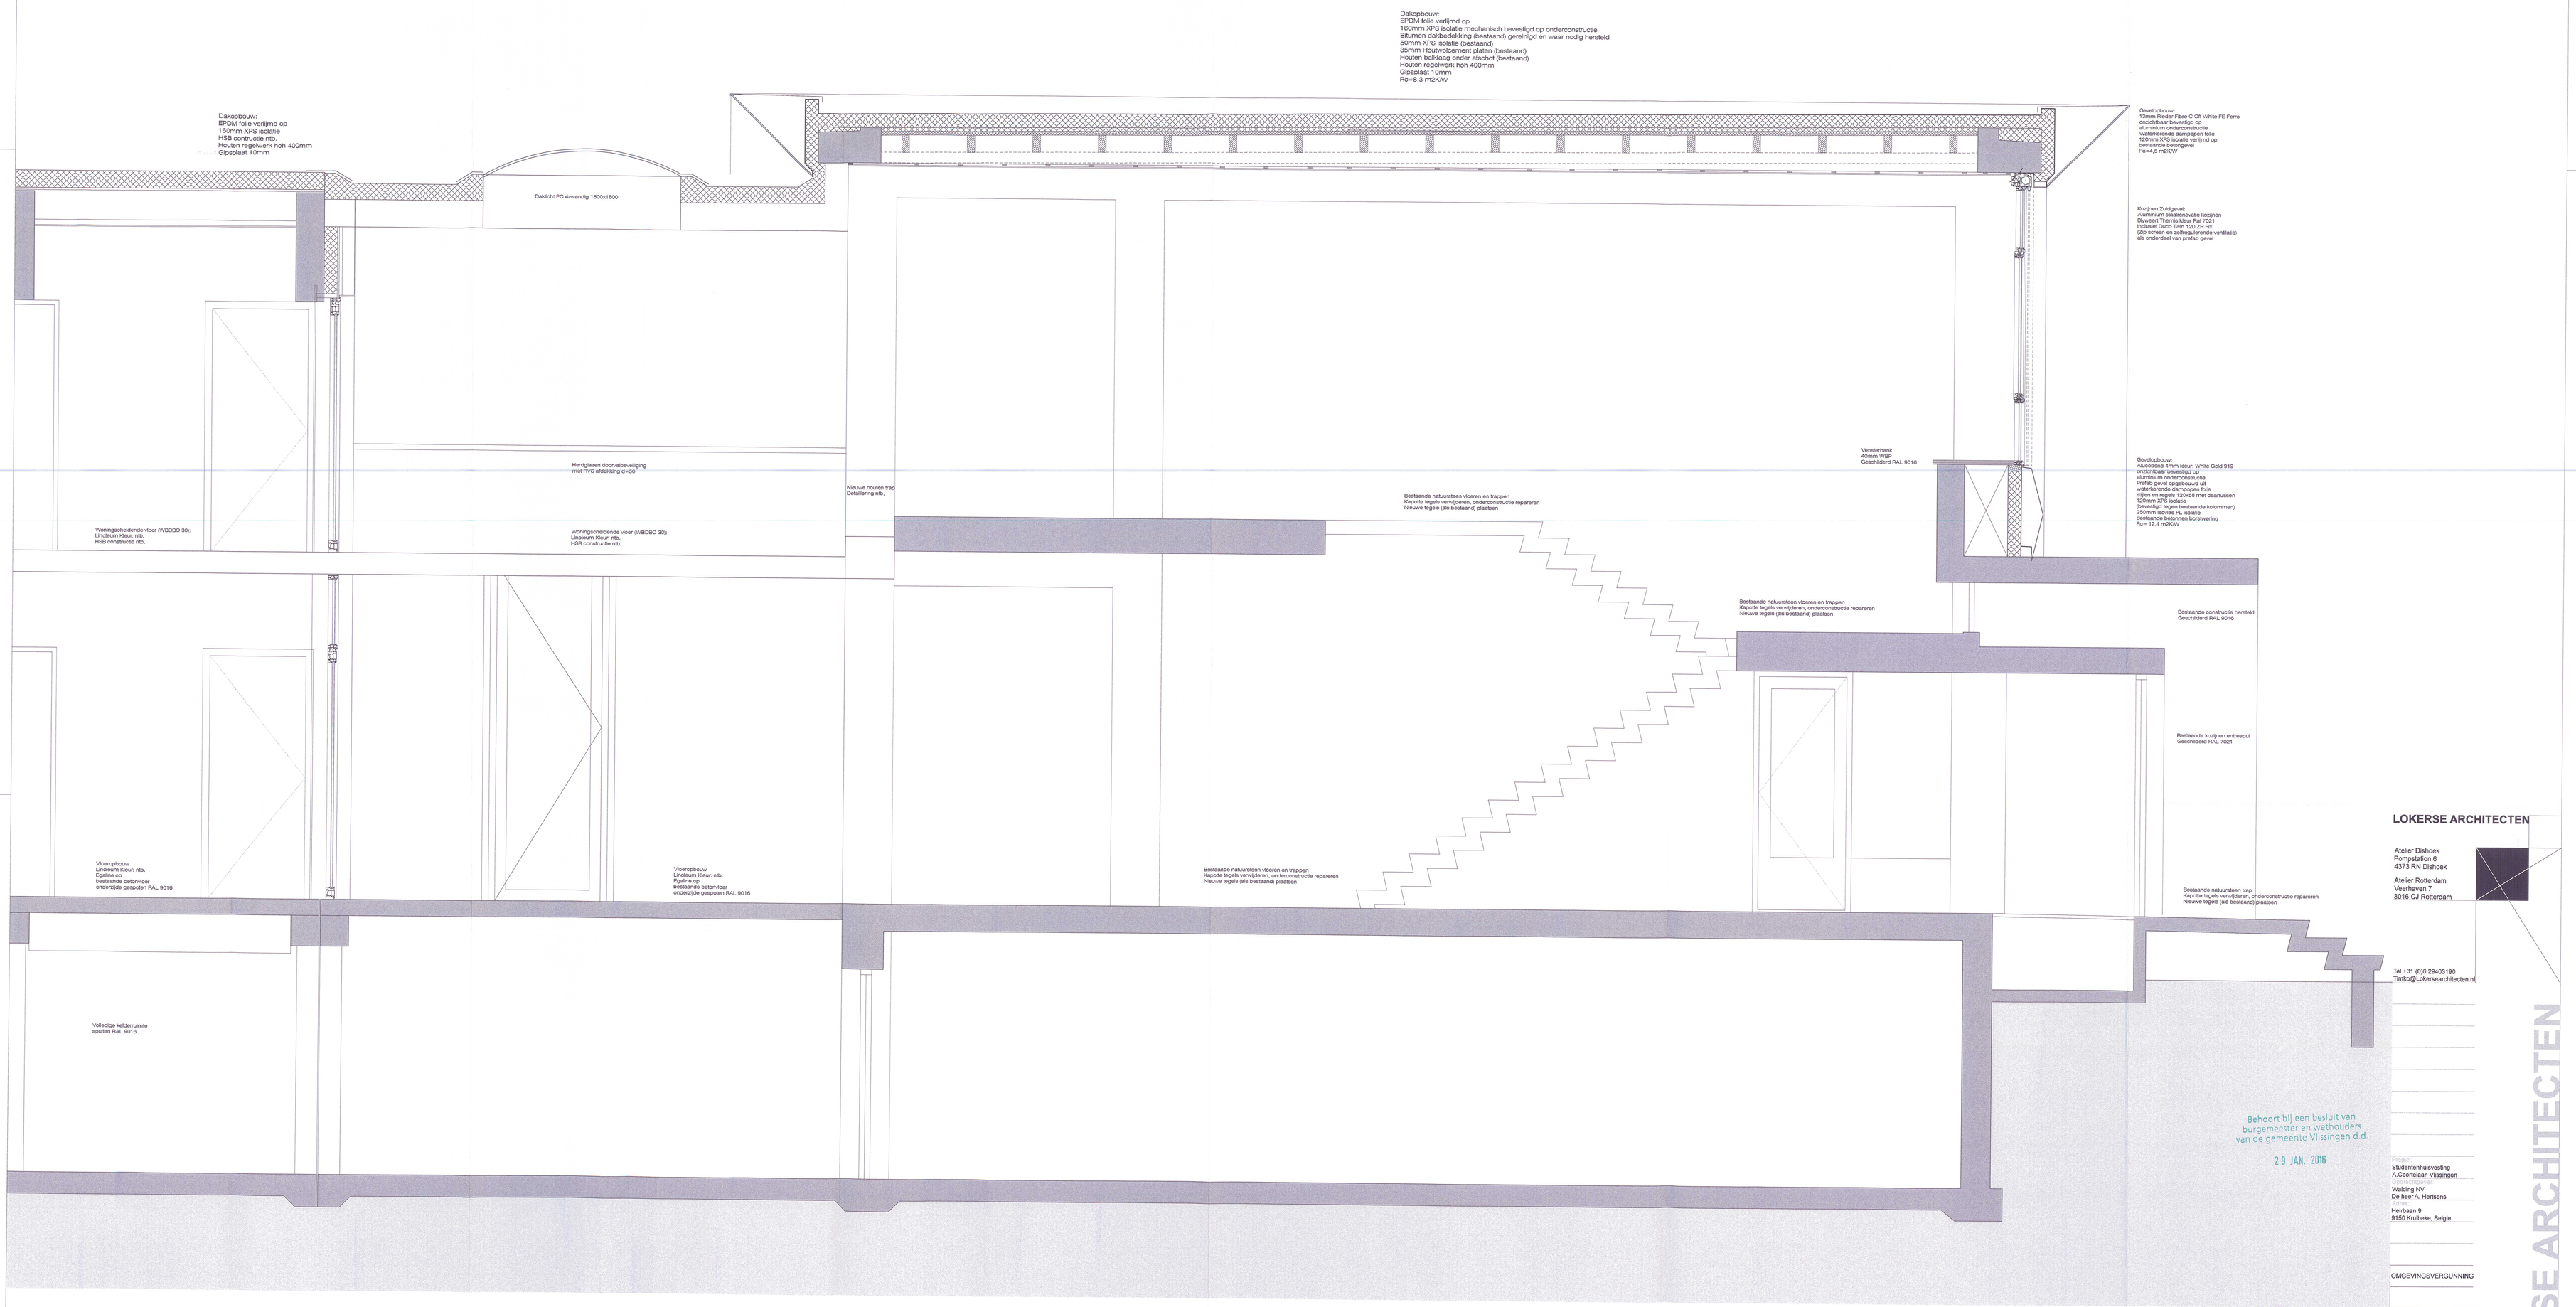
Dakopbouw:
EPDM folie verlijmd op
160mm XPS isolatie
HSB contructie nttb.
Houten regelwerk hoh 400mm
Gipsplaat 10mm
Dakopbouw:
EPDM folie verlijmd op
160mm XPS isolatie mechanisch bevestigd op onderconstructie
Bitumen dakbedekking (bestaand) gereinigd en waar nodig hersteld
50mm XPS isolatie (bestaand)
35mm Houtwolcement platen (bestaand)
Houten balklaag onder afschot (bestaand)
Houten regelwerk hoh 400mm
Gipsplaat 10mm
Rc=8,3 m2K/W
Daklicht PC 4-wandig 1800x1800
Gevelopbouw:
18mm Rockpanel Plus C Off White FE Ferro
onzichtbaar bevestigd op
aluminium onderconstructie
Waterkerende dampopen folie
120mm XPS isolatie verlijmd op
bestaande betongevel
Rc=4,8 m2K/W
Kozijnen Zuidgevel:
Aluminium staalstructuur kozijnen
Blyveiken Thermis kleur Ral 1021
Inclusief Duco Twin 120.2R Flv
(Zijn screen en zelfregulerende ventilatie)
als onderdeel van prefab gevel
Hardglazen doorvalbeveiliging
mbt RVS afdekking d=50
Nieuwe houten trap
Detailering nttb.
Vensterbank
40mm WBB
Geschilderd RAL 9016
Gevelopbouw:
Alucobond 4mm kleur: White Gold 919
onzichtbaar bevestigd op
aluminium onderconstructie
Prefab gevel opgebouwd uit
Alucobond gevelplaten gelijmd op
stijlen en regels 120x58 met daartussen
120mm XPS isolatie
(bevestigd tegen bestaande kolommen)
250mm Isovlas PL isolatie
Bestaande betonnen borstwering
Rc= 12,4 m2K/W
Woningscheidende vloer (WBDBO 30):
Linoleum Kleur: nttb.
HSB constructie nttb.
Woningscheidende vloer (WBDBO 30):
Linoleum Kleur: nttb.
HSB constructie nttb.
Bestaande natuursteen vloeren en trappen
Kapotte tegels verwijderen, onderconstructie repareren
Nieuwe tegels (als bestaand) plaatsen
Bestaande natuursteen vloeren en trappen
Kapotte tegels verwijderen, onderconstructie repareren
Nieuwe tegels (als bestaand) plaatsen
Bestaande constructie hersteld
Geschilderd RAL 9016
Bestaande kozijnen entreepui
Geschilderd RAL 7021
Vloeropbouw
Linoleum Kleur: nttb.
Egalline op
bestaande betonvloer
onderzijde gespoten RAL 9016
Vloeropbouw
Linoleum Kleur: nttb.
Egalline op
bestaande betonvloer
onderzijde gespoten RAL 9016
Bestaande natuursteen vloeren en trappen
Kapotte tegels verwijderen, onderconstructie repareren
Nieuwe tegels (als bestaand) plaatsen
Bestaande natuursteen trap
Kapotte tegels verwijderen, onderconstructie repareren
Nieuwe tegels (als bestaand) plaatsen
Volledige kelderruimte
spuiten RAL 9016
Behoort bij een besluit van
burgemeester en wethouders
van de gemeente Vlissingen d.d.
29 JAN. 2016
Datum 18 SEP. 2015
Gemeente Vlissingen
660641
2015/149
LOKERSE ARCHITECTEN
Atelier Dishoek
Pompstation 6
4373 RN Dishoek
Atelier Rotterdam
Veerhaven 7
3016 CJ Rotterdam
Tel +31 (0)6 29403190
Timko@Lokerearchitecten.nl
Studentenhuisvesting
A Coortelaan Vlissingen
Walding NV
De heer A. Hertsens
Heirbaan 9
9160 Kruibeke, België
OMGEVINGSVERGUNNING
Datum: 31.08.2015
Gezien:
Getekend: TLO
Gecontroleerd: Ir. T.J. Lokerse
Formaat: A0
Schaal: 1:20
Maten in mm:
Tekening nummer:
B-408
DOORSNEDE E (Zuid)
LOKERSE ARCHITECTEN
DOORSNEDE E (Zuidvleugel)
A. COORTELAAN 5