


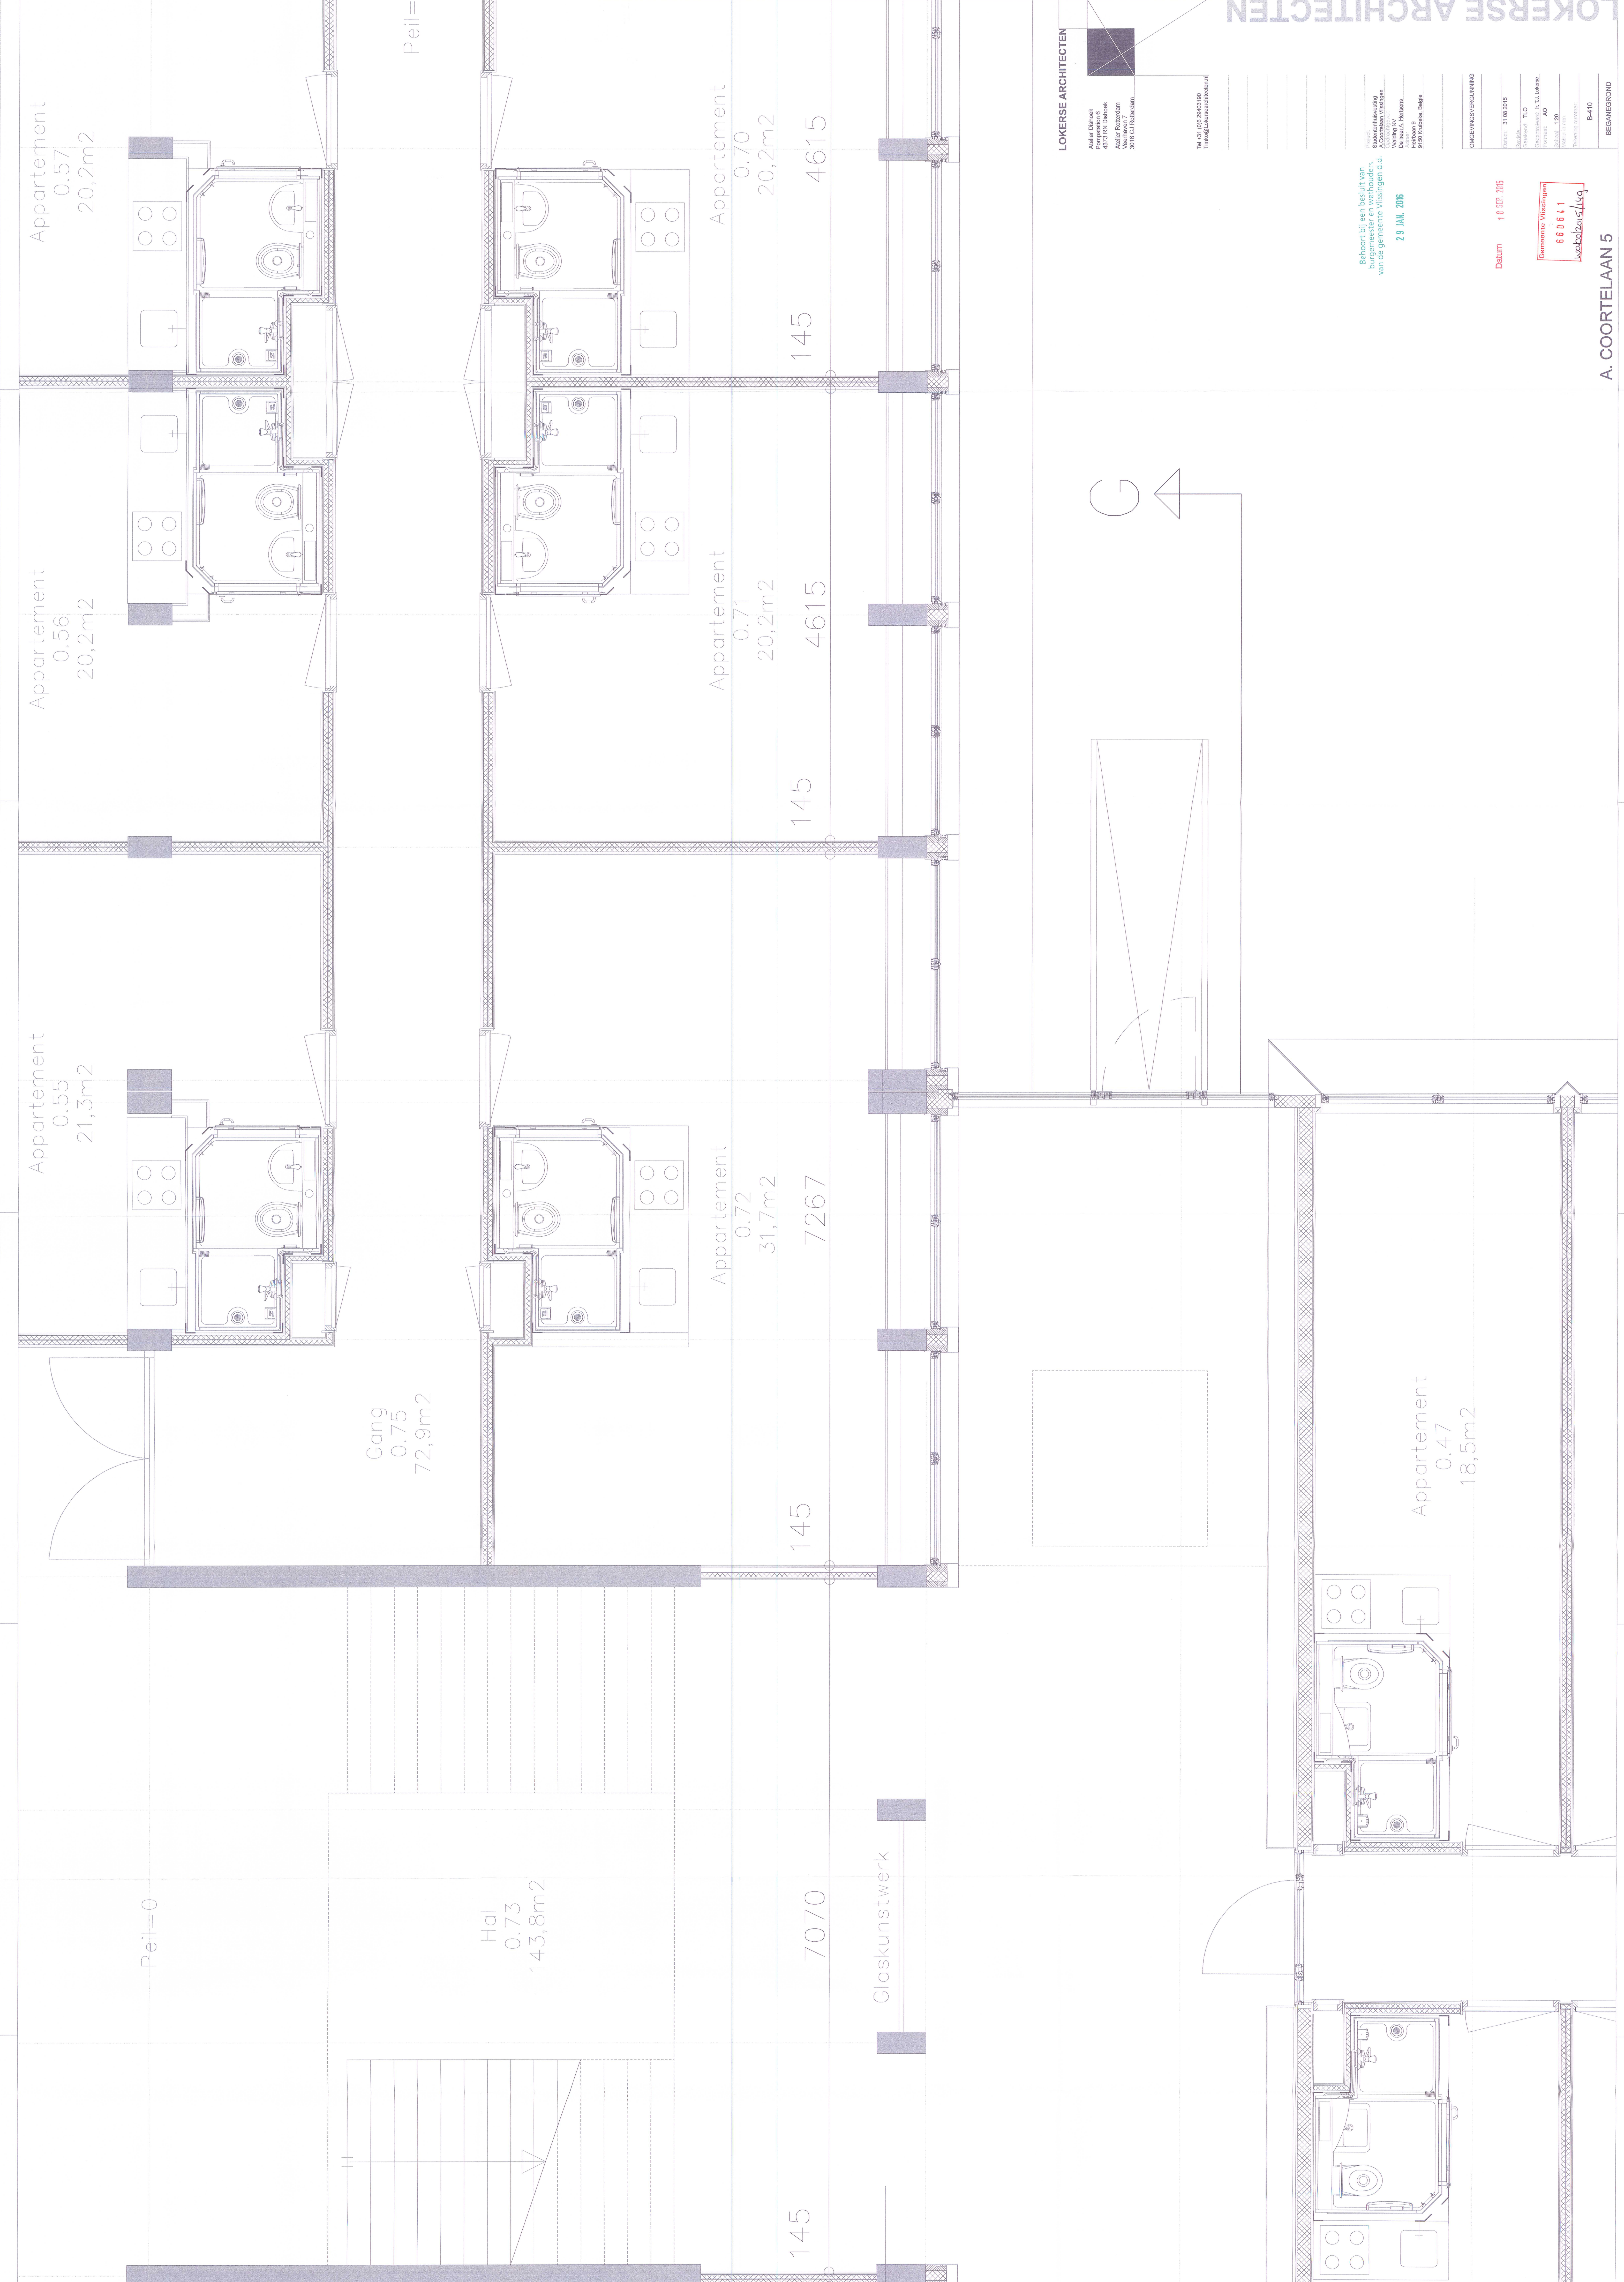

Appartement
0.57
20,2m²

Appartement
0.56
20,2m²

Appartement
0.55
21,3m²

Gang
0.75
72,9m²

Hal
0.73
143,8m²

Appartement
0.70
20,2m²

Appartement
0.71
20,2m²

Appartement
0.72
31,7m²

Appartement
0.71
20,2m²

145

145

145

145

145

7070

7267

4615

4615

Glaskunstwerk

Appartement
0.47
18,5m²

LOKERSE ARCHITECTEN

Alain Lokers
Practitioner
4573 RH Dordrecht
A. Coortelaan 5
3016 CJ Rotterdam

Tel +31 (0) 20423180
Tine@lokersearchitecten.nl

Beoordeld bij een besluit van
burgemeester en wethouders
van de gemeente Vrieling d.d.
29 JAN. 2016

Datum 18 SEP. 2015

Gemeente Vrieling
680641
Loketbeheer

OMKEWISVERGUNNING	
Datum	31 08 2015
Plaats	TLO
Locatie	h. T.L. Lokers
Project	AO
Maat	1:20
Maat	B-410

A. COORTELAAN 5

BEGANEGROND