



VERTIKALE DOORSNEDE

HORIZONTALE DOORSNEDE

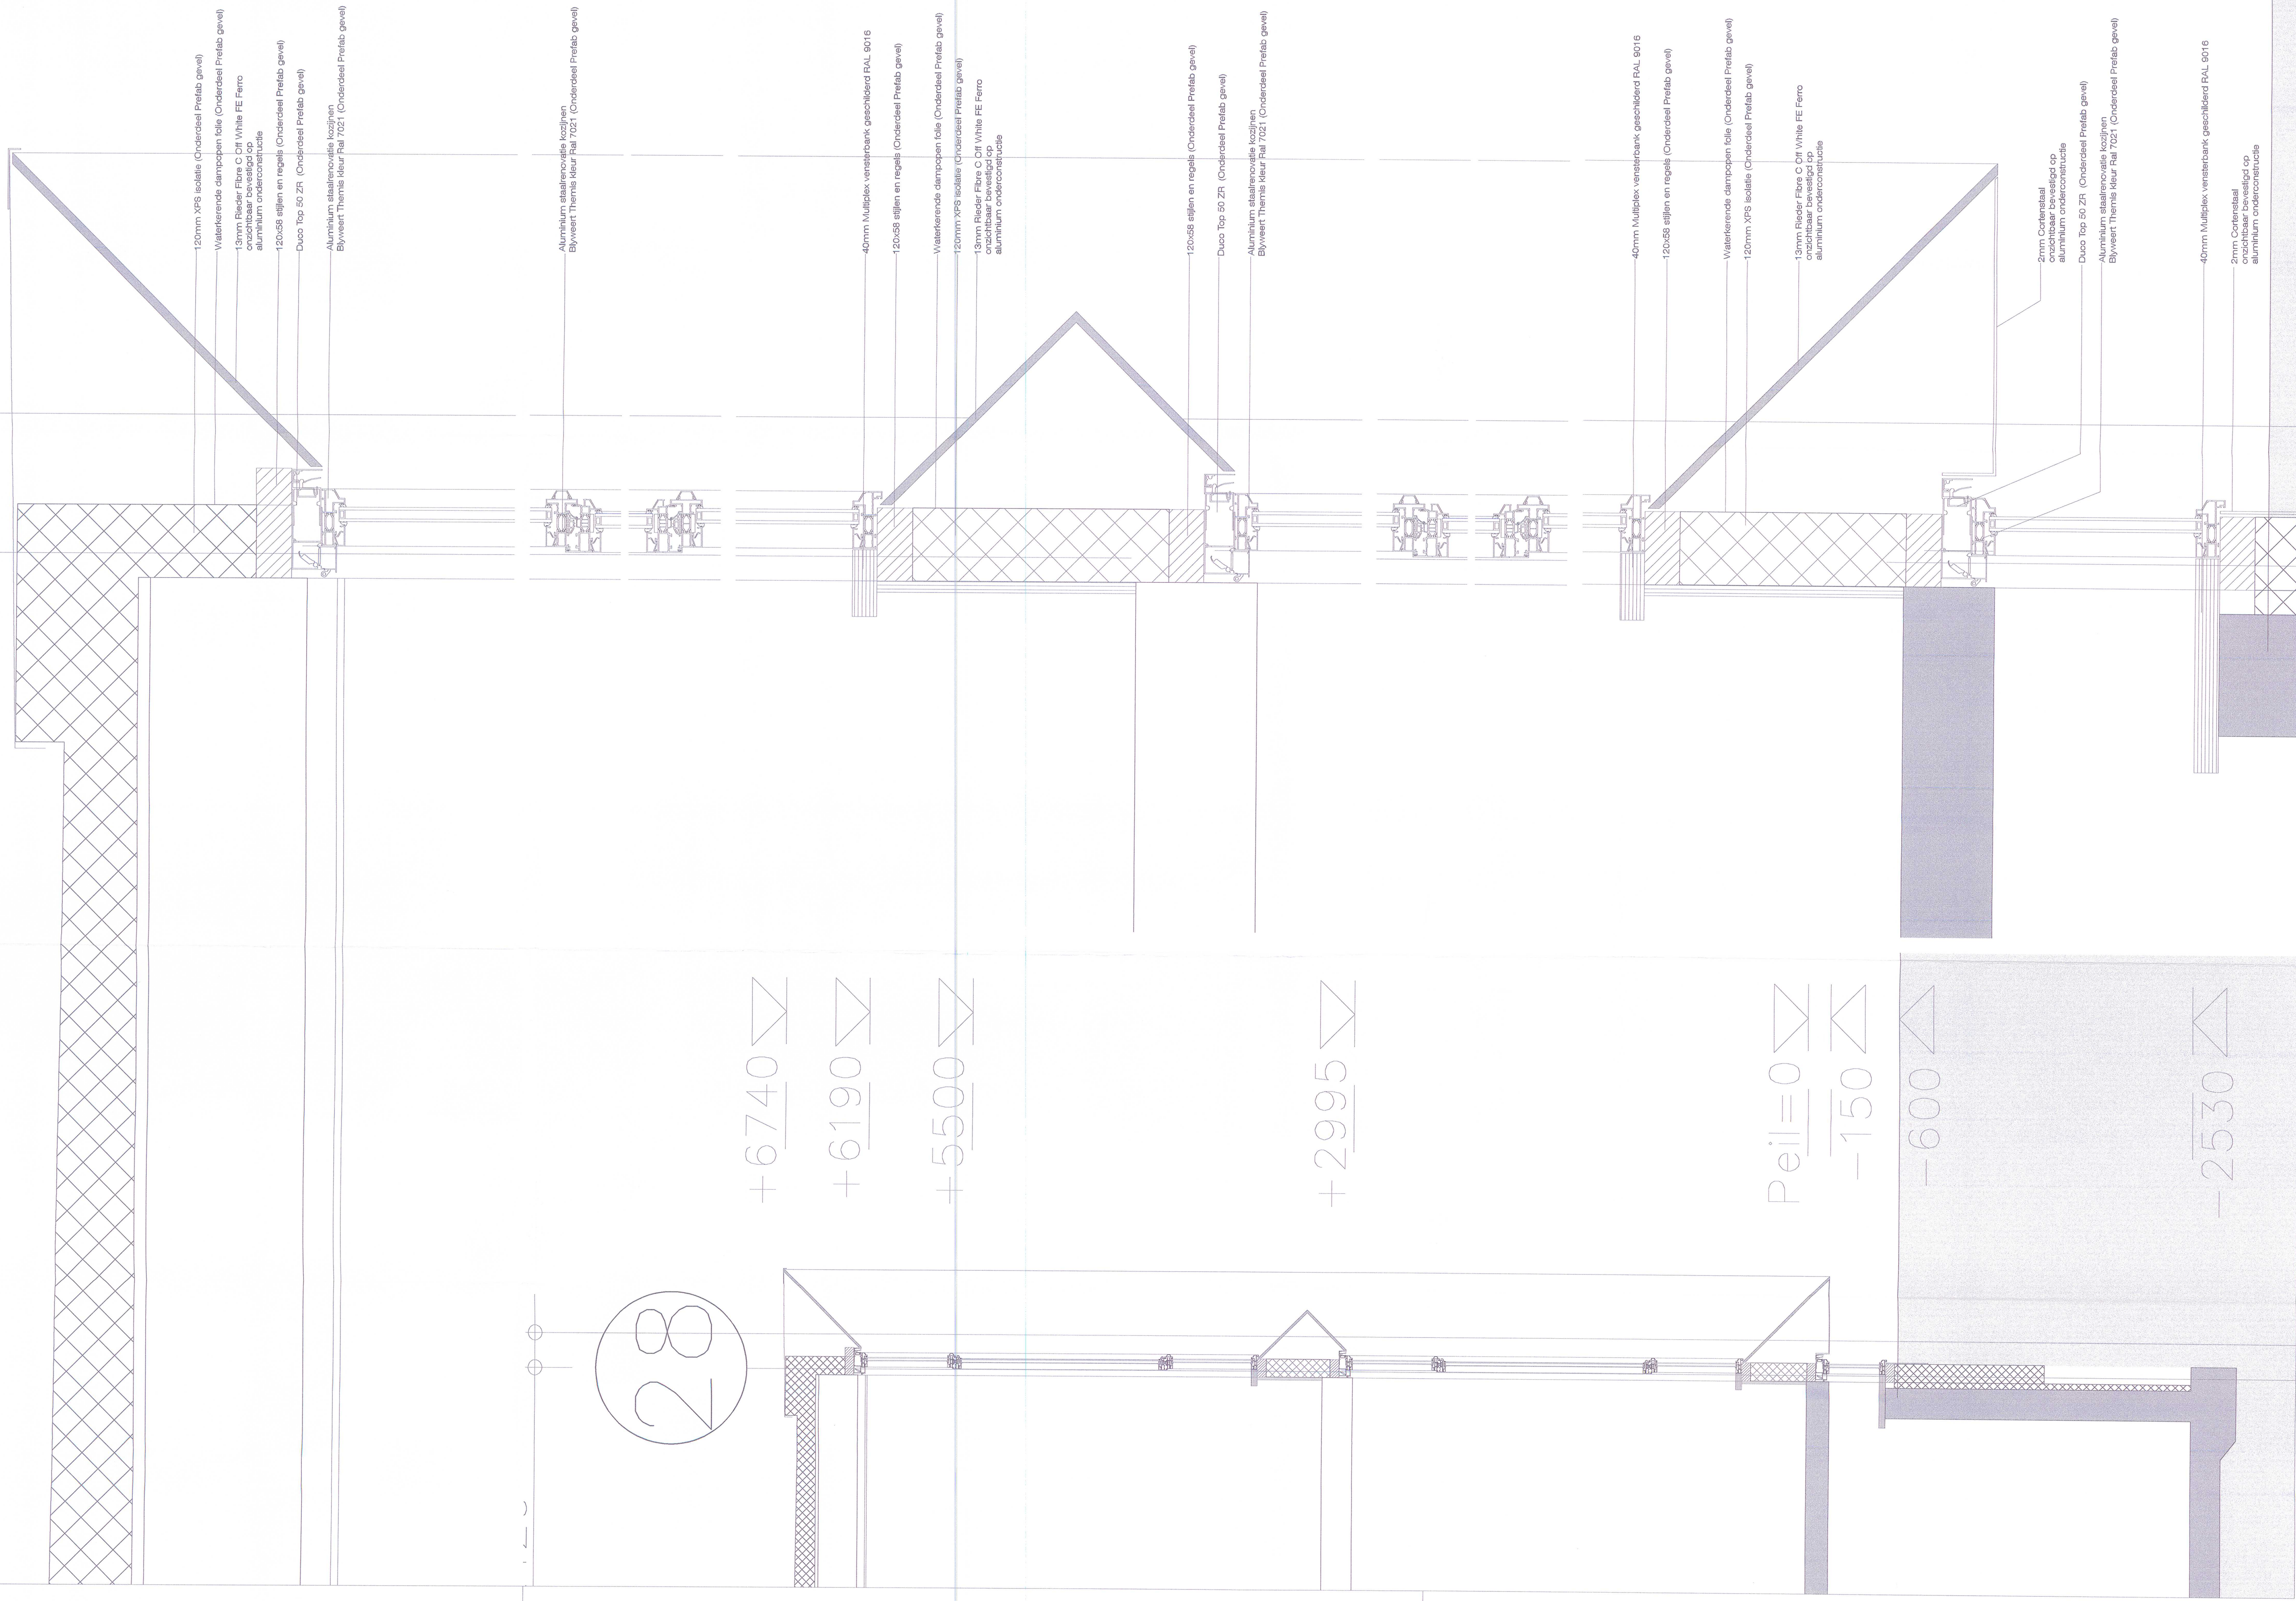

DETAILS GEVELS MIDDENZONE

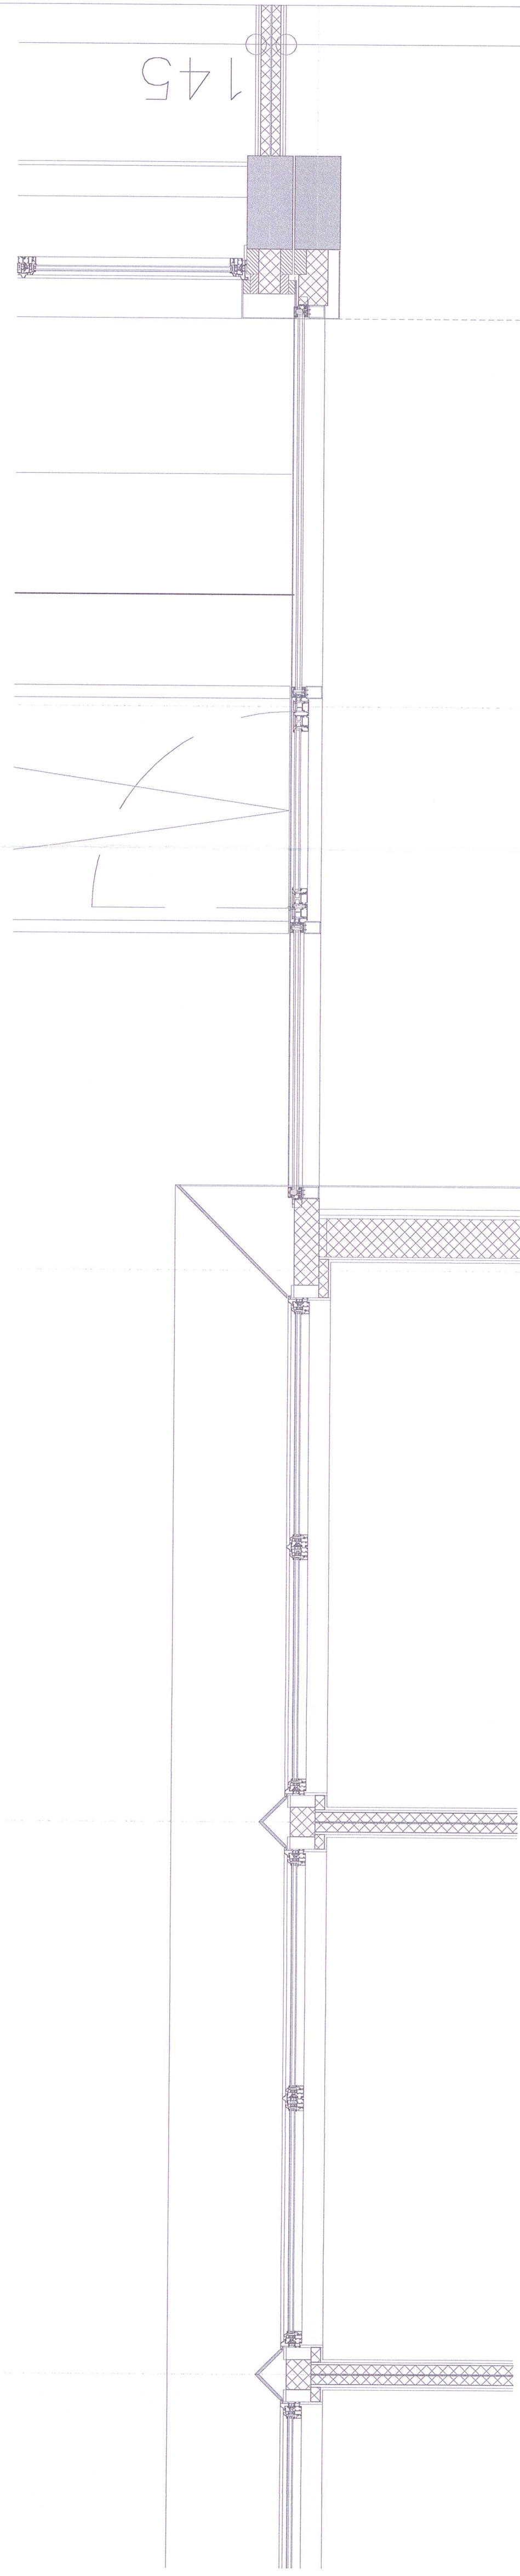

LOKERSE ARCHITECTEN

Azieler Dishoek
Pompstation 6
4373 RN Dishoek

Azieler Rotterdam
Veerhaven 7
3016 GJ Rotterdam

Tel +31 (0)6 29403190
Timko@clearnet.nl

BOUWONSCHRIJFING GEVEL MIDDENZONE

- [illegible]

Behoort bij een besluit van
burgemeester en wethouders
van de gemeente Vlissingen d.d.

29 JAN. 2016

OMGEVINGSVERGUNNING	
Datum: 31 08 2015	
Revisie:	
Geleekend: TLO	
Geaccordeerd: Ir. T.J. Lokense	
Formaat: A0	
Schaal: 1:20 en 1:5	
Namen in: (n)	
Tekening nummer:	
	B-413

Datum 18 SEP. 2015

Gemeente Vissingen
660641
wabo/2015/149

A. COORTELAAN 5