



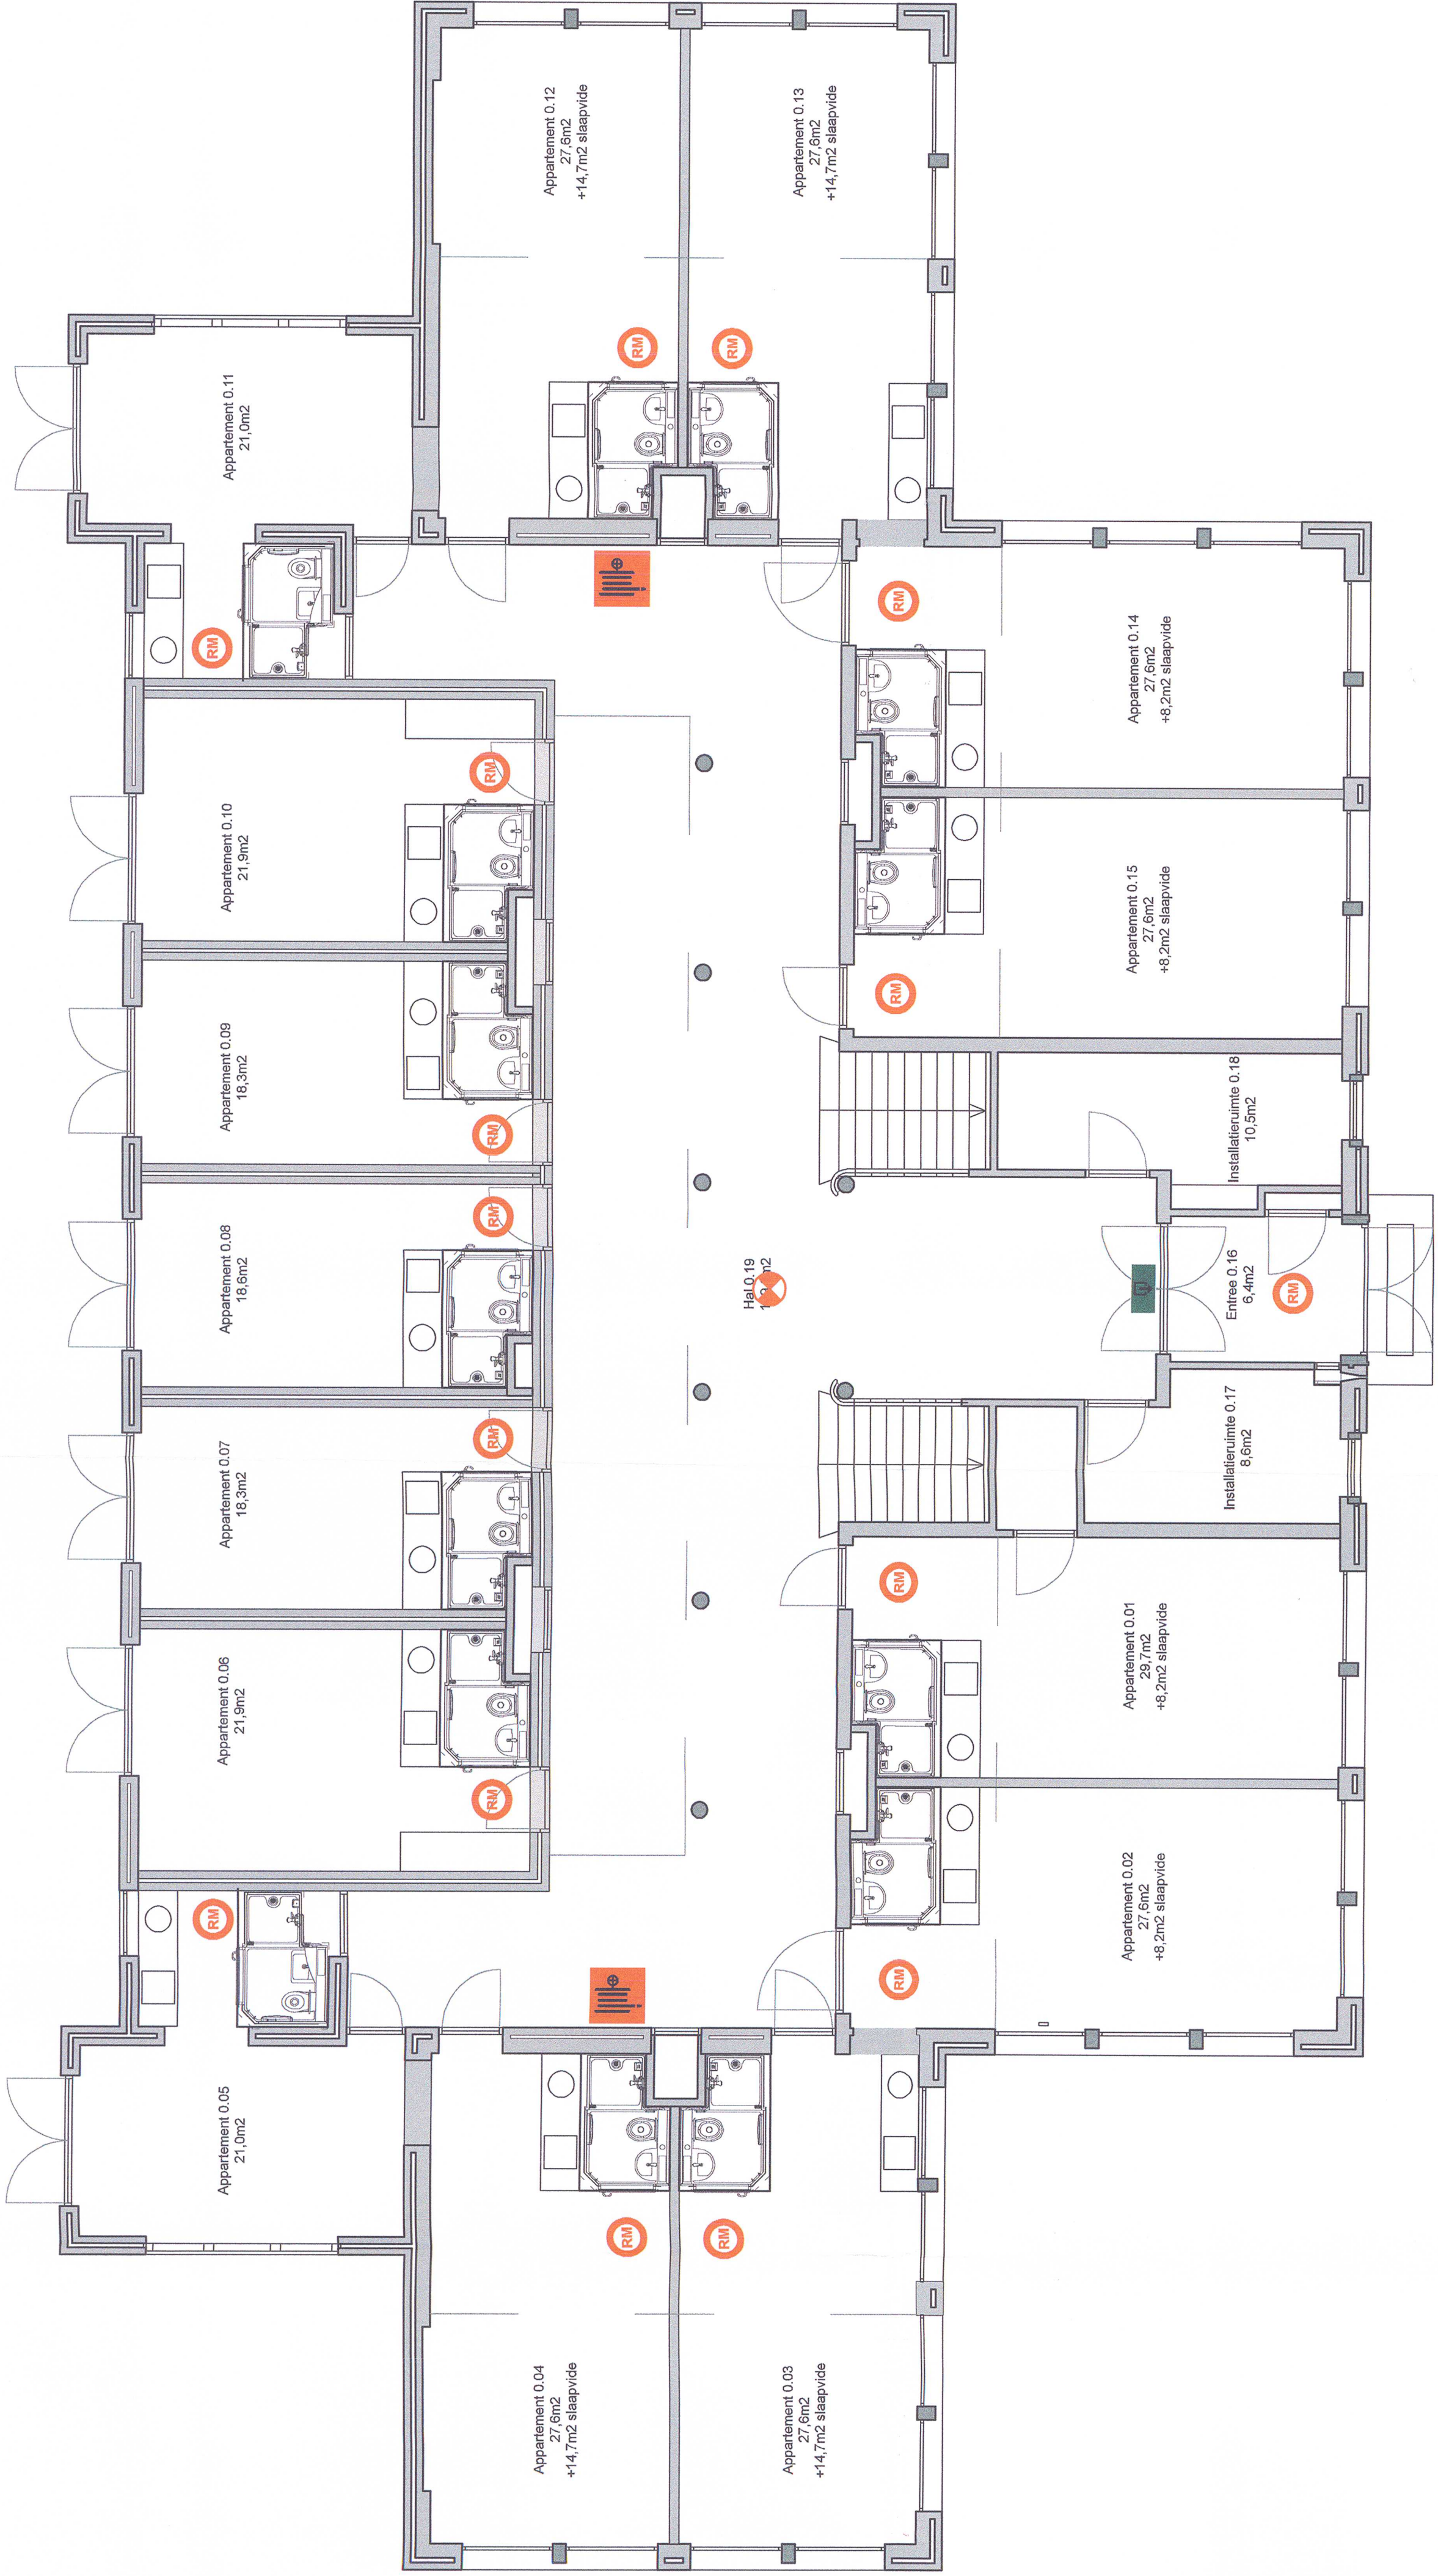

BEGANEGROND

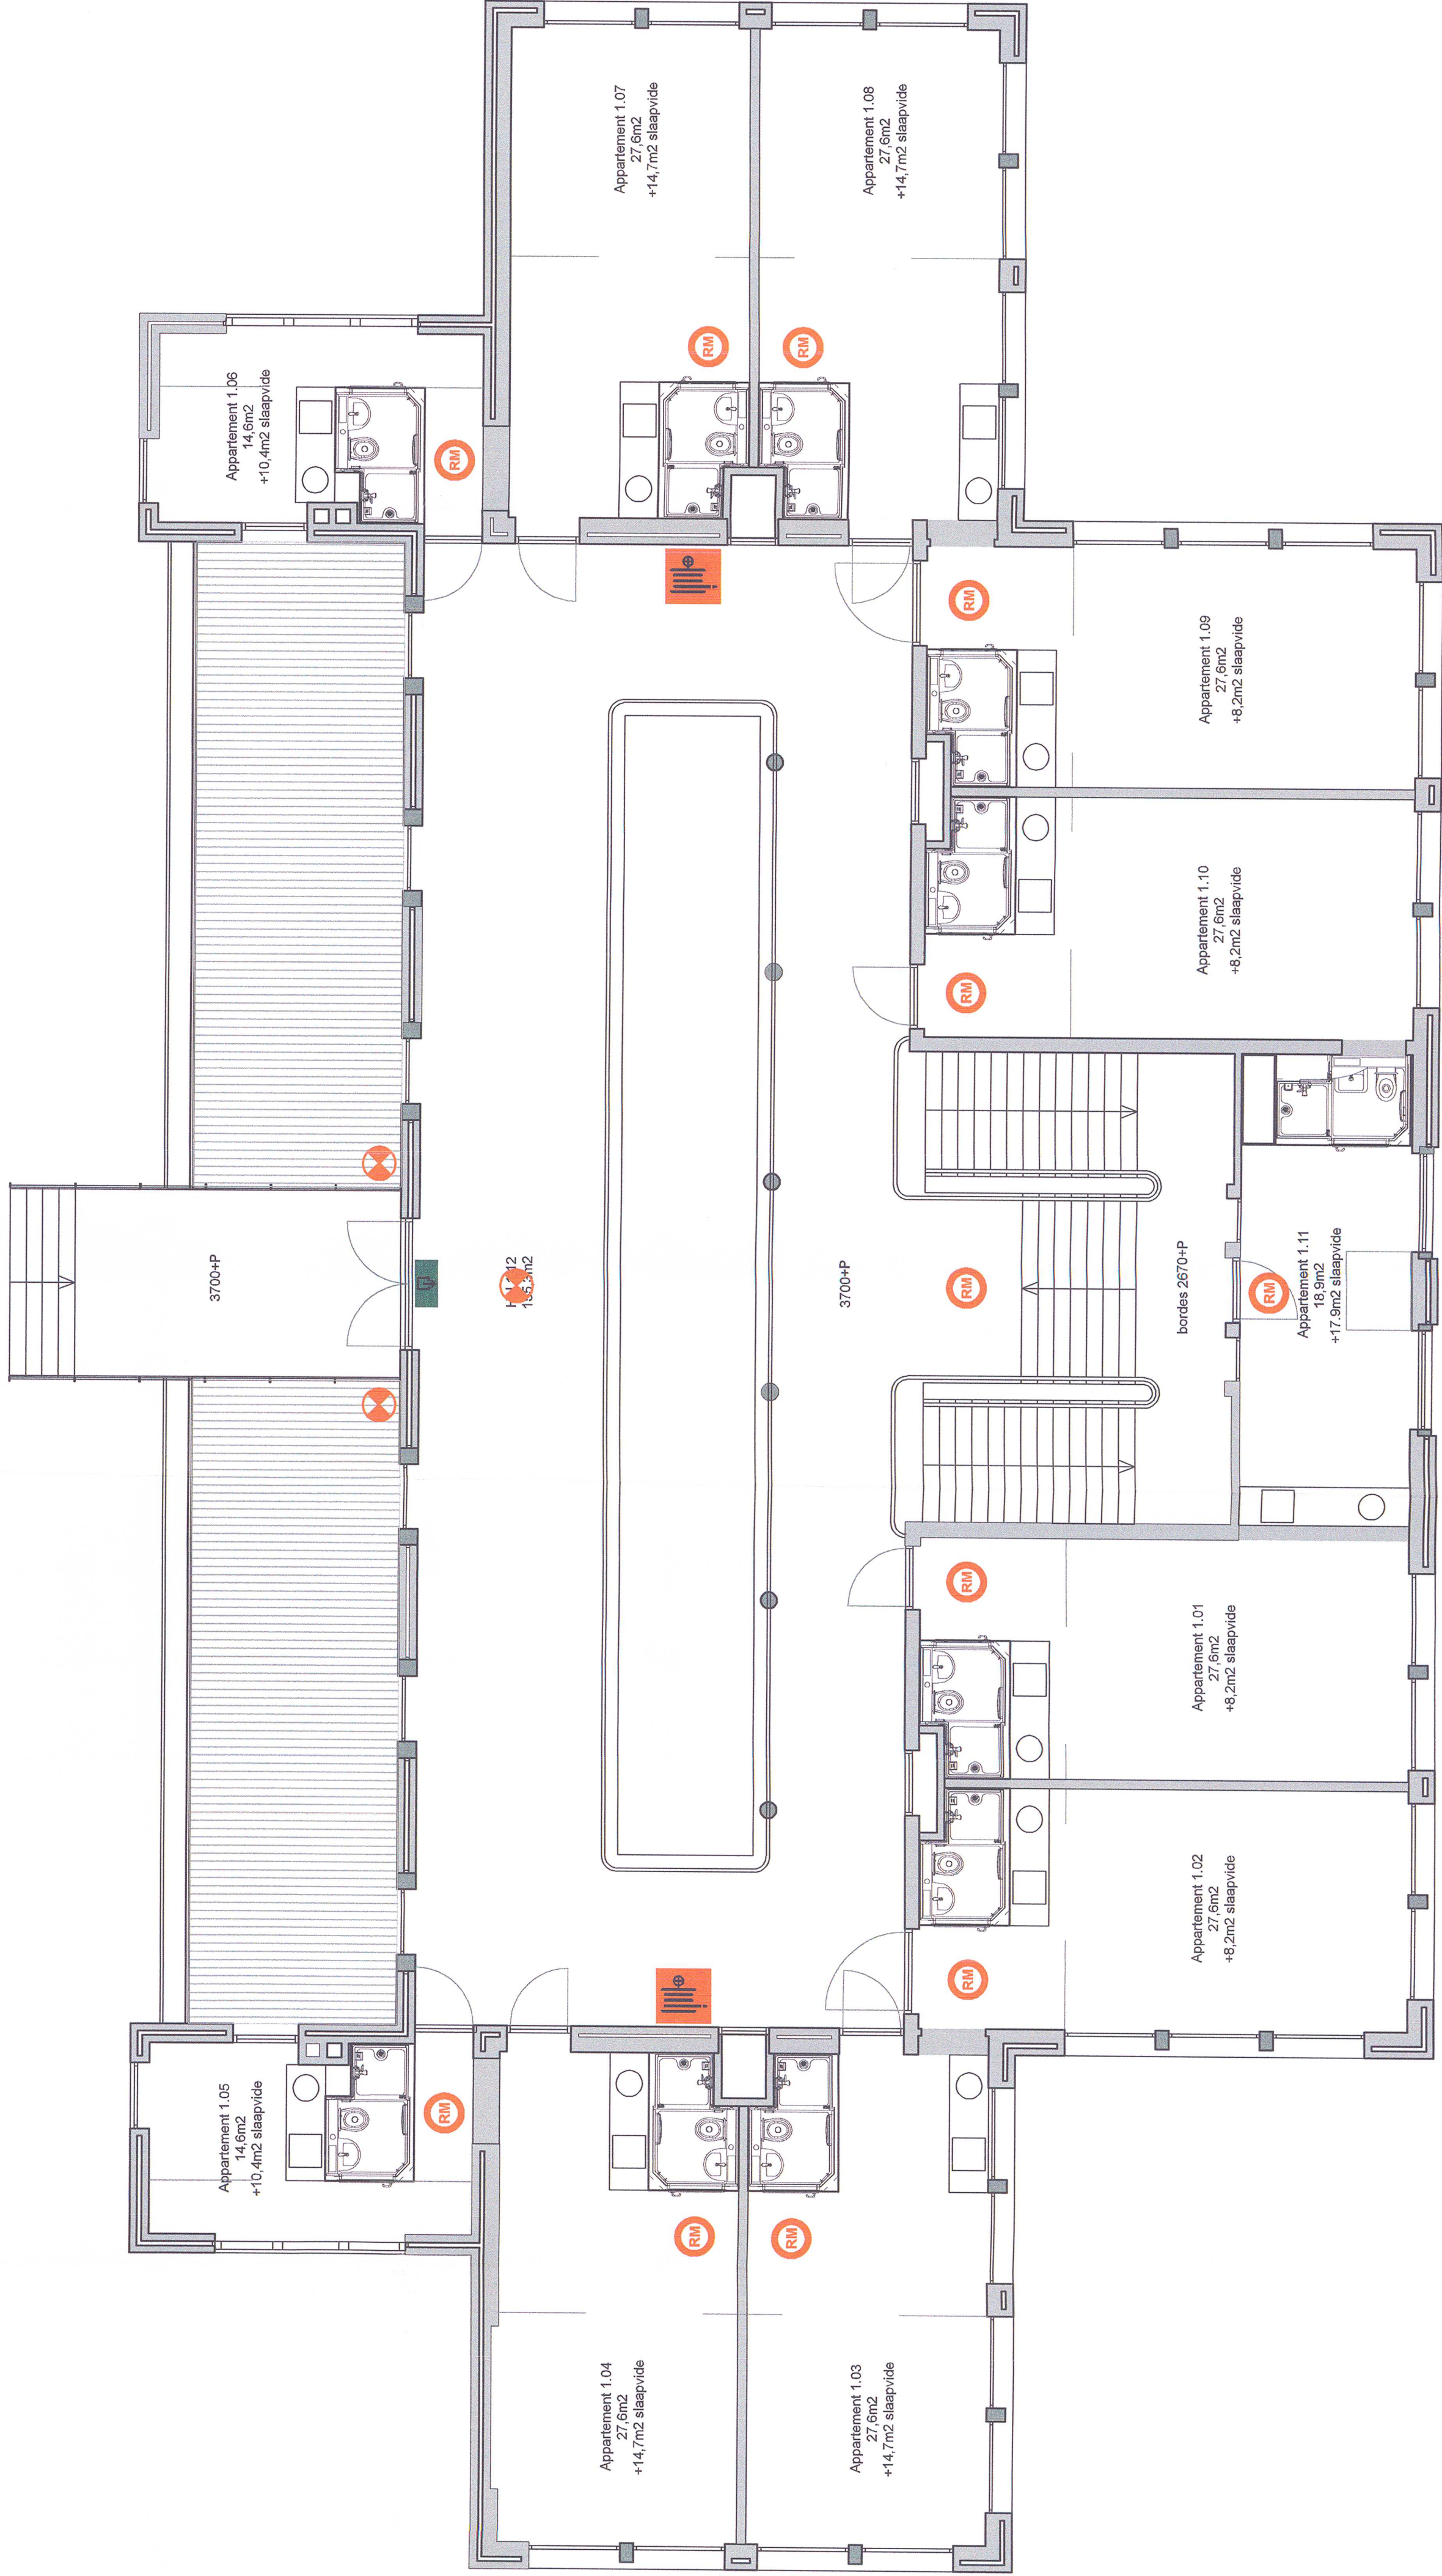

EERSTE VERDIEPING

LOKERSE ARCHITECTEN

Atelier Dishoek
Pompstation 6
4373 RN Dishoek
Atelier Rotterdam
Veerhaven 7
3016 CJ Rotterdam

Tel: +31 (0)6 29403160
Tithics@lokersearchitecten.nl

Project:
Stedenbouwkaveling
A.Coortenaan Vissengen
Opdrachtgever:
Woning NV
Adres:
Herbaan 9
9150 Kruibeke, België

DEFINITIEF ONTWERP

BRAND
Datum: 10.08.2015
Gedetailleerd: TLO
Gecontroleerd: K.T.J. Lokers
Formaat: A0
Schaal: 1:100
Maken in mm
Tekening nummer:
B-101B

A. COORTENLAAN 1

EERSTE VERDIEPING

LOKERSE ARCHITECTEN