



ZUID GEVEL

OOST GEVEL

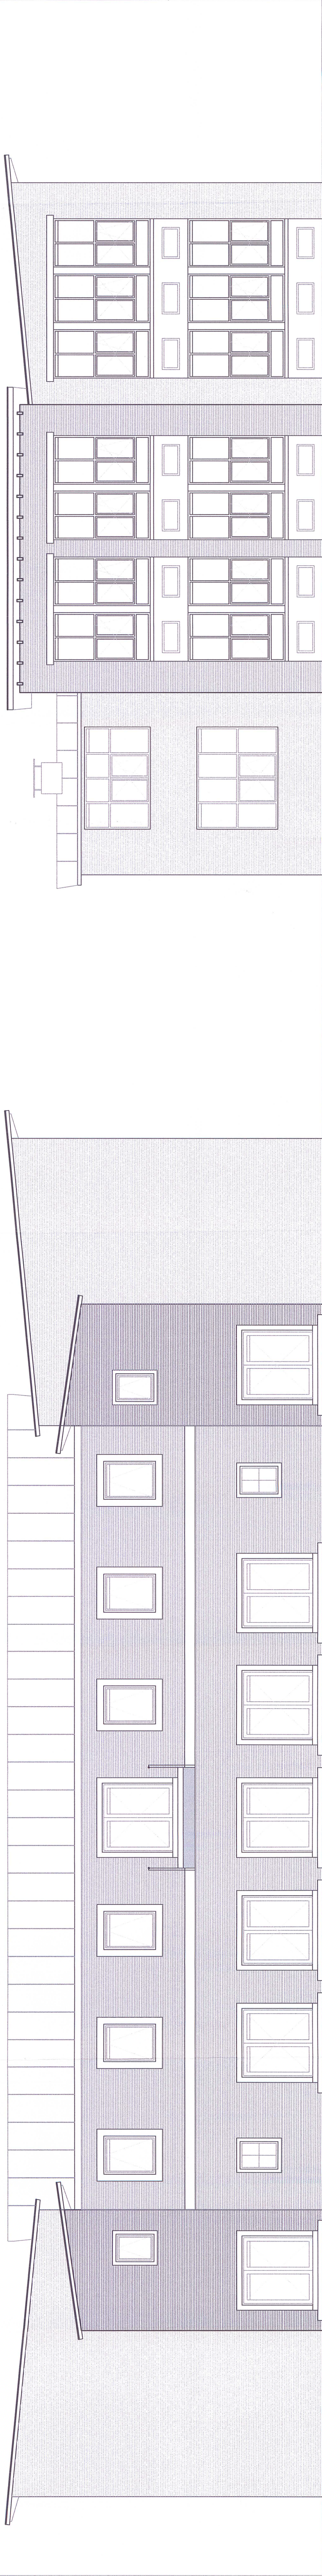

NOORD GEVEL

WEST GEVEL

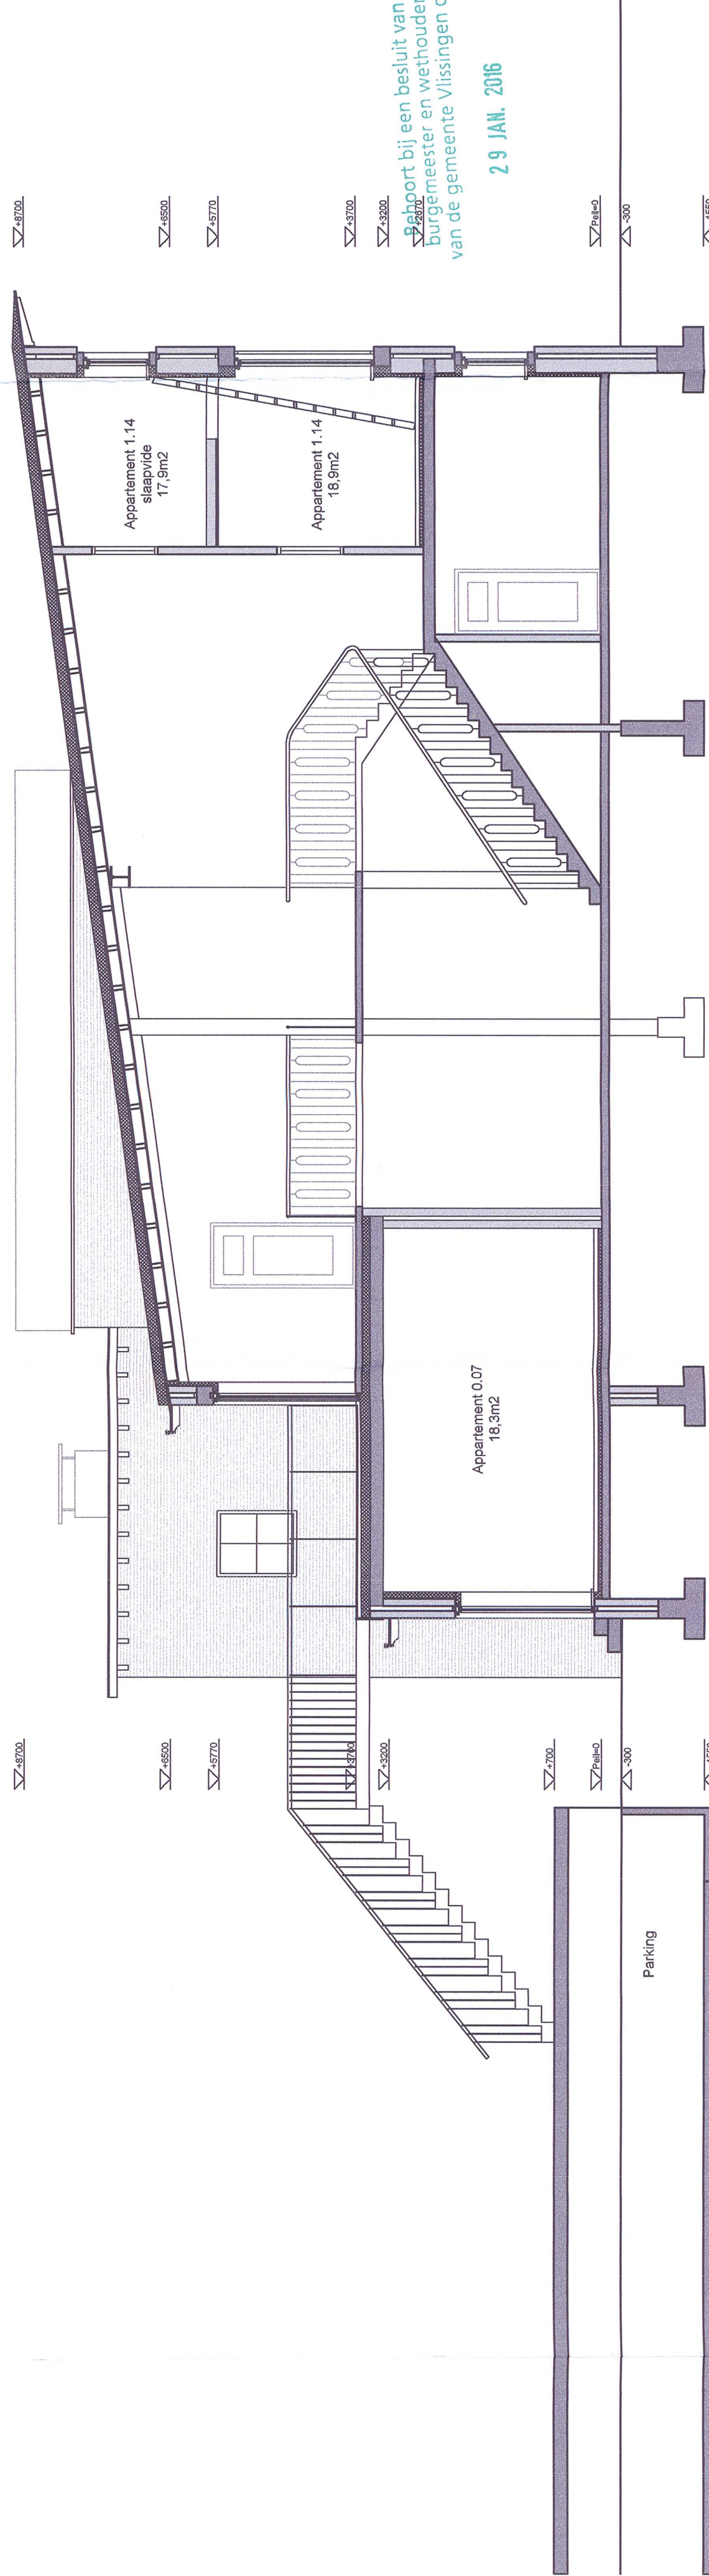

DOORSNEDEN A


29 JAN. 2016

Datum 18 SEP. 2015


6606 & 1

Wijkbeheer / Ing.

A. COORTENLAAN 1

LOKERSE ARCHITECTEN

Atelier DeHoek
Pompesteun 6
4373 RN Dijkhoek
Atelier Rotterdam
Veerhaven 7
3015 CJ Rotterdam

Tel +31 (0)6 28403190
Tijms@Lokersearchitecten.nl

Project
Opdrachtgever
Welding NV
Opdrachtgever
De heer A. Heijmans
Heiklaan 9
9150 Krabbek, België

DEFINITIEF ONTWERP

Datum 31.08.2015
Gepland TLO
Geschiedenis: L. T. Lokers
Formaat: AO
Schaal: 1:100
Maken in mm
Tekening nummer
B-402

GEVELAANZICHTEN

LOKERSE ARCHITECTEN