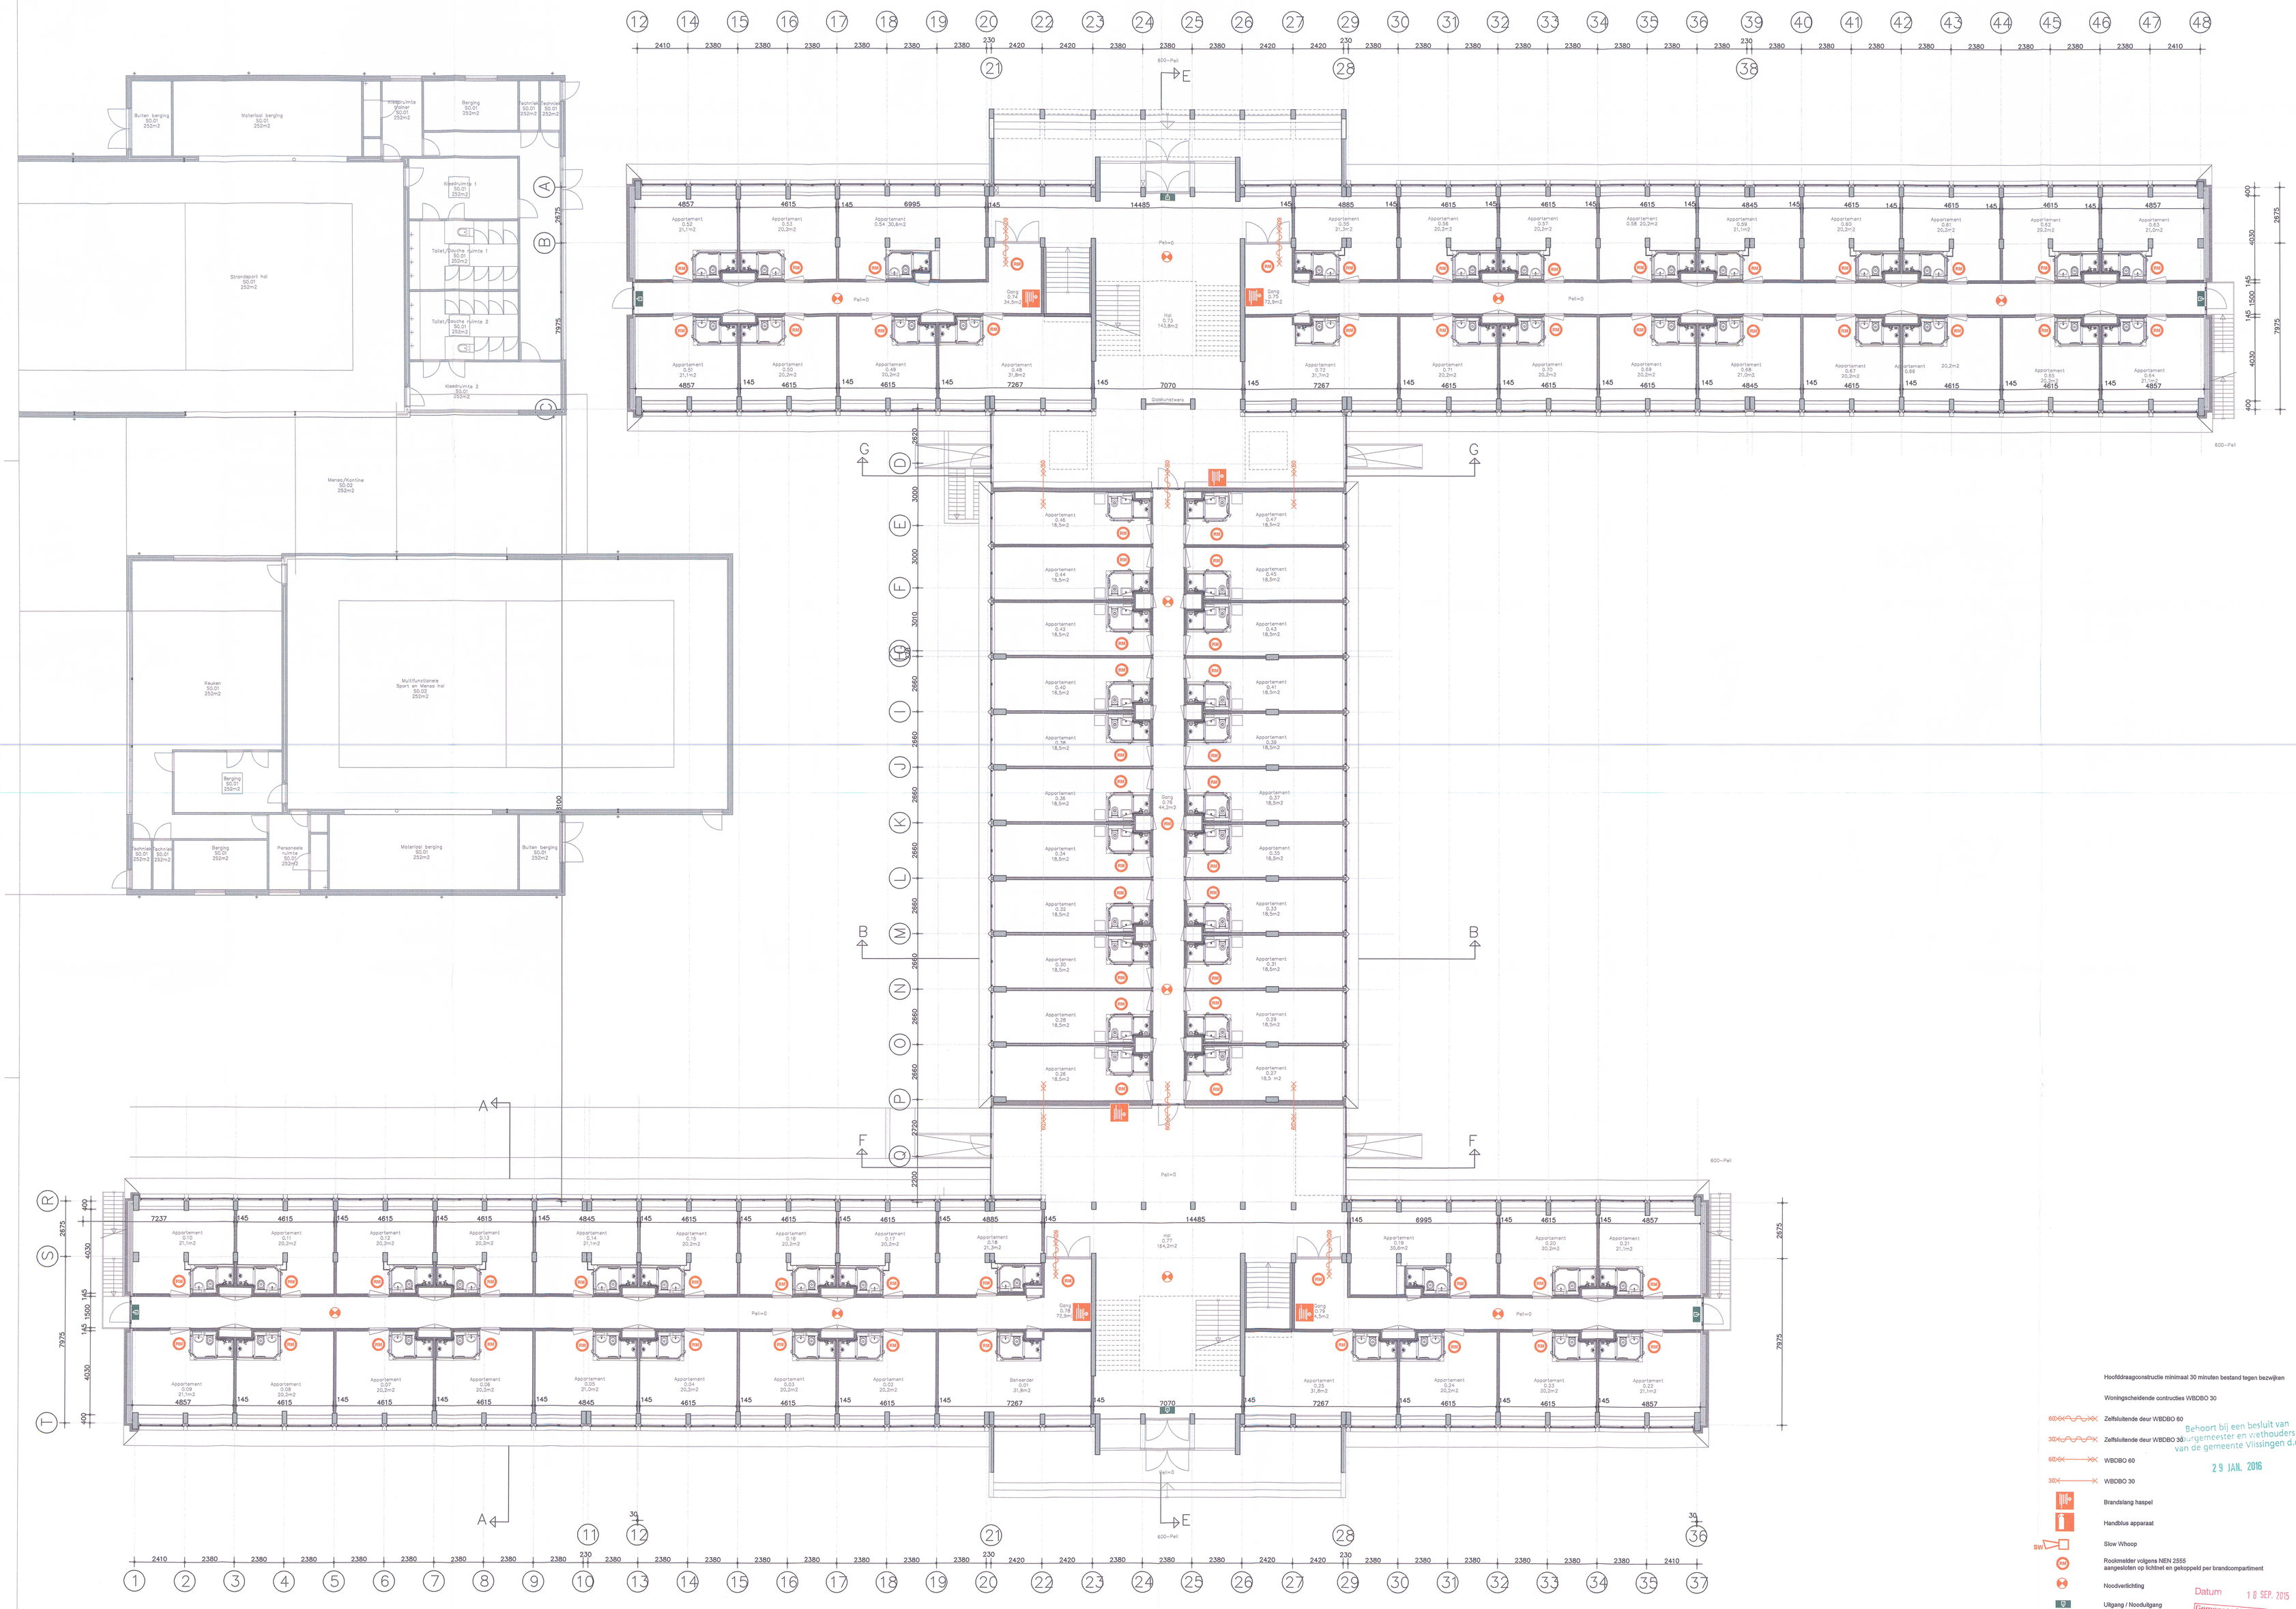

Hoofddraagconstructie minimaal 30 minuten bestand tegen bezwijken

Woningscheidende contructies WBDBO 30

60 Zelfsluitende deur WBDBO 60

30 Zelfsluitende deur WBDBO 30

60 WBDBO 60

30 WBDBO 30

Brandslang haspel

Handblus apparaat

SW Slow Whoop

RM Rookmelder volgens NEN 2555 aangesloten op lichtnet en gekoppeld per brandcompartiment

Noodverlichting

Uitgang / Nooduitgang

Behoort bij een besluit van burgemeester en wethouders van de gemeente Vlissingen d.d. 29 JAN. 2016

Datum 16 SEP. 2015

Gemeente Vlissingen 660641 bouwb/2015/149

A. COORTENLAAN 5

LOKERSE ARCHITECTEN

Atelier Dishoek
Pompstation 6
4373 RN Dishoek

Atelier Rotterdam
Veerhaven 7
3016 CJ Rotterdam

Tel +31 (0)6 29403190
Tinkop@Lokersearchitecten.nl

Studentenhuisvesting
A.Coortenlaan Vlissingen

Opdrachtgever:
Walding NV
De heer A. Hertsens

Adres:
Heirbaan 9
9150 Kruibeke, België

DEFINITIEF ONTWERP

BRAND

Datum: 10 08 2015
Revisie:
Getekend: TLO
Gecontroleerd: K.T.J. Lokerse
Formaat: A0
Schaal: 1:100
Maten in mm:
Tekening nummer:
B-102B

BEGANEGRONDS

LOKERSE ARCHITECTEN