



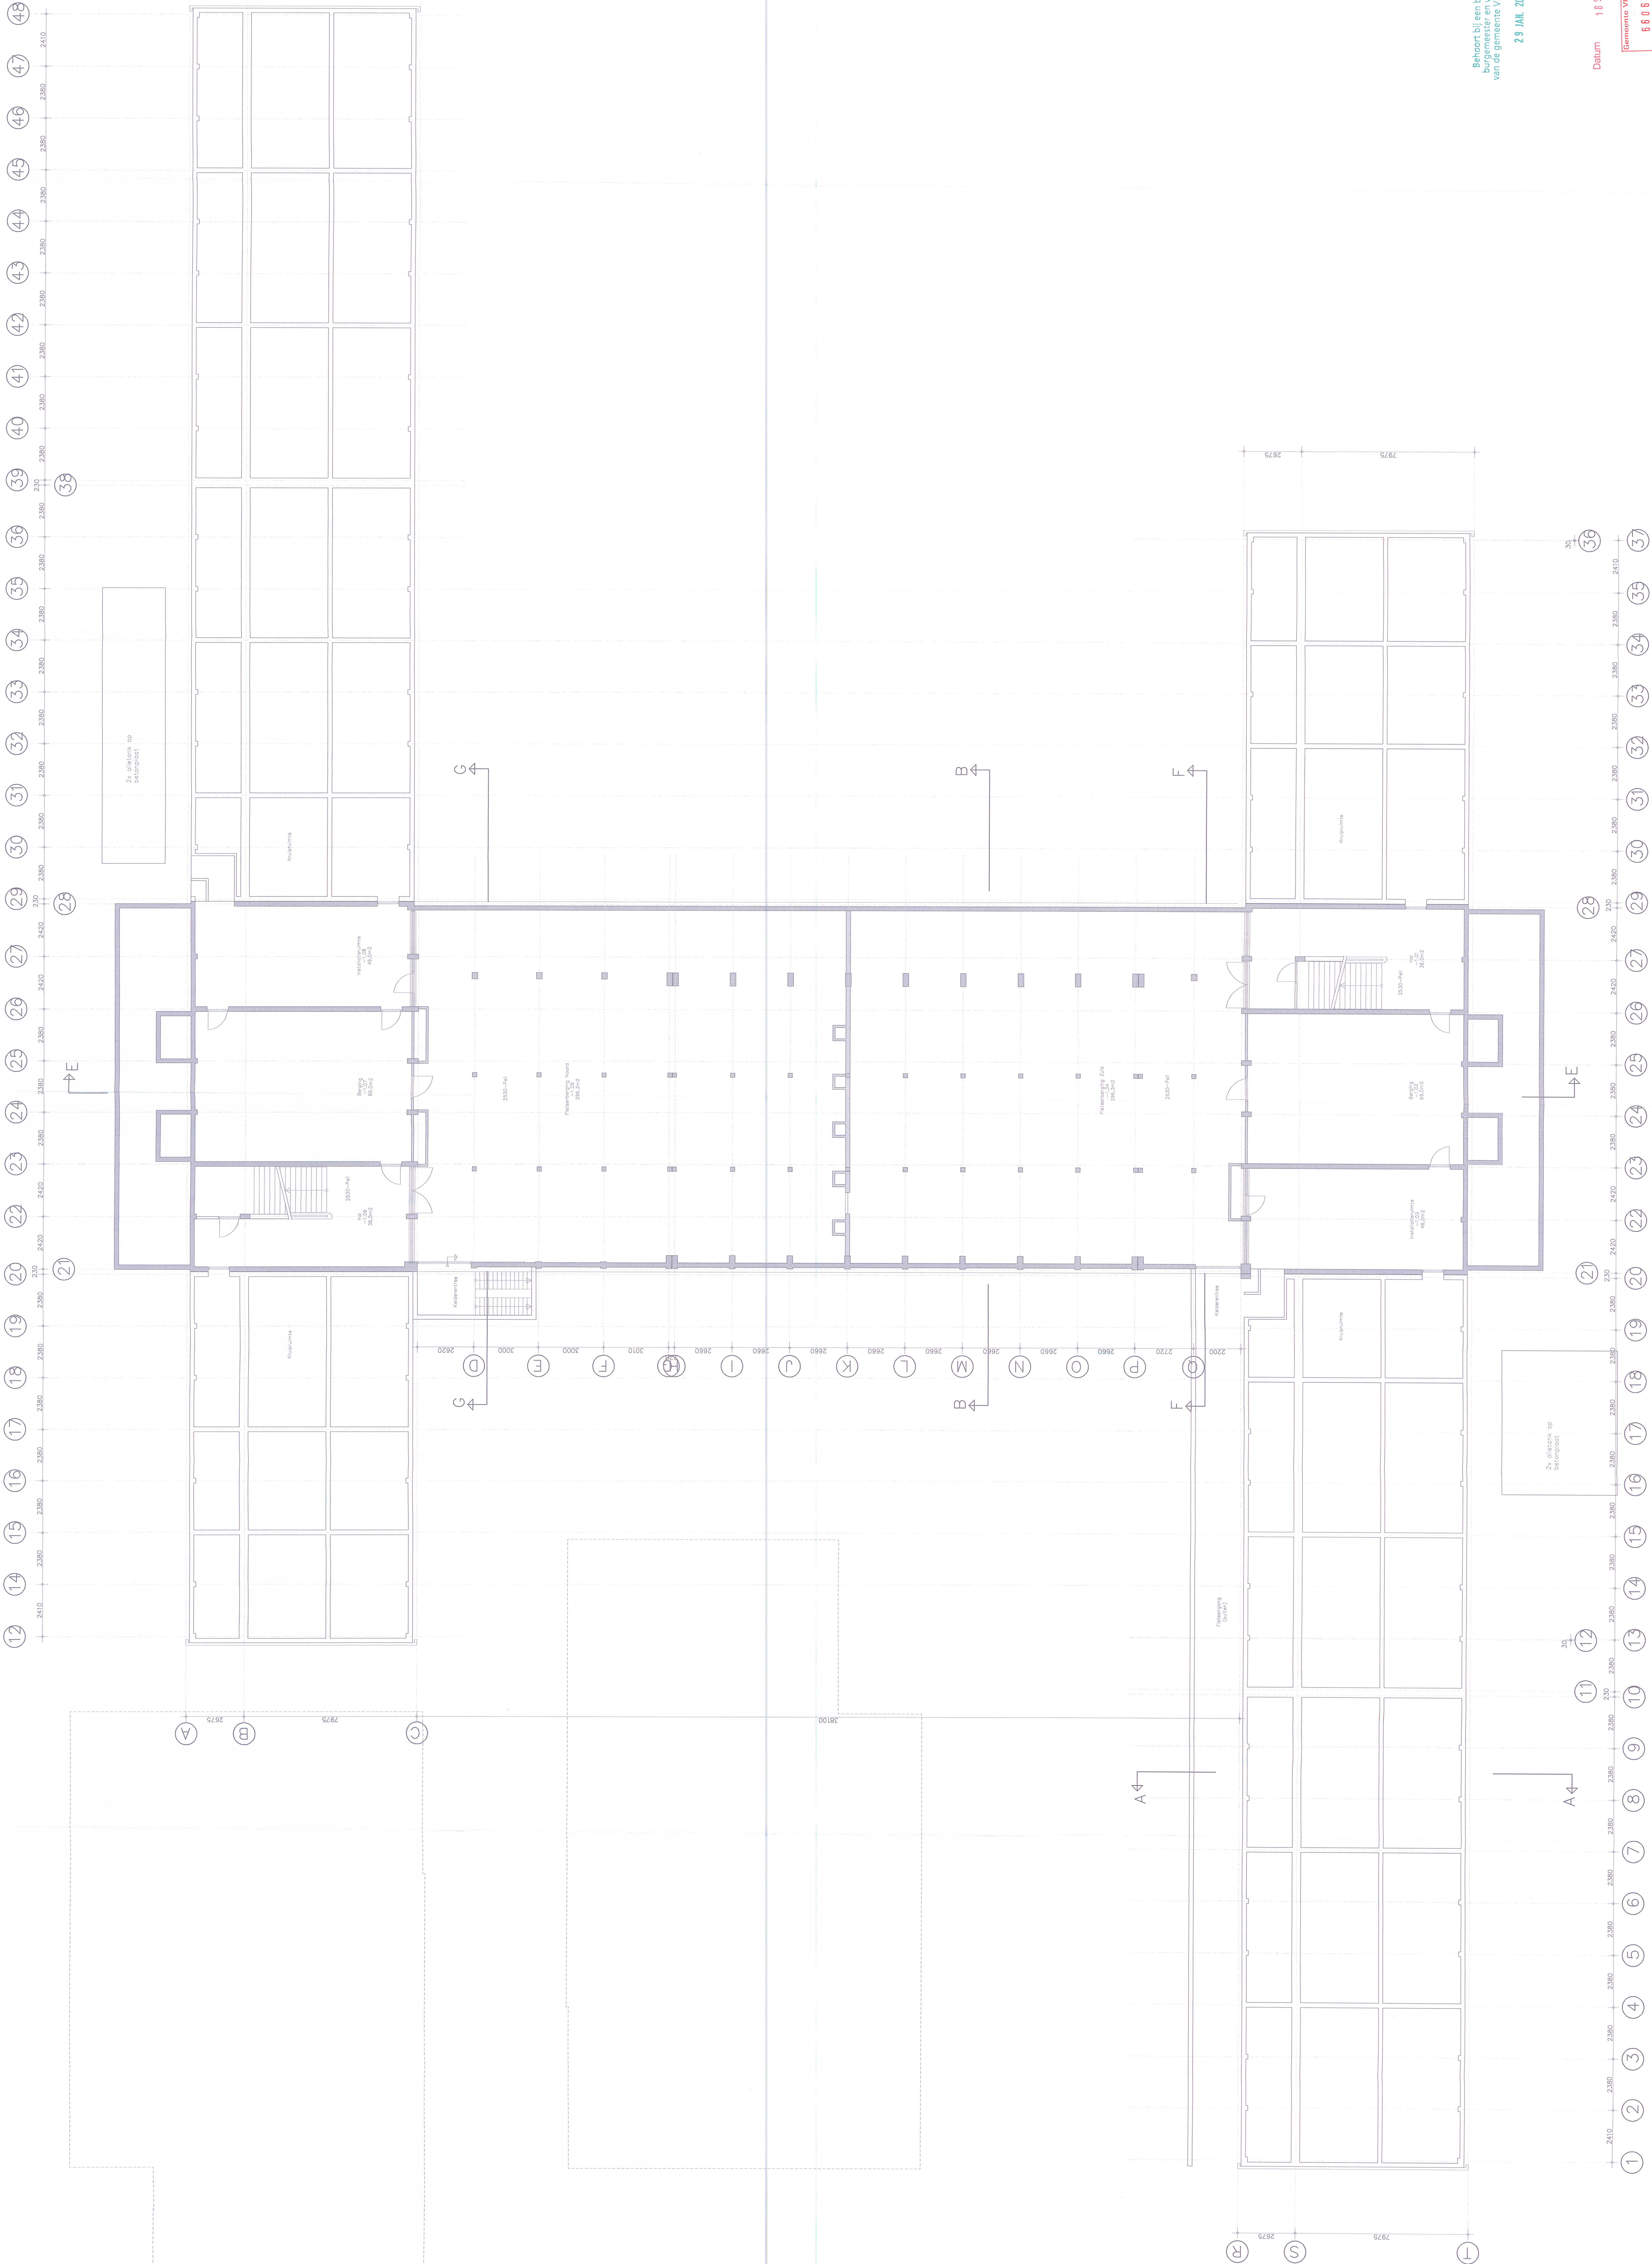

LOKERSE ARCHITECTEN

Archi. Debaet  
Pongelstein 8  
4275 EN Delft  
Tel. 06-20603160  
Tina@Lokersarchitecten.nl

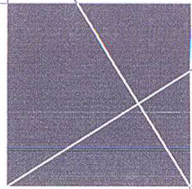

Tel. 06-20603160  
Tina@Lokersarchitecten.nl

Behoort bij een besluit van  
Lokerse Architecten  
van de gemeente Vissingsen d.d.  
29 JAN. 2016

Datum 16 SEP. 2015  
Gemeente Vissingsen  
660641  
Watervissingsen

A. COORTELAAN 5

B-401  
KELDER