


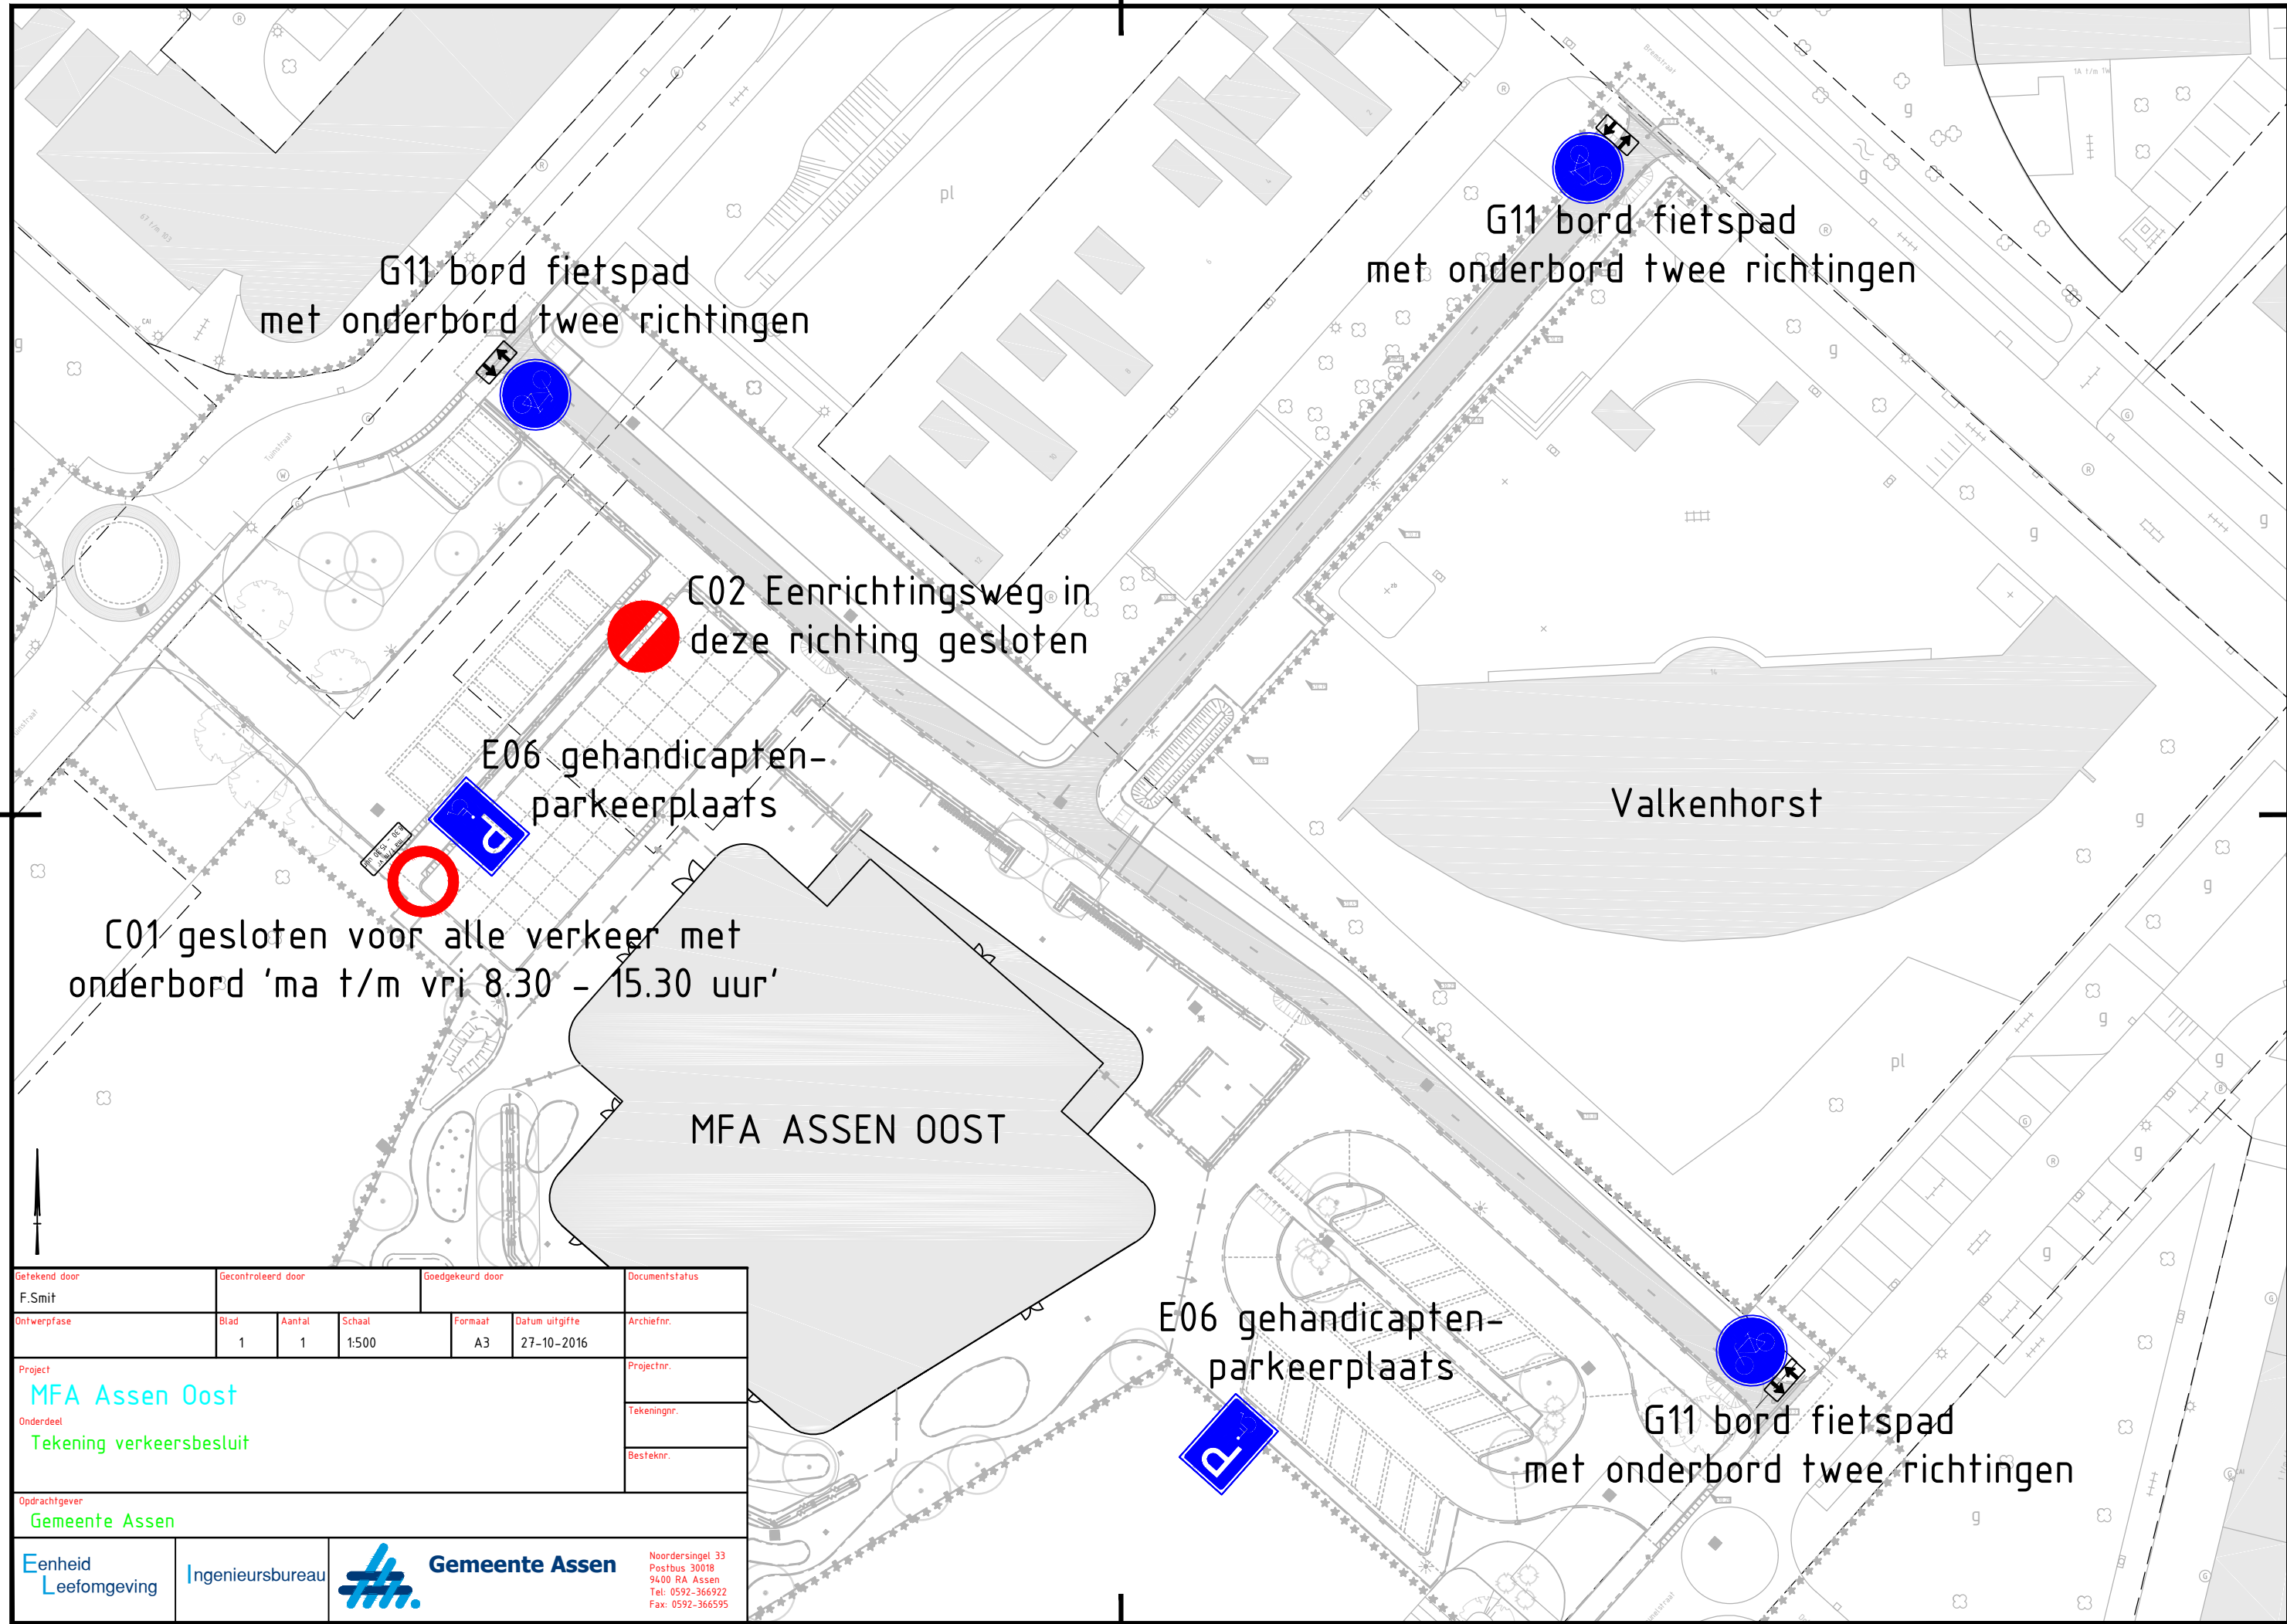

Getekend door F.Smit	Gecontroleerd door		Goedgekeurd door		Documentstatus	
Ontwerplase	Blad 1	Aantal 1	Schaal 1:500	Formaat A3	Datum uitgifte 27-10-2016	Archiefnr.
Project MFA Assen Oost Onderdeel Tekening verkeersbesluit						Projectnr.
						Tekeningnr.
						Besteknr.
Opdrachtgever Gemeente Assen						
Enheid Leefomgeving	Ingenieursbureau				Gemeente Assen Noordersingel 33 Postbus 30018 9400 RA Assen Tel: 0592-366922 Fax: 0592-366595	