


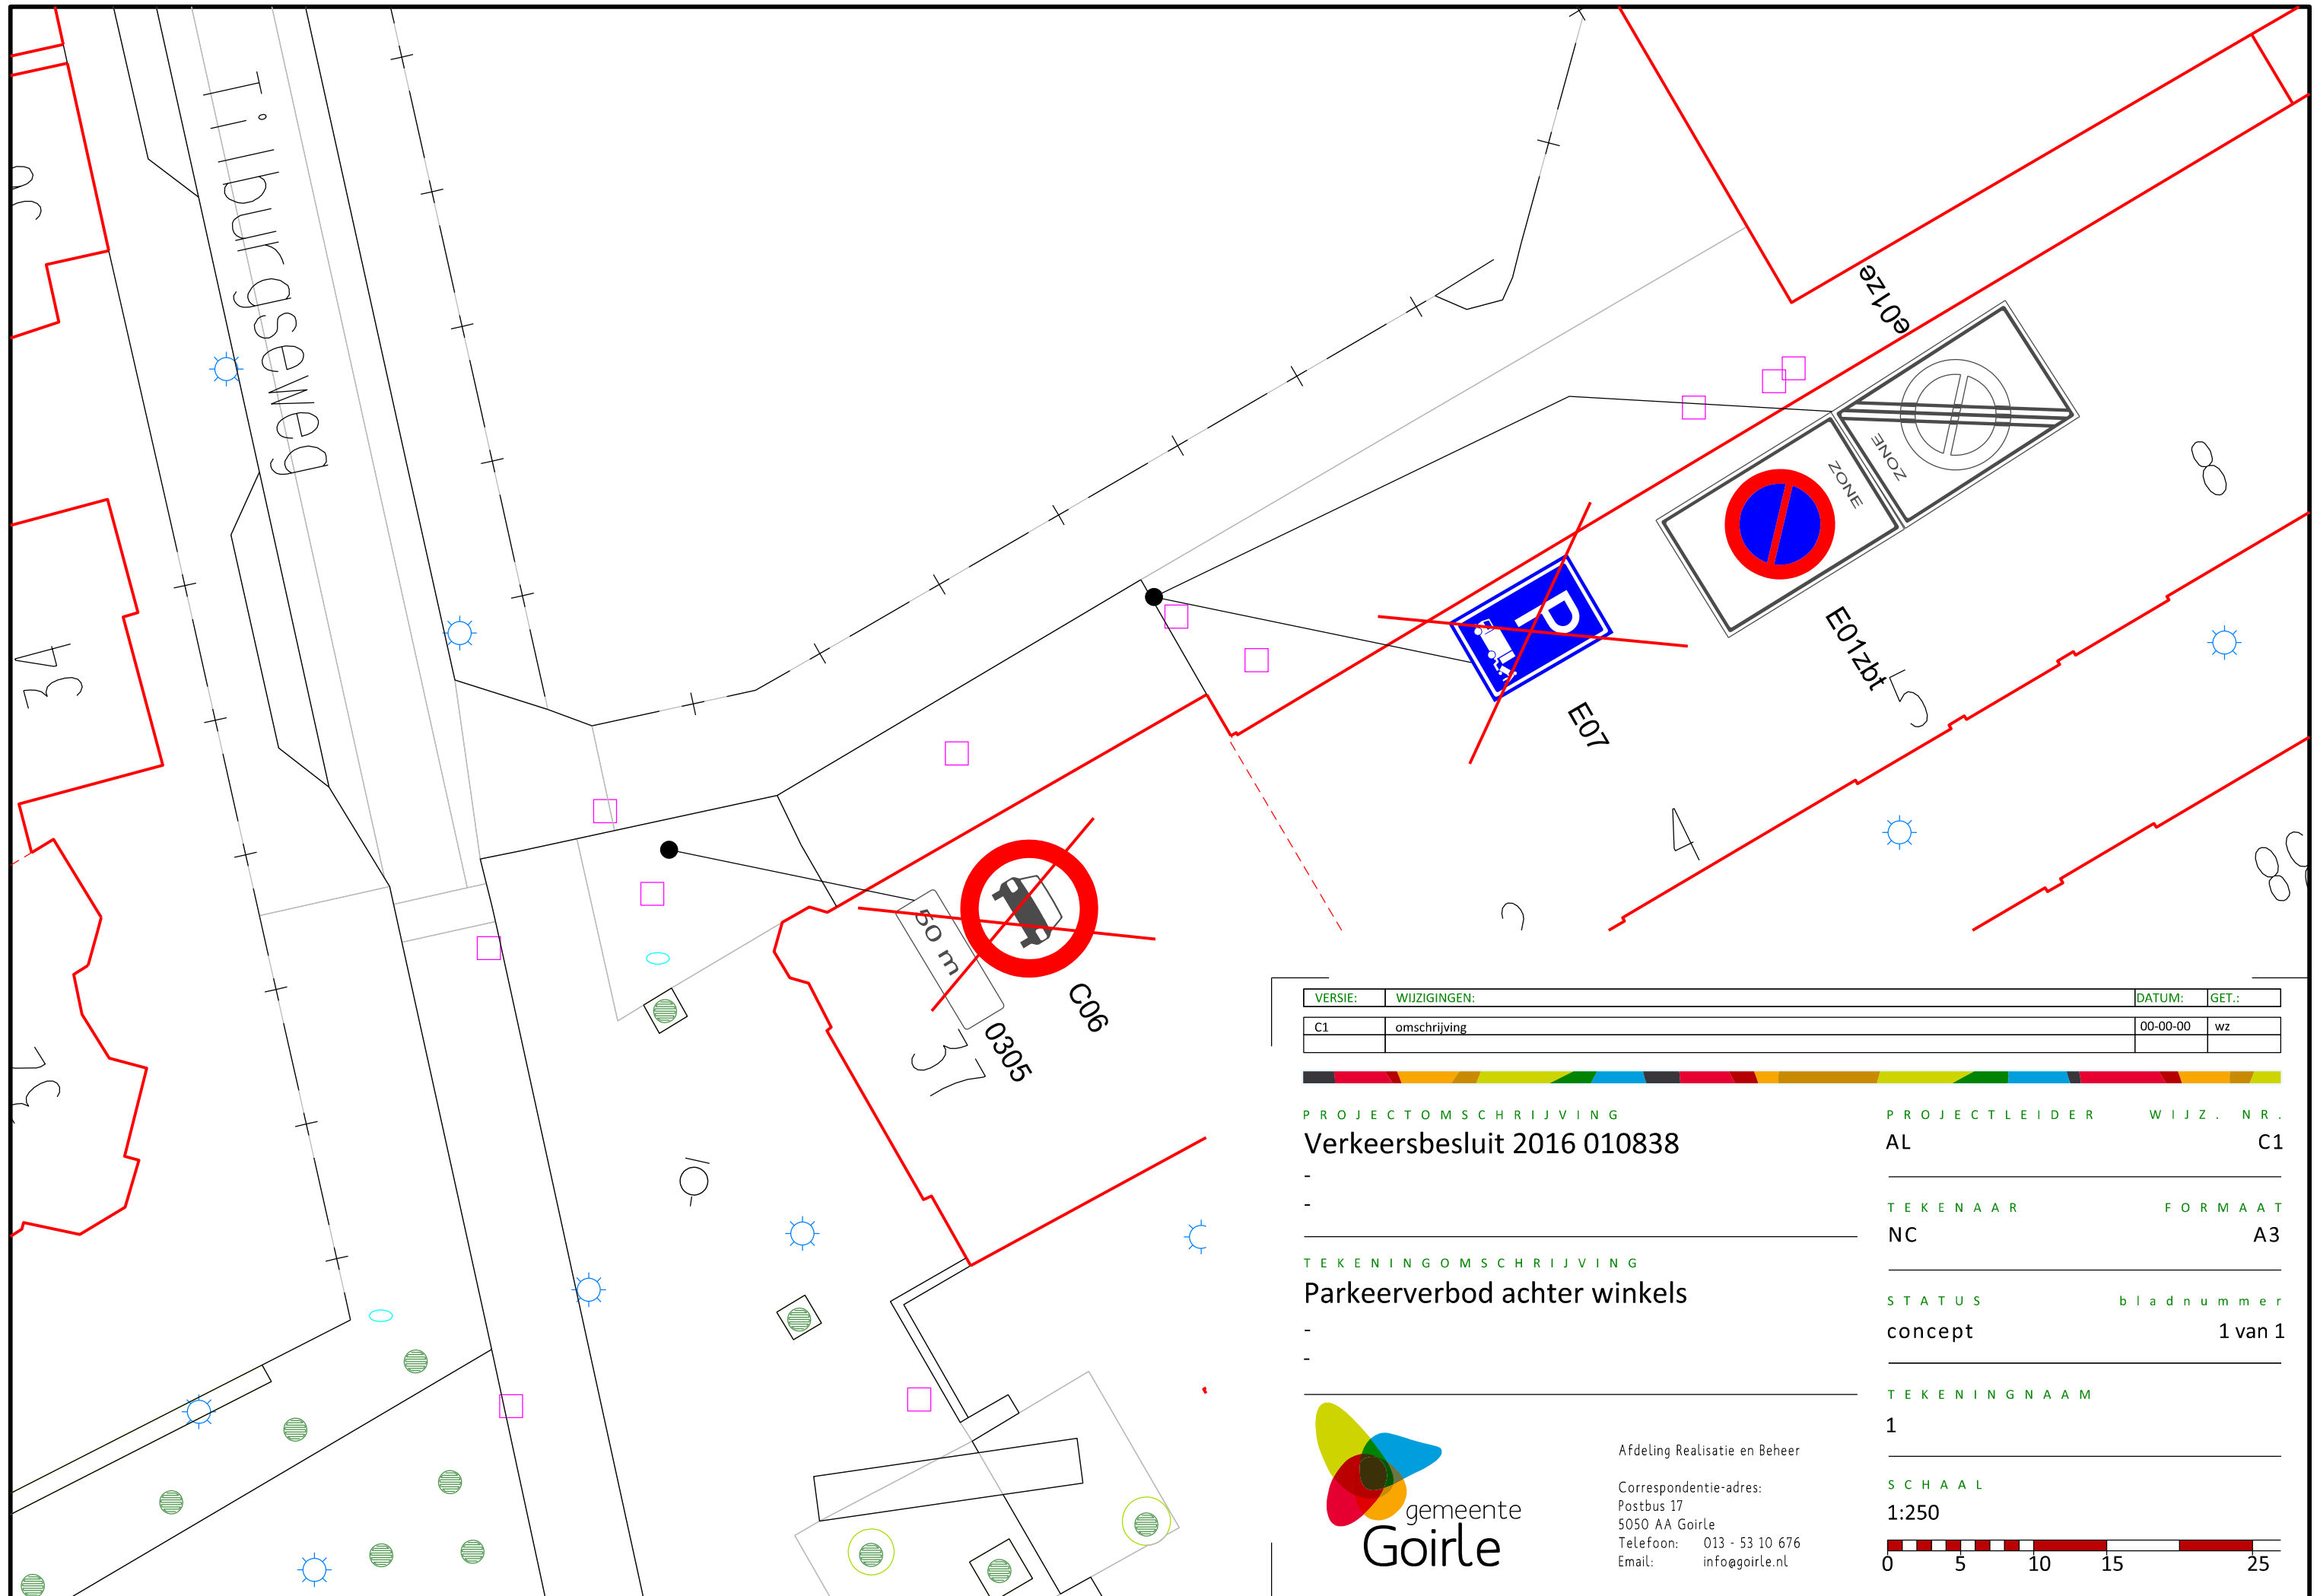

VERSIE:	WIJZIGINGEN:	DATUM:	GET.:
C1	omschrijving	00-00-00	wz

PROJECTOMSCHRIJVING
Verkeersbesluit 2016 010838

PROJECTLEIDER
AL
WIJZ. NR.
C1

TEKENINGOMSCHRIJVING
Parkeerverbod achter winkels

TEKENAAR
NC
FORMAAT
A3

STATUS
concept
bladnummer
1 van 1

TEKENINGNAAM
1

SCHAAAL
1:250



Afdeling Realisatie en Beheer

Correspondentie-adres:
Postbus 17
5050 AA Goirle
Telefoon: 013 - 53 10 676
Email: info@goirle.nl