



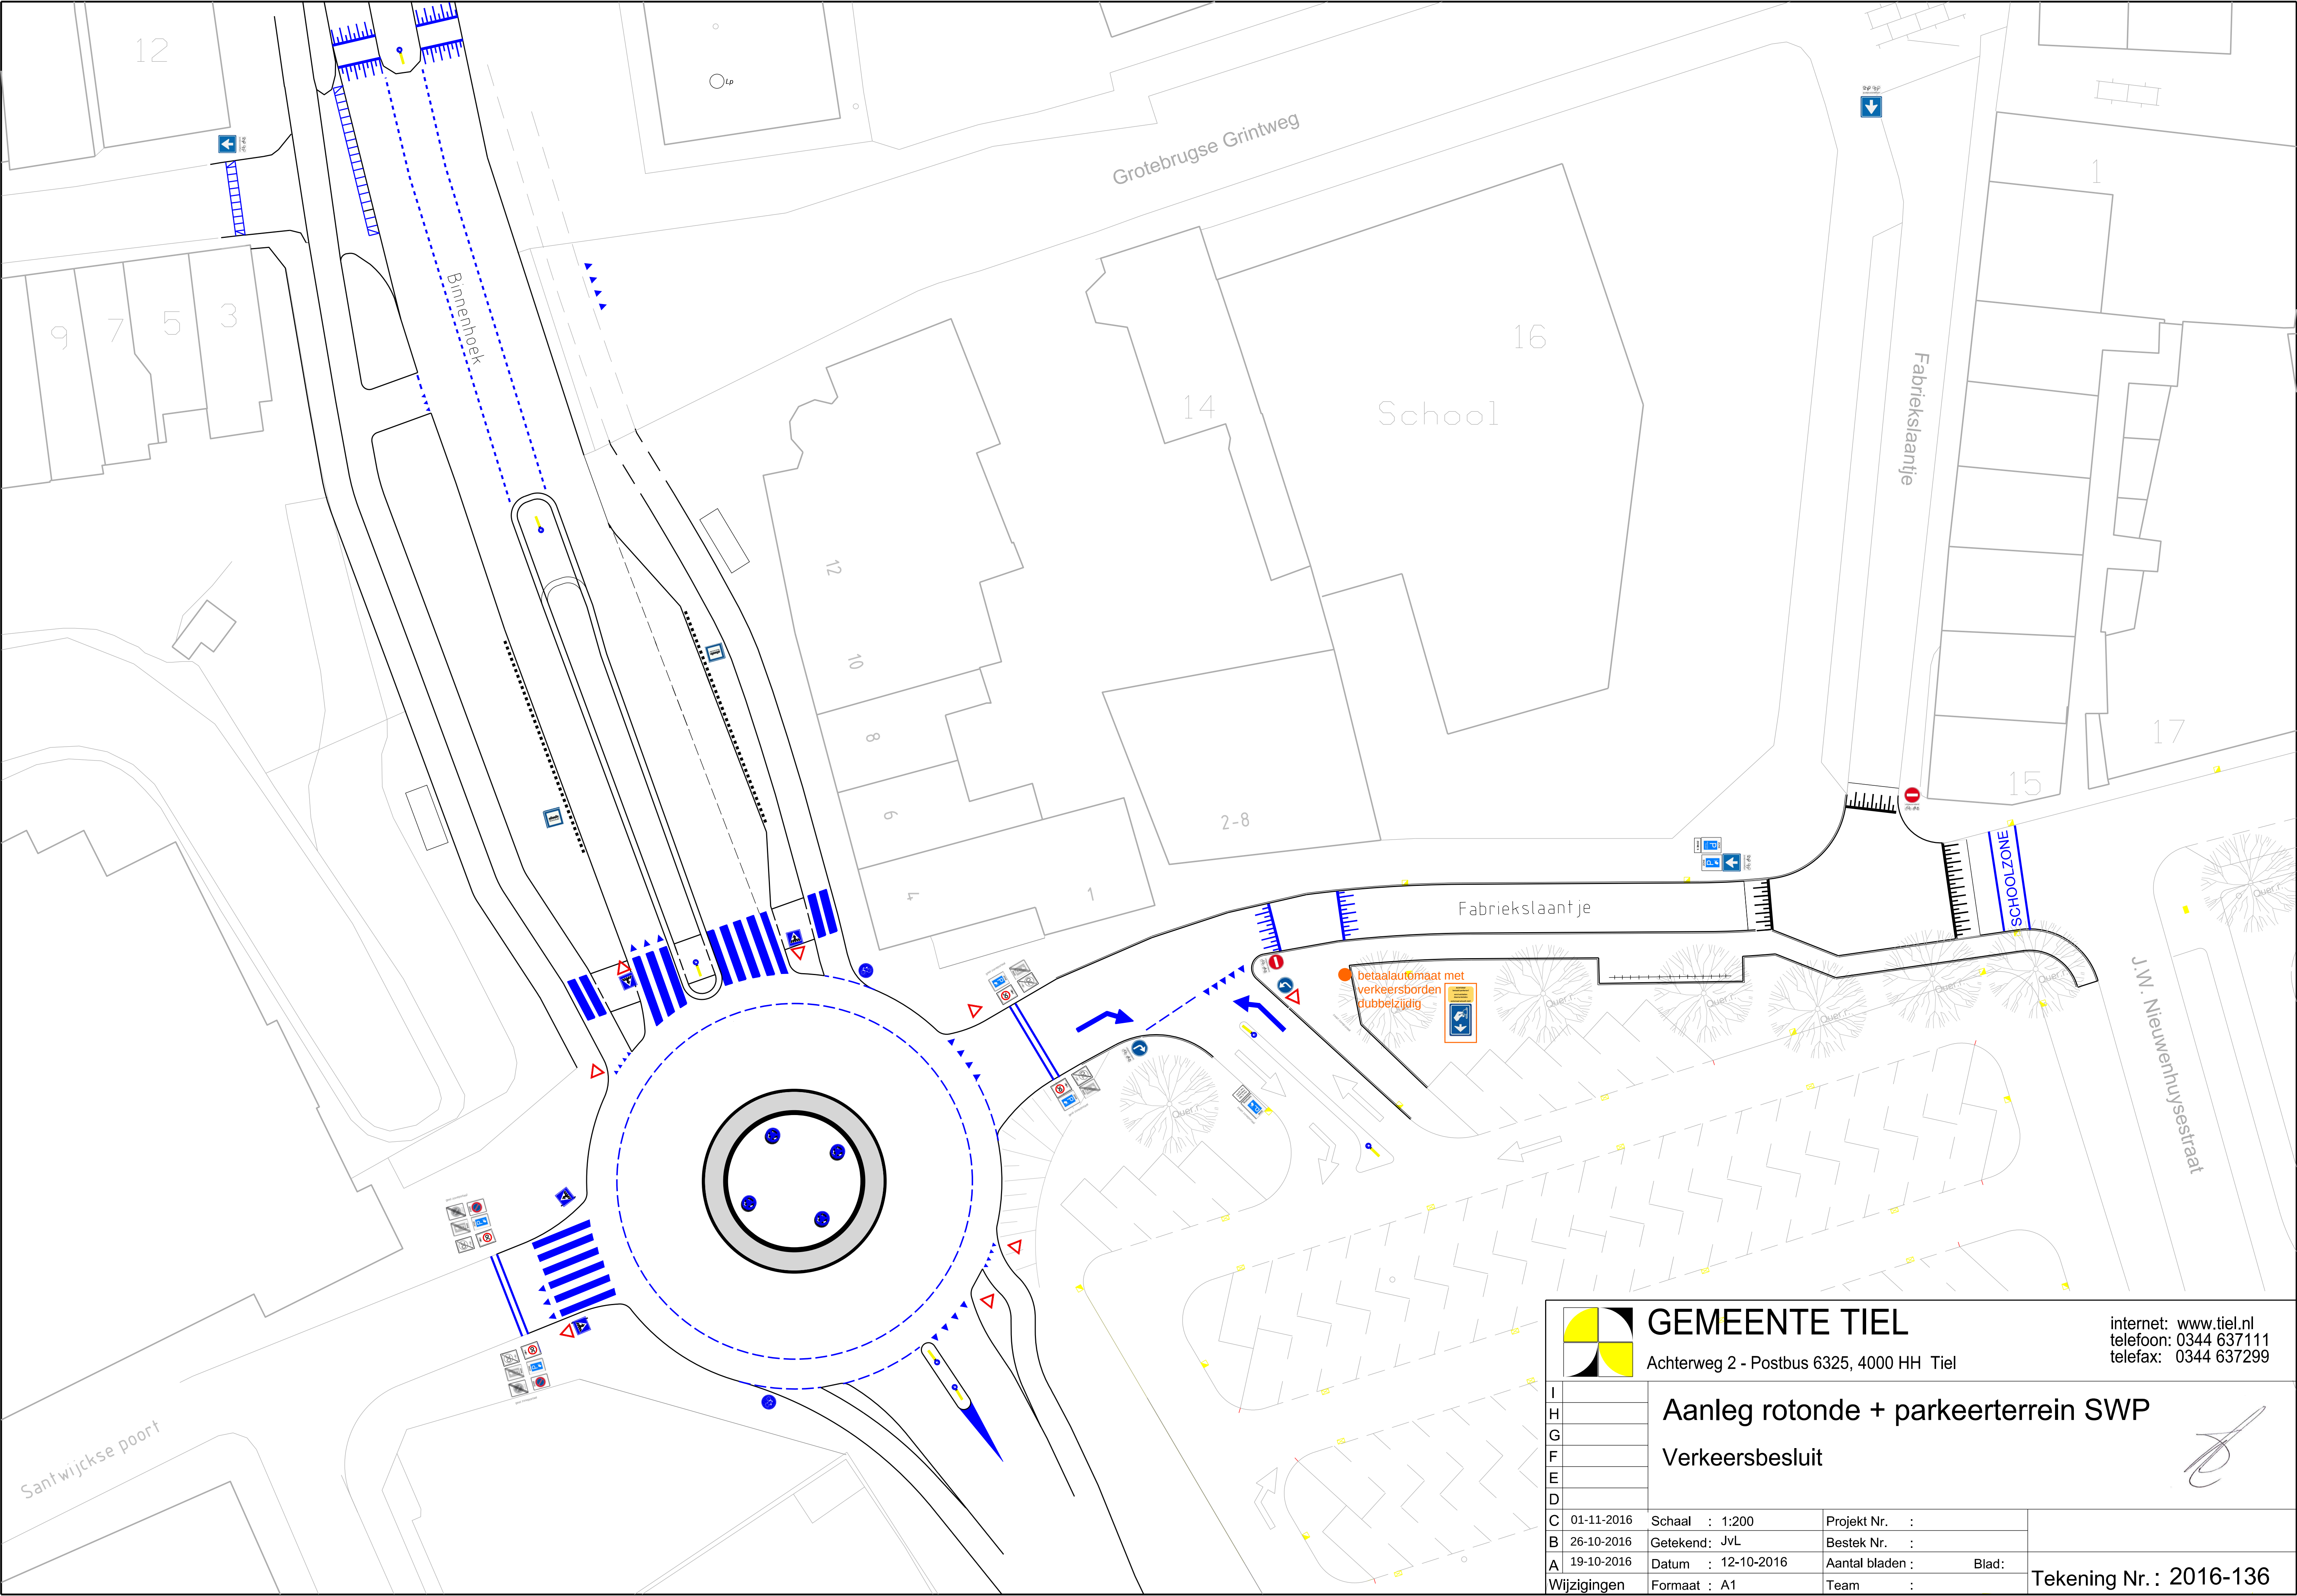

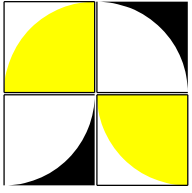

GEMEENTE TIEL
Achterweg 2 - Postbus 6325, 4000 HH Tiel

internet: www.tiel.nl
telefoon: 0344 637111
telefax: 0344 637299

I
H
G
F
E
D

Aanleg rotonde + parkeerterrein SWP
Verkeersbesluit

C 01-11-2016
B 26-10-2016
A 19-10-2016
Wijzigingen

Schaal : 1:200
Getekend: JvL
Datum : 12-10-2016
Formaat : A1

Projekt Nr. :
Bestek Nr. :
Aantal bladen :
Team :

Blad:
Tekening Nr.: 2016-136