


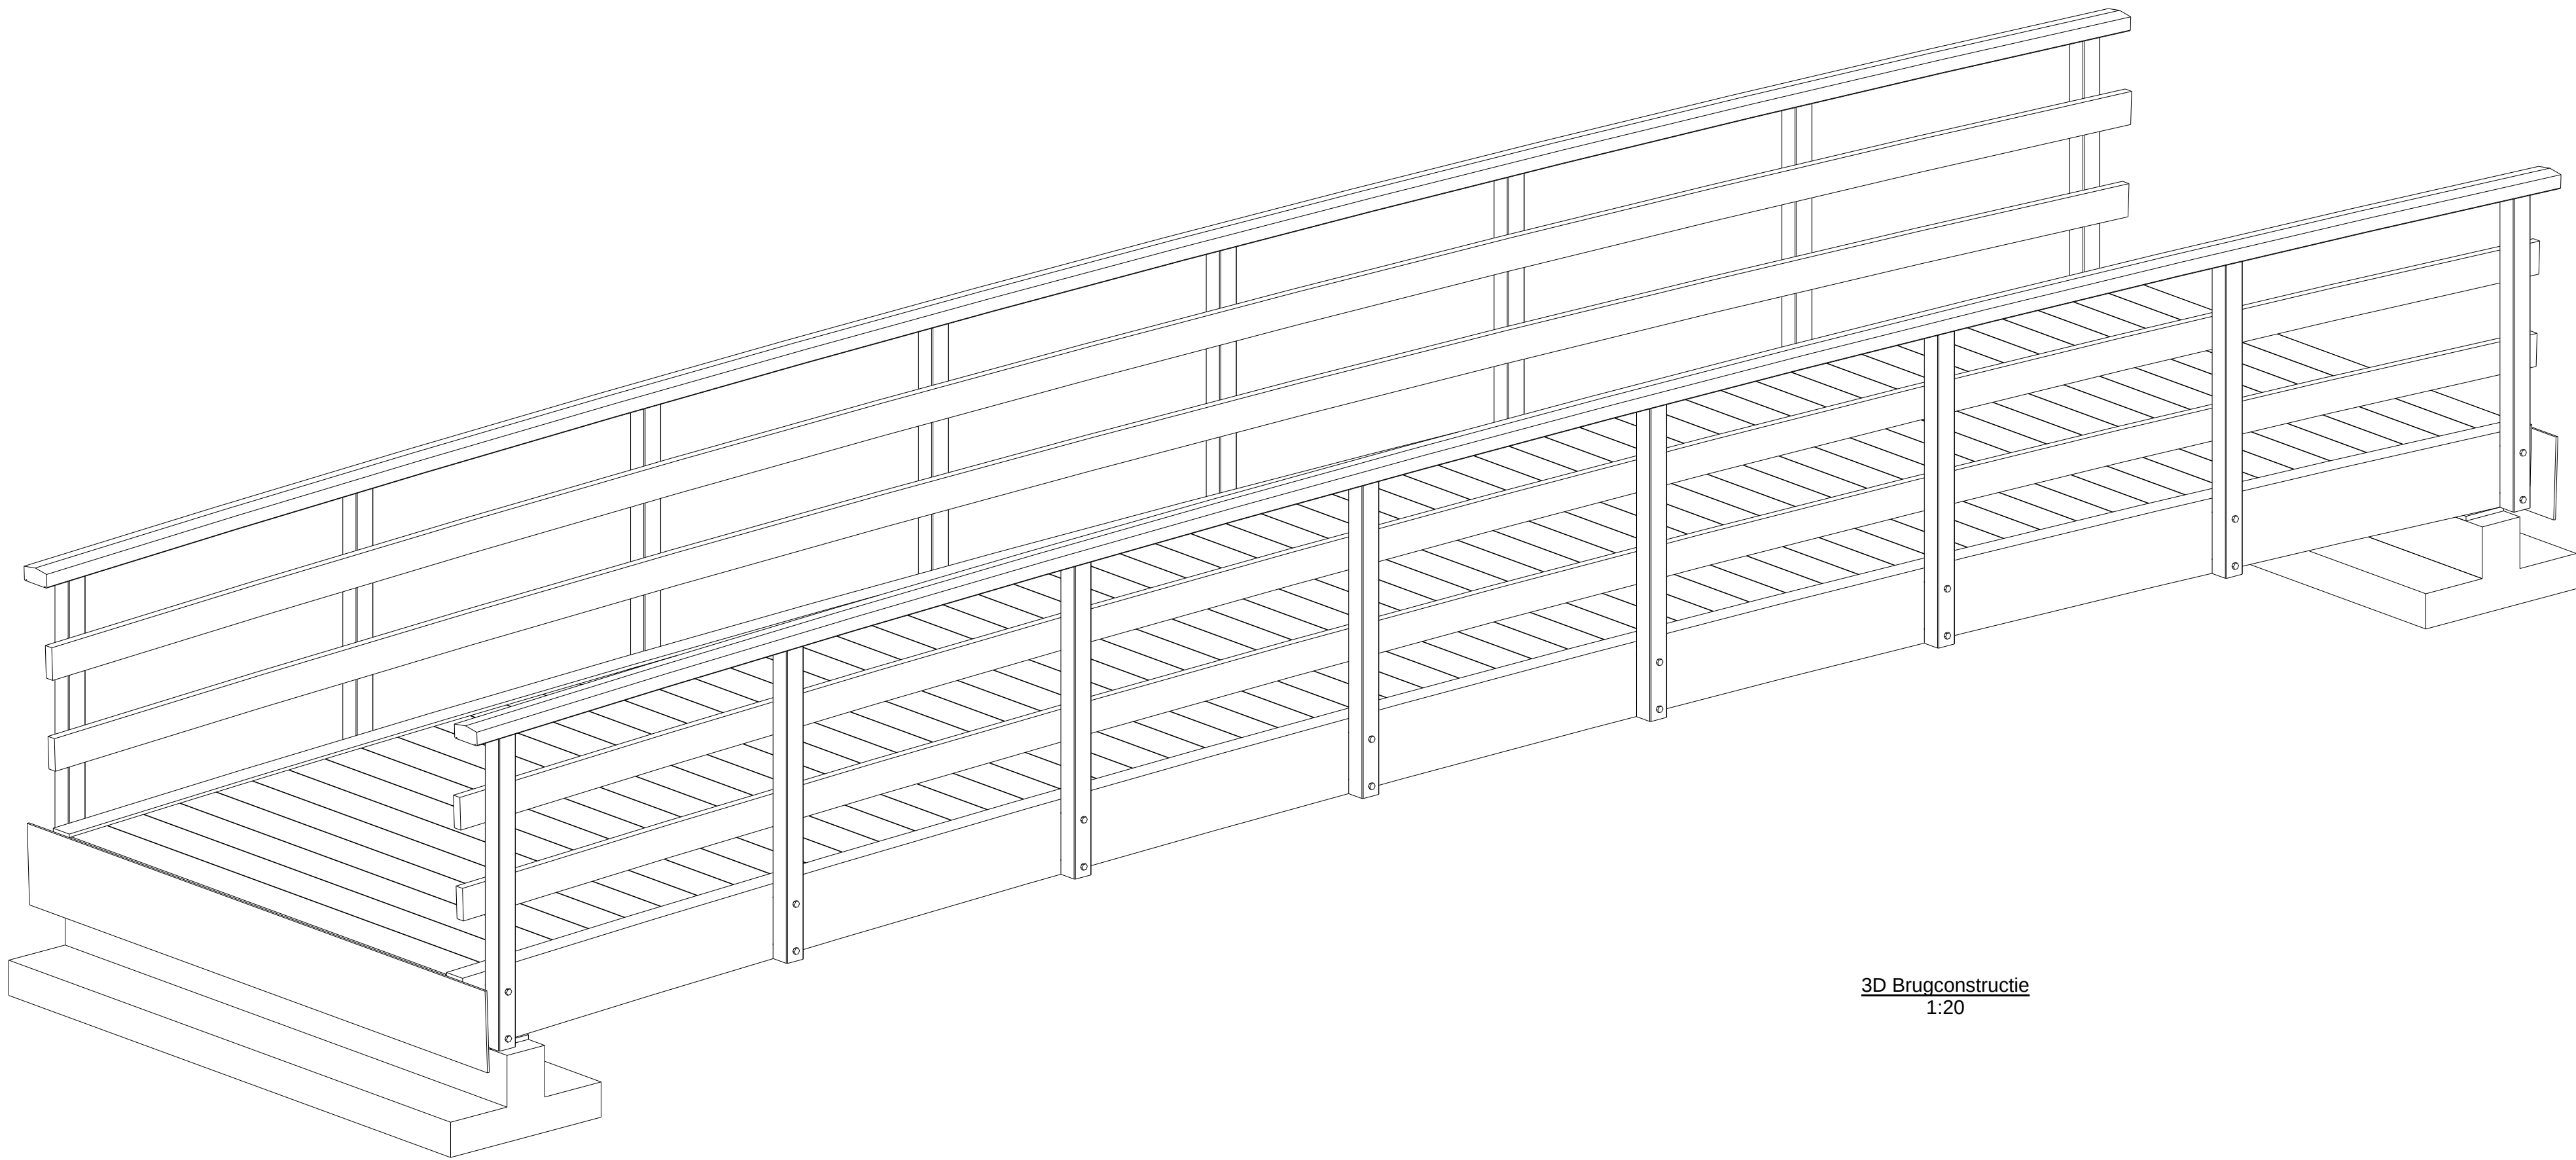

3D Brugconstructie
1:20

Werk: brugconstructie De Bleek te Vorden		Getekend: mb.pb	
Onderwerp: 3D BRUGCONSTRUCTIE		Datum: 01.09.2016	
Opdrachtgever: NTP Zevenaar		Schaal: zie aanzicht	
		Powered by Trimble 	
 Infra - Milieu - Bouw			
PROJECTIE			
 Meerdink Bruggen		Project: 16B51	
Bruggen in hout, staal & composiet Leeghedeerweg 11 7102 JJ WINTERSWIJK bruggen@meerdink.nl www.meerdinkbruggen.nl tel: +31 (0)543 515641 fax: +31 (0)543 520935 CE 0900-CPB-10121		Tekening: G 2	
		Formaat: A1	
		Status:	