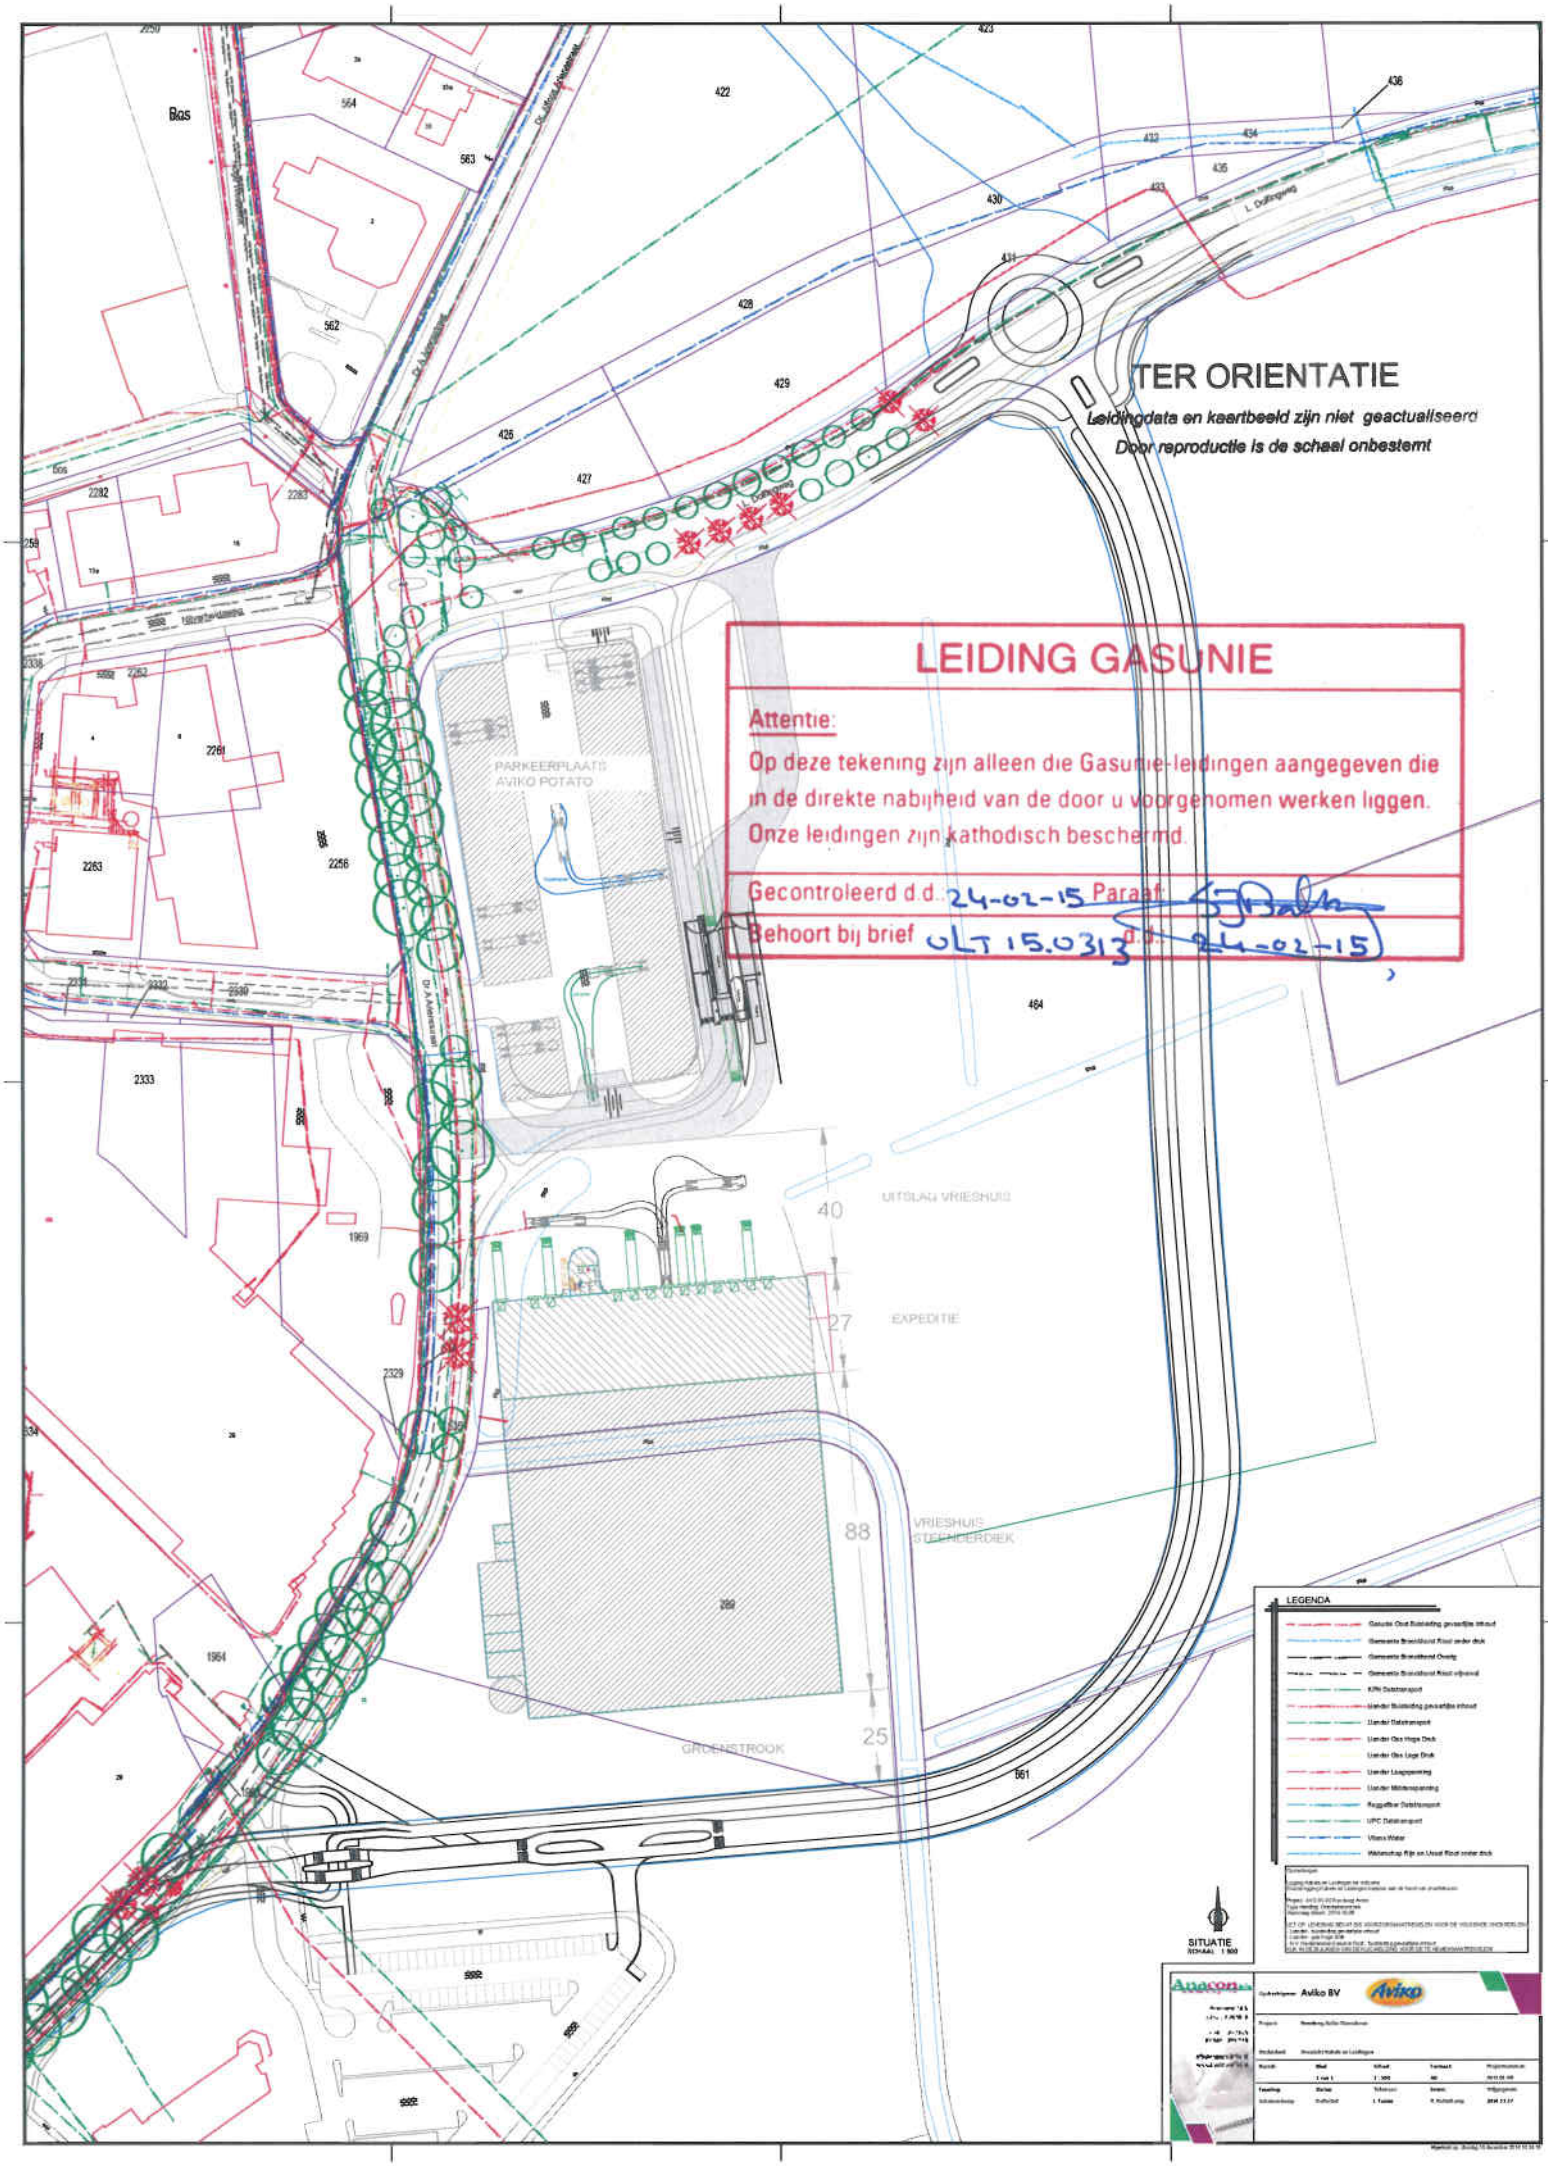
TER ORIENTATIE
Leidingdata en kaartbeeld zijn niet geactualiseerd
Door reproductie is de schaal onbestemt
LEIDING GASUNIE
Attentie:
Op deze tekening zijn alleen die Gasunie-leidingen aangegeven die in de direkte nabijheid van de door u voorgenomen werken liggen.
Onze leidingen zijn kathodisch beschermd.
Gecontroleerd d.d. 24-02-15 Paraaf:
Behoort bij brief OLT 15.0313 d.d. 24-02-15
PARKEERPLAATS AVIKO POTATO
UITSLAG VRIESHUIS
EXPEDITIE
VRIESHUIS STEENDERDIEK
GROENSTROOK
Bas
LEGENDA
SITUATIE
Aviko BV
Aviko