



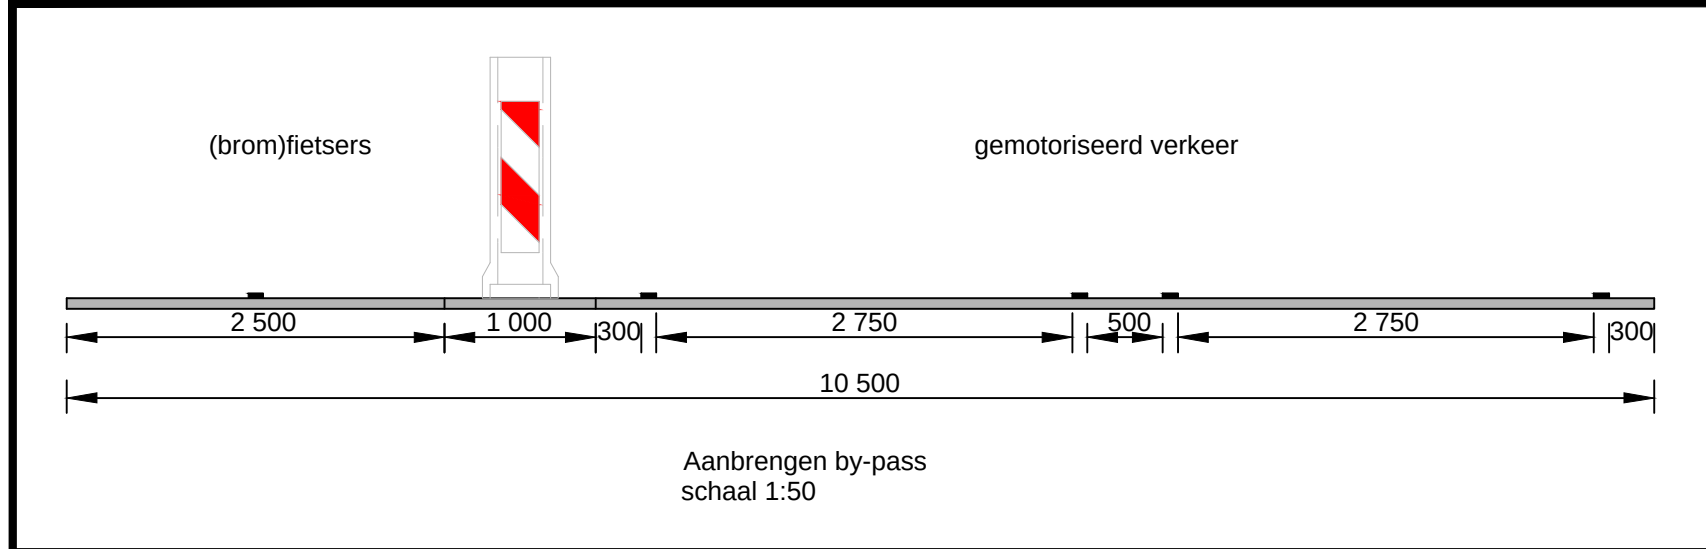

SITUATIE Bypass (minimaal)
SCHAAL 1 : 500

SITUATIE Overzicht
SCHAAL 1 : 500

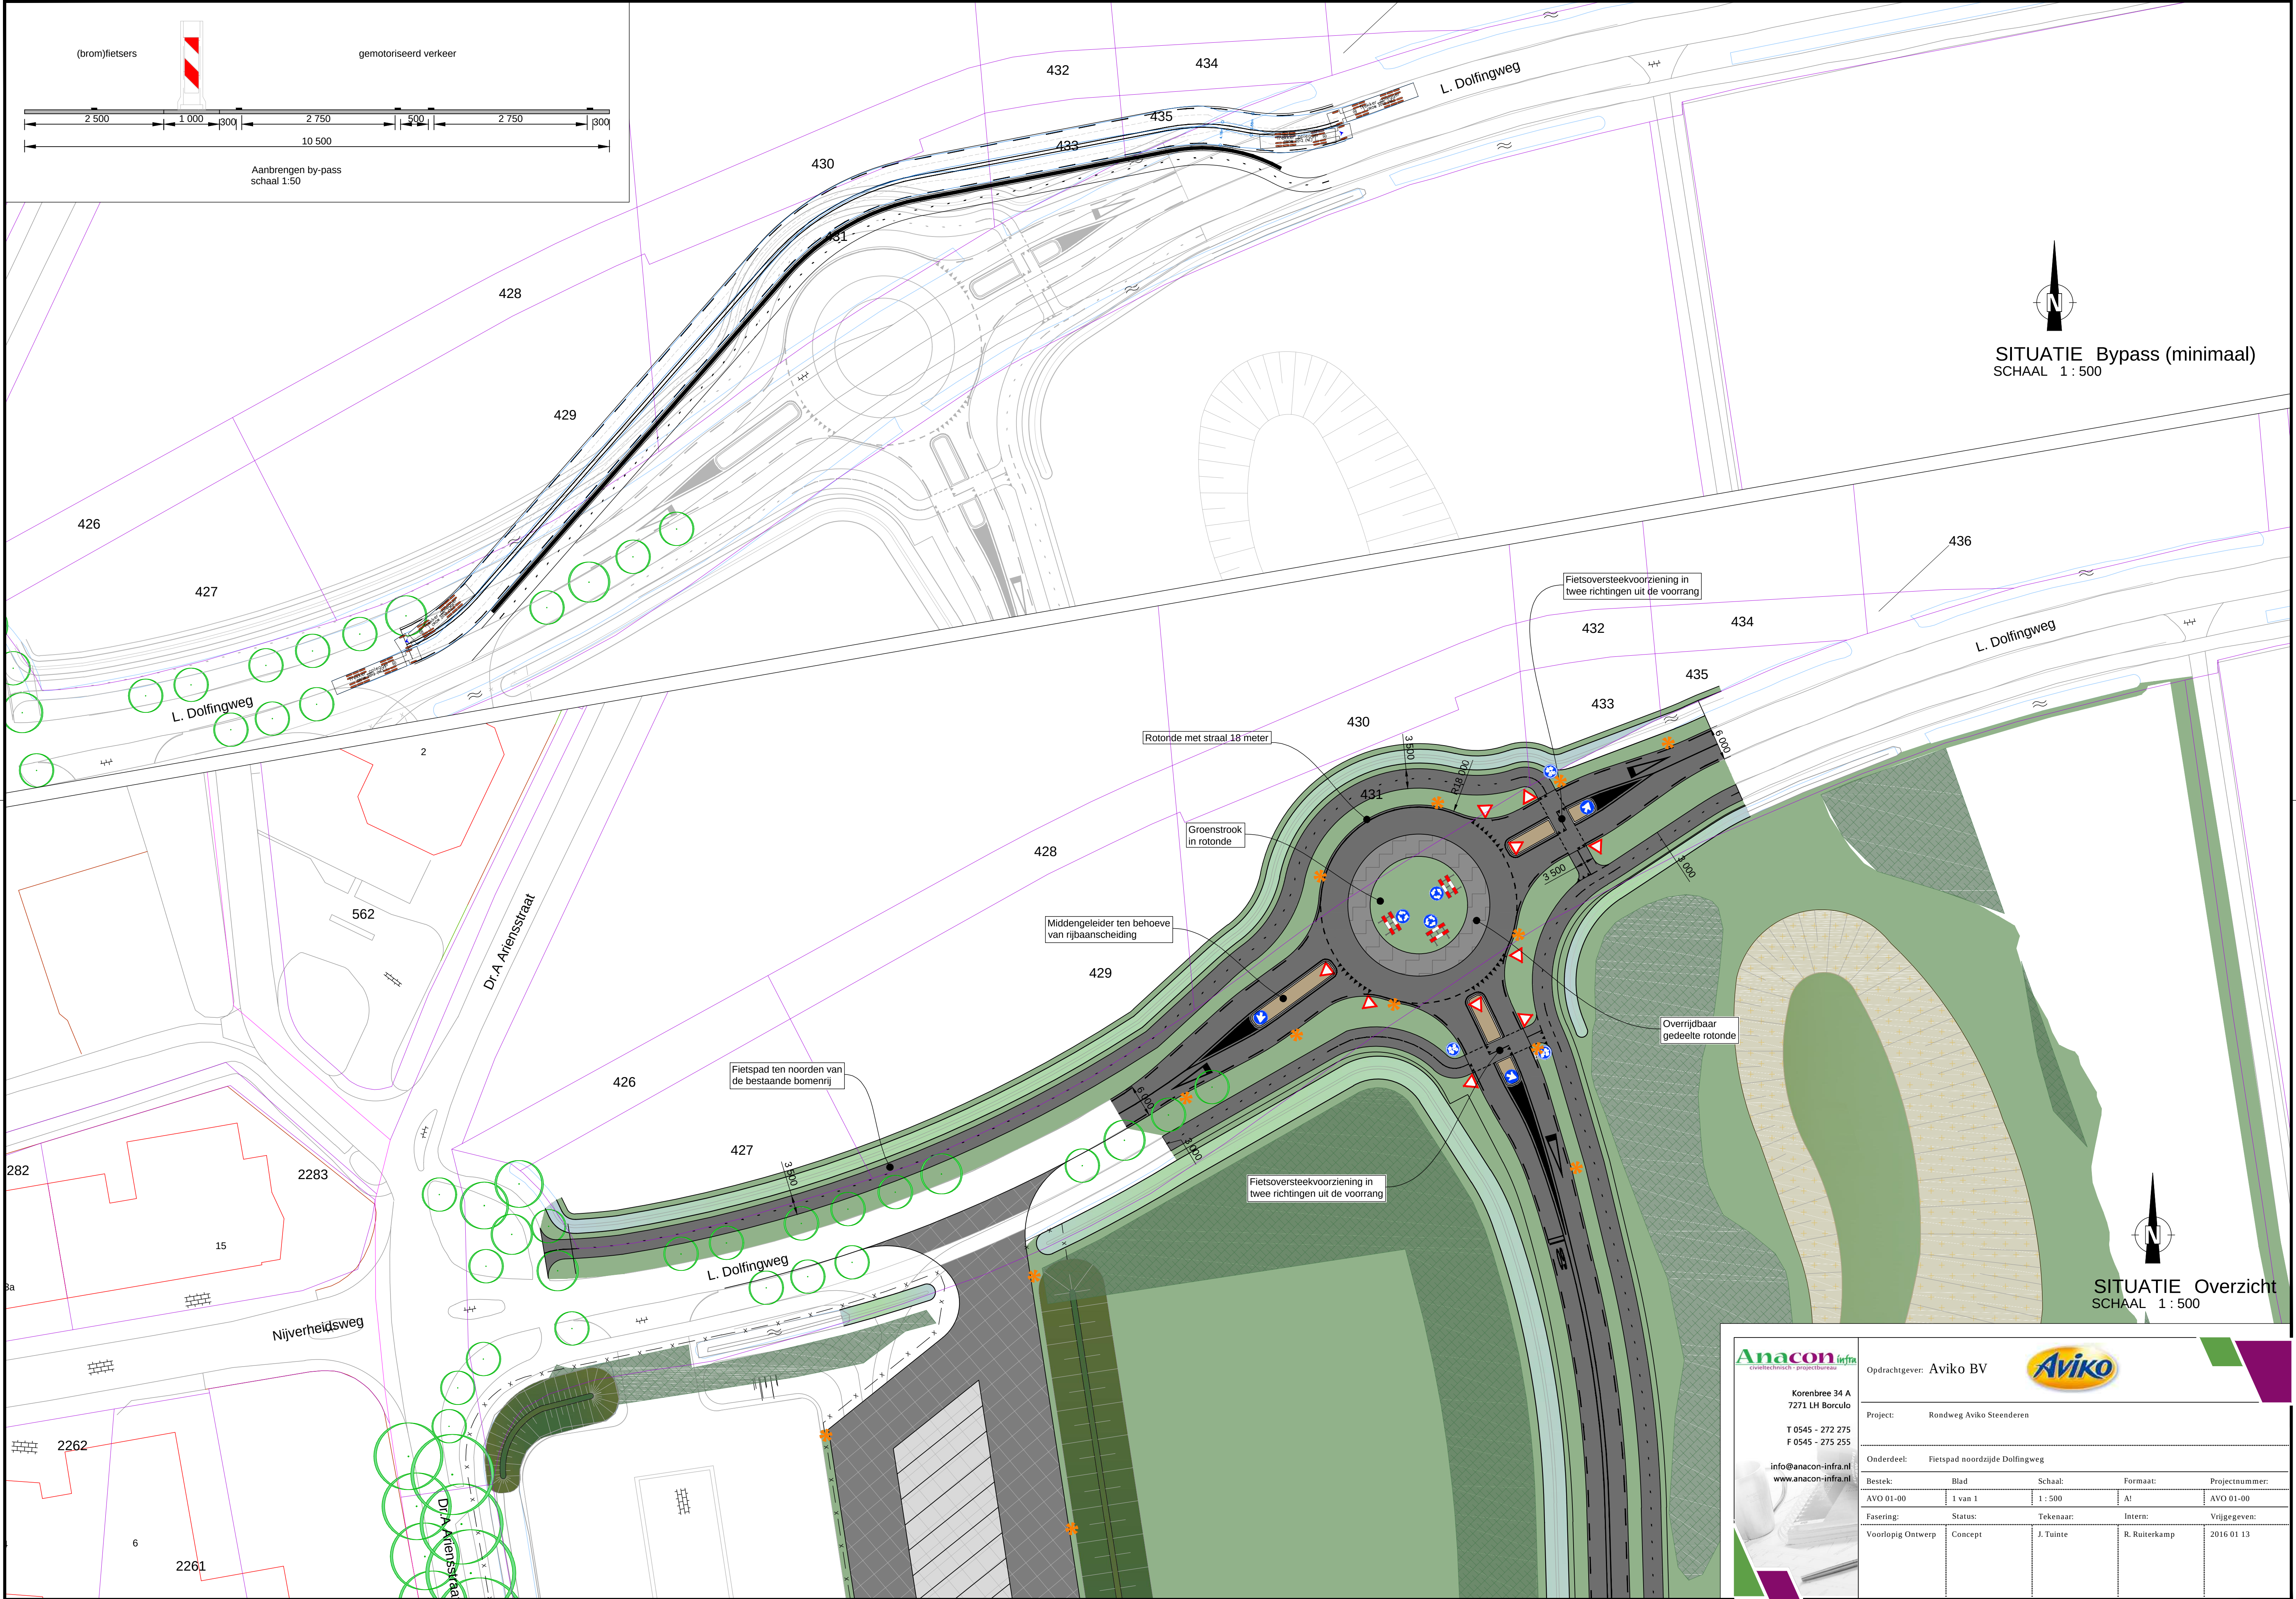

Korenbree 34 A
7271 LH Borculo
T 0545 - 272 275
F 0545 - 275 255
info@anacon-infra.nl
www.anacon-infra.nl

Opdrachtgever: Aviko BV

Project: Rondweg Aviko Steenderen

Onderdeel: Fietspad noordzijde Dolfingweg

Bestek:	Blad	Schaal:	Formaat:	Projectnummer:
AVO 01-00	1 van 1	1 : 500	A1	AVO 01-00
Fasering:	Status:	Tekenaar:	Intern:	Vrijgegeven:
Voorlopig Ontwerp	Concept	J. Tuinte	R. Ruiterkamp	2016 01 13