
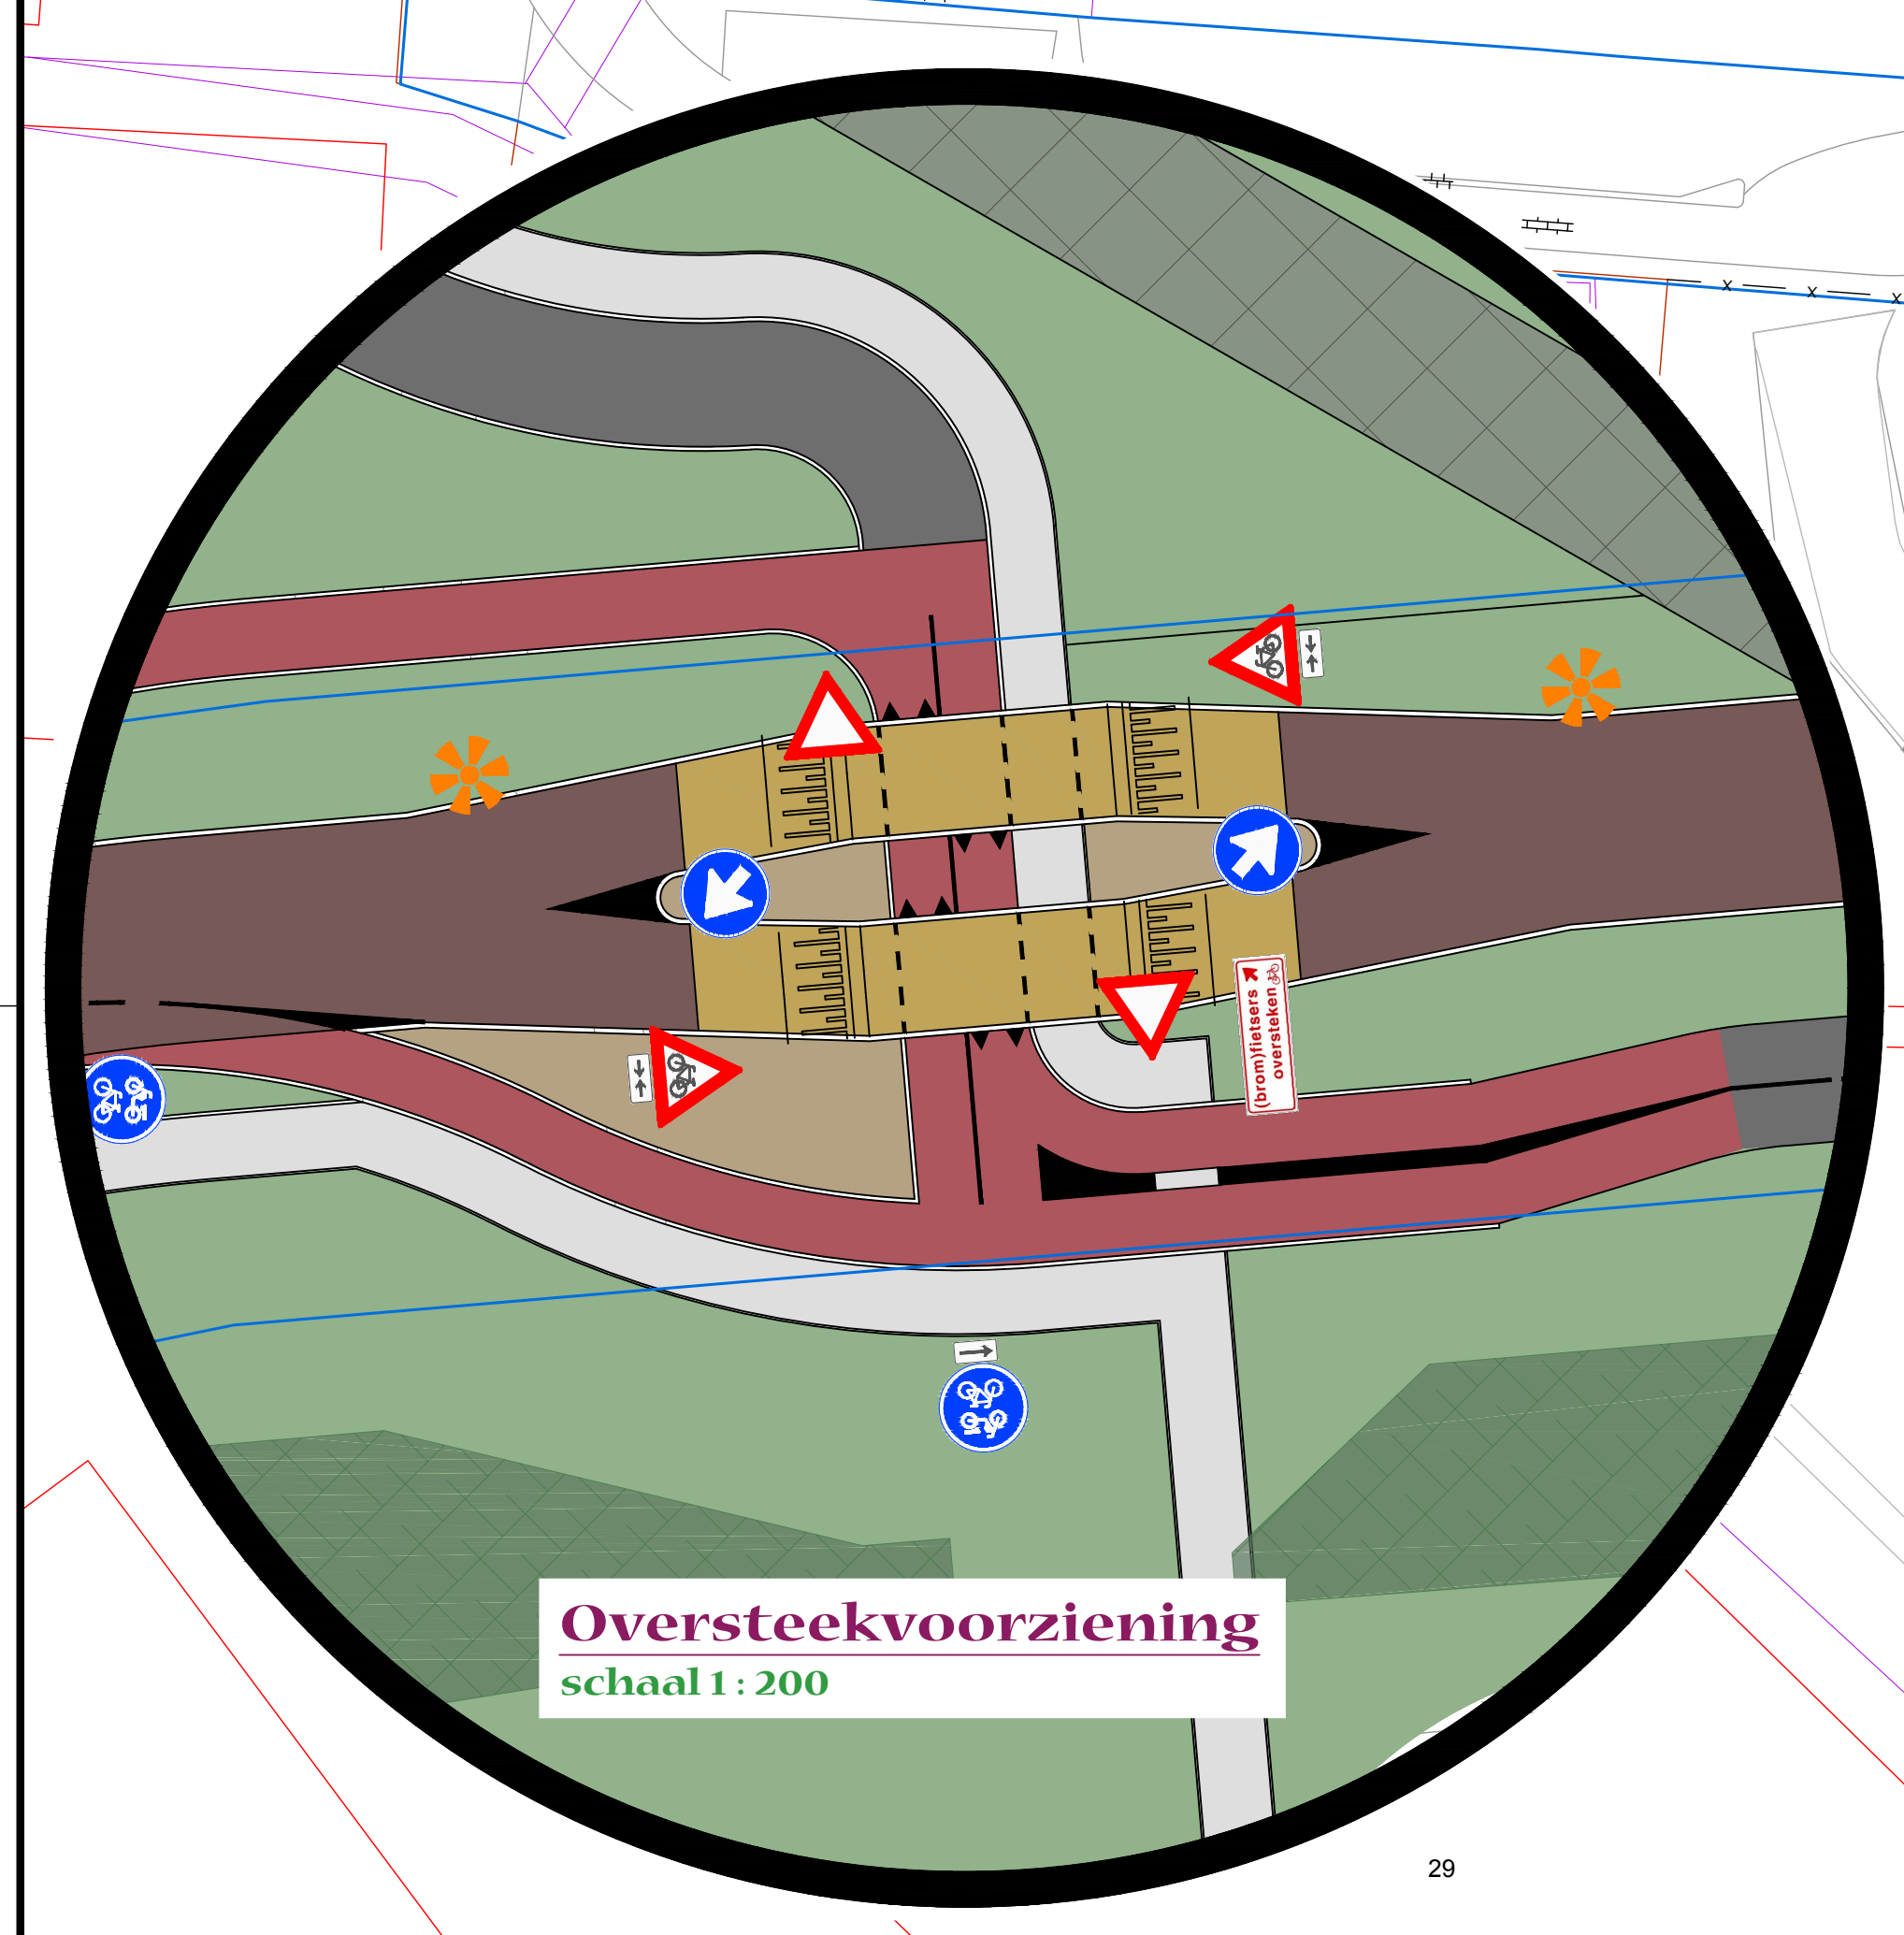
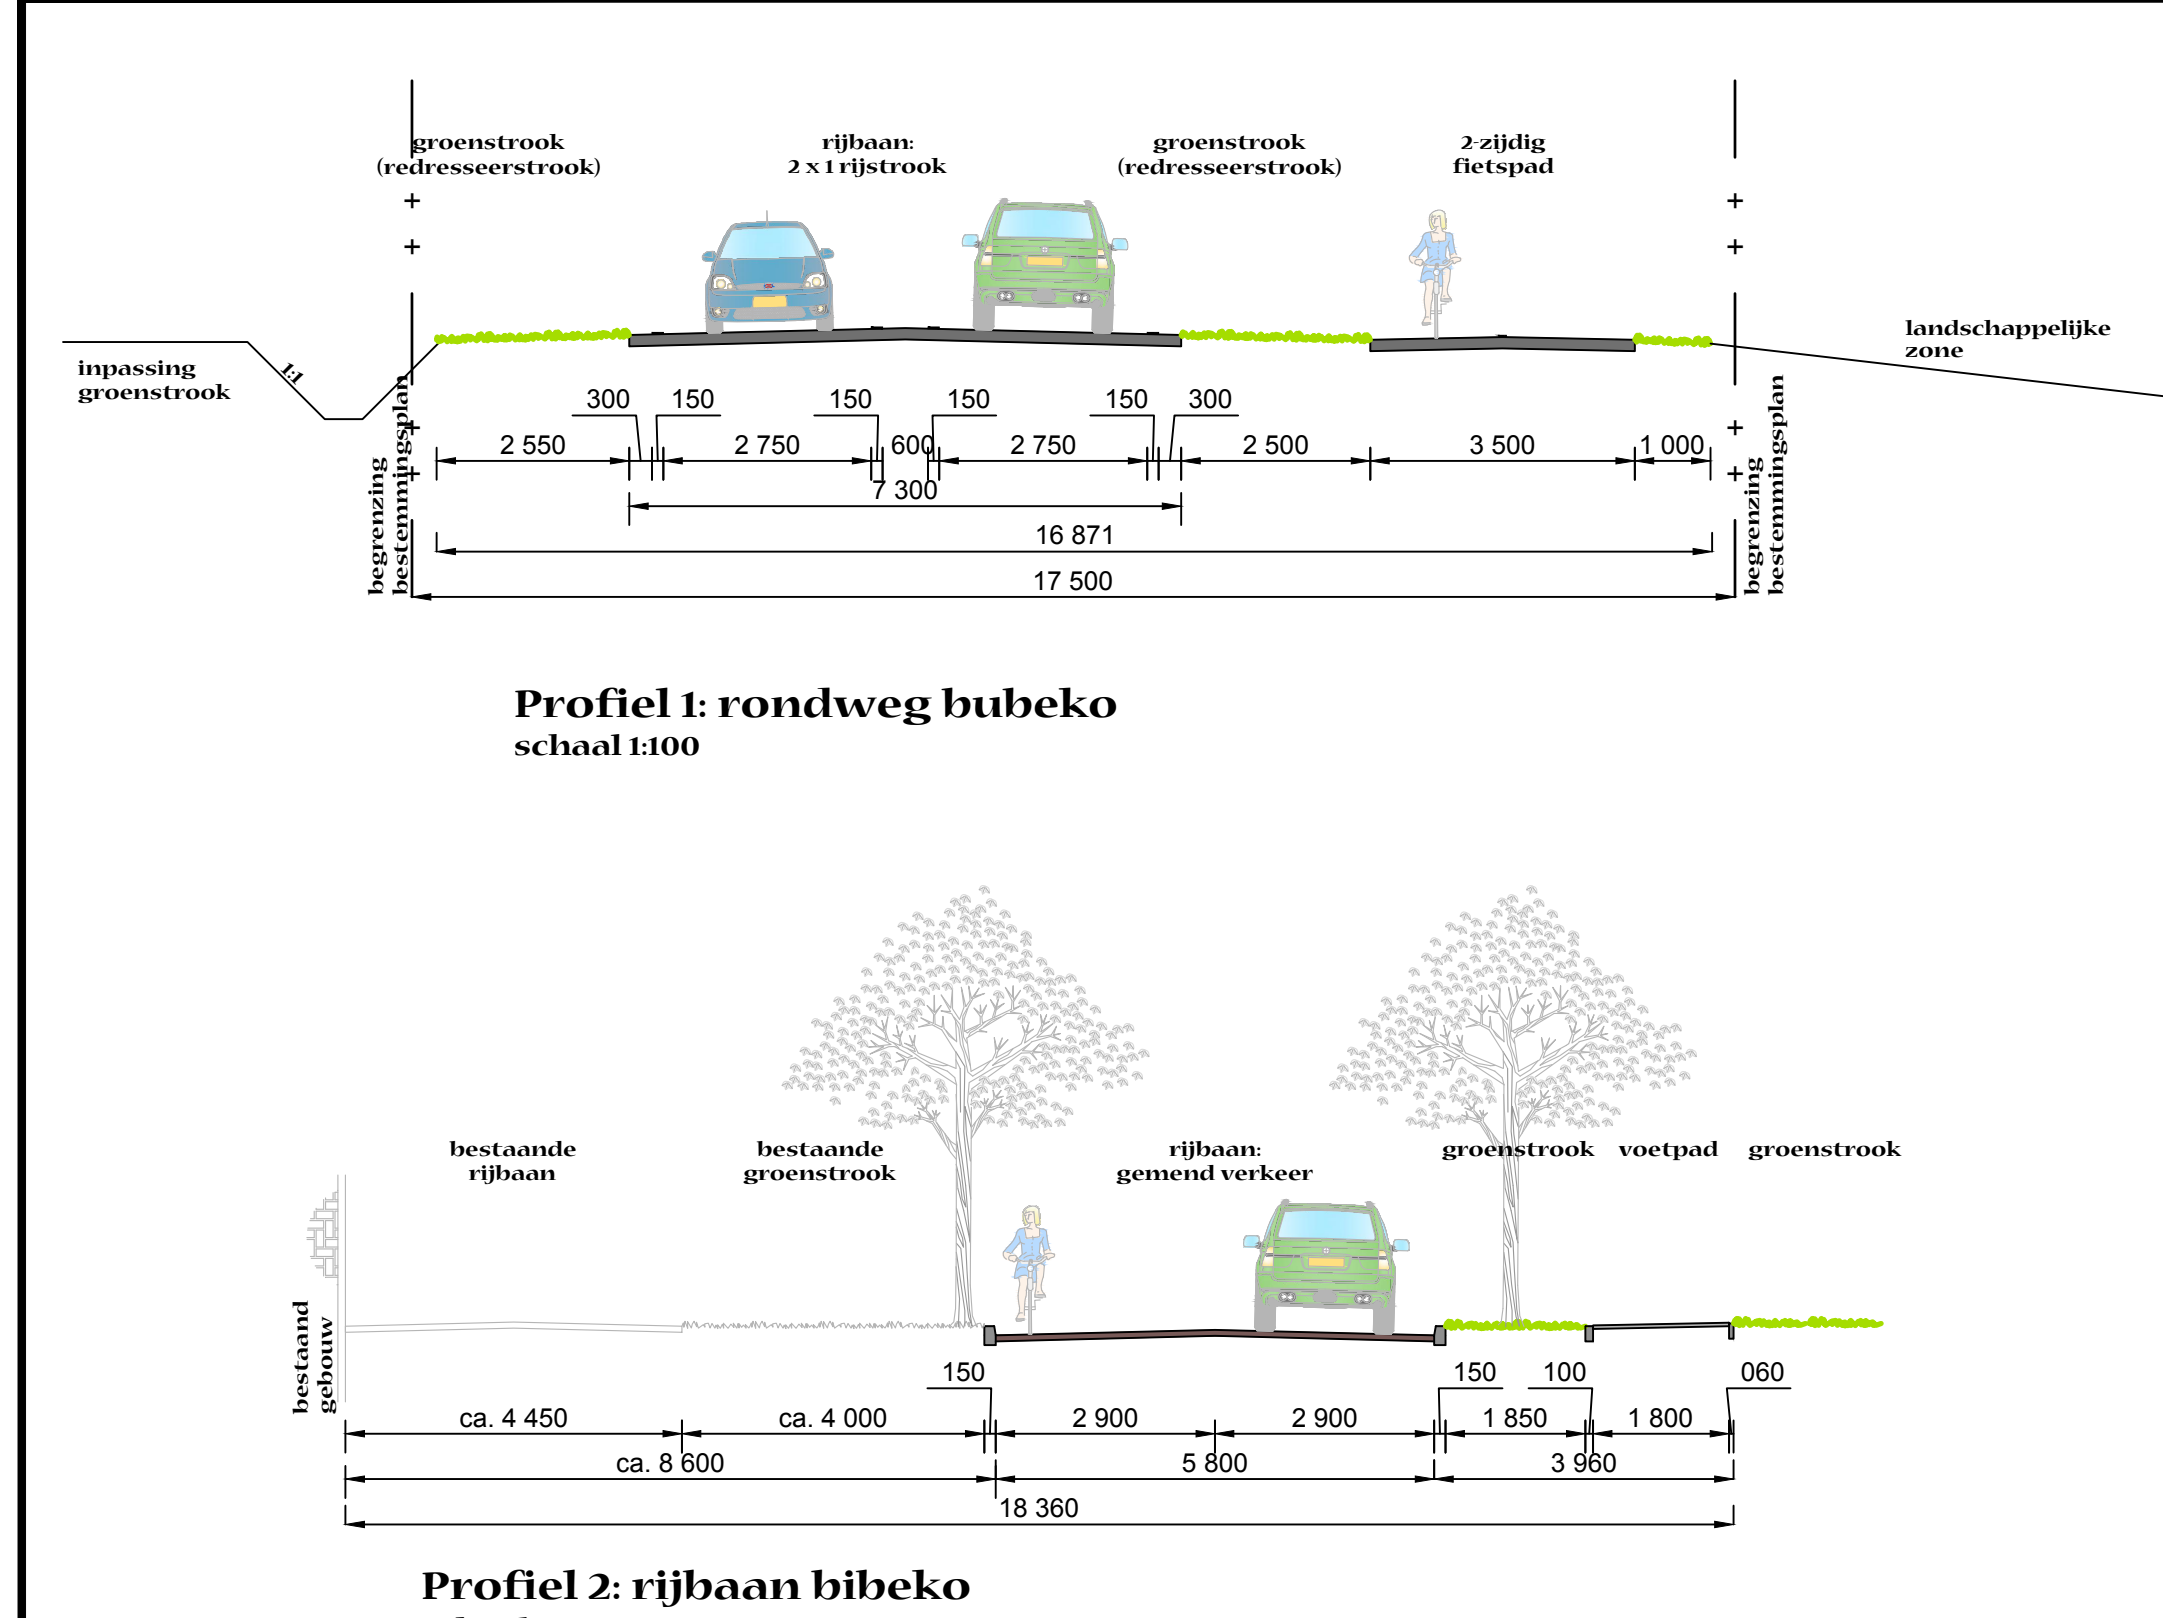


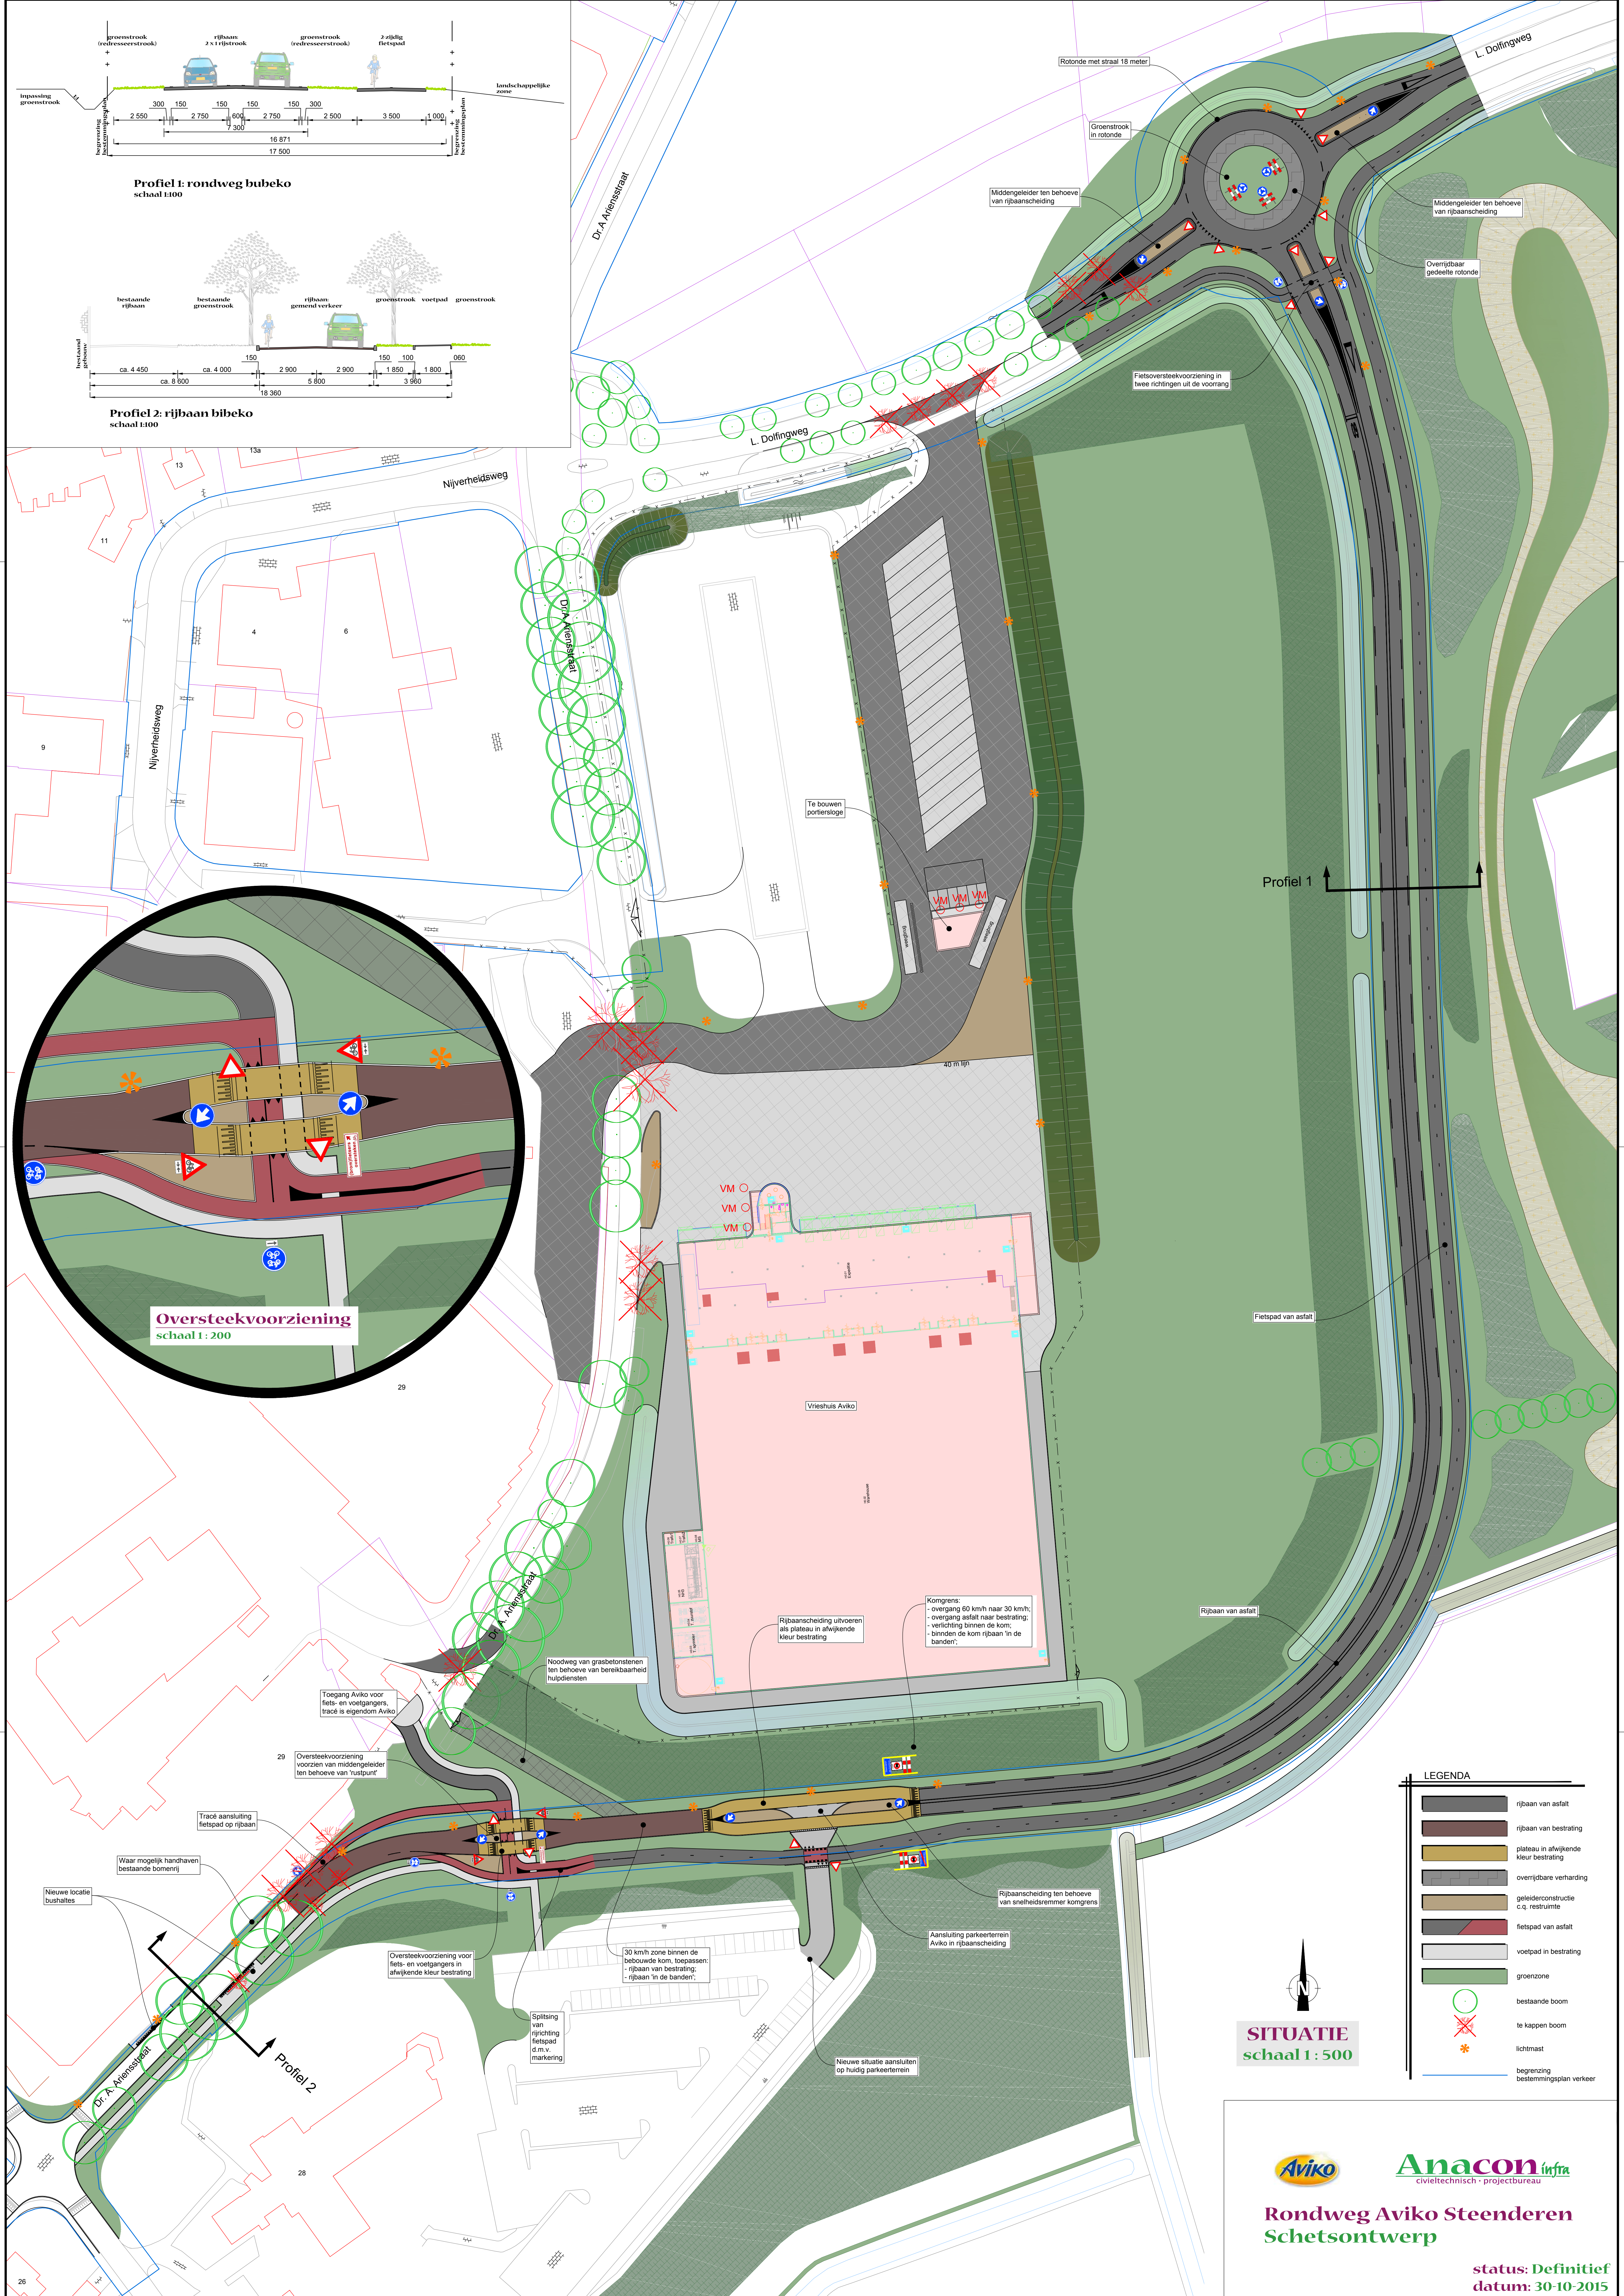

LEGENDA

- rijbaan van asfalt
- rijbaan van bestrating
- plateau in afwijkende kleur bestrating
- overrijbare verharding
- geleiderconstructie c.q. restruimte
- fietspad van asfalt
- voetpad in bestrating
- groenzone
- bestaande boom
- te kappen boom
- lichtmast
- begrenzing bestemmingsplan verkeer

SITUATIE
schaal 1: 500

N