


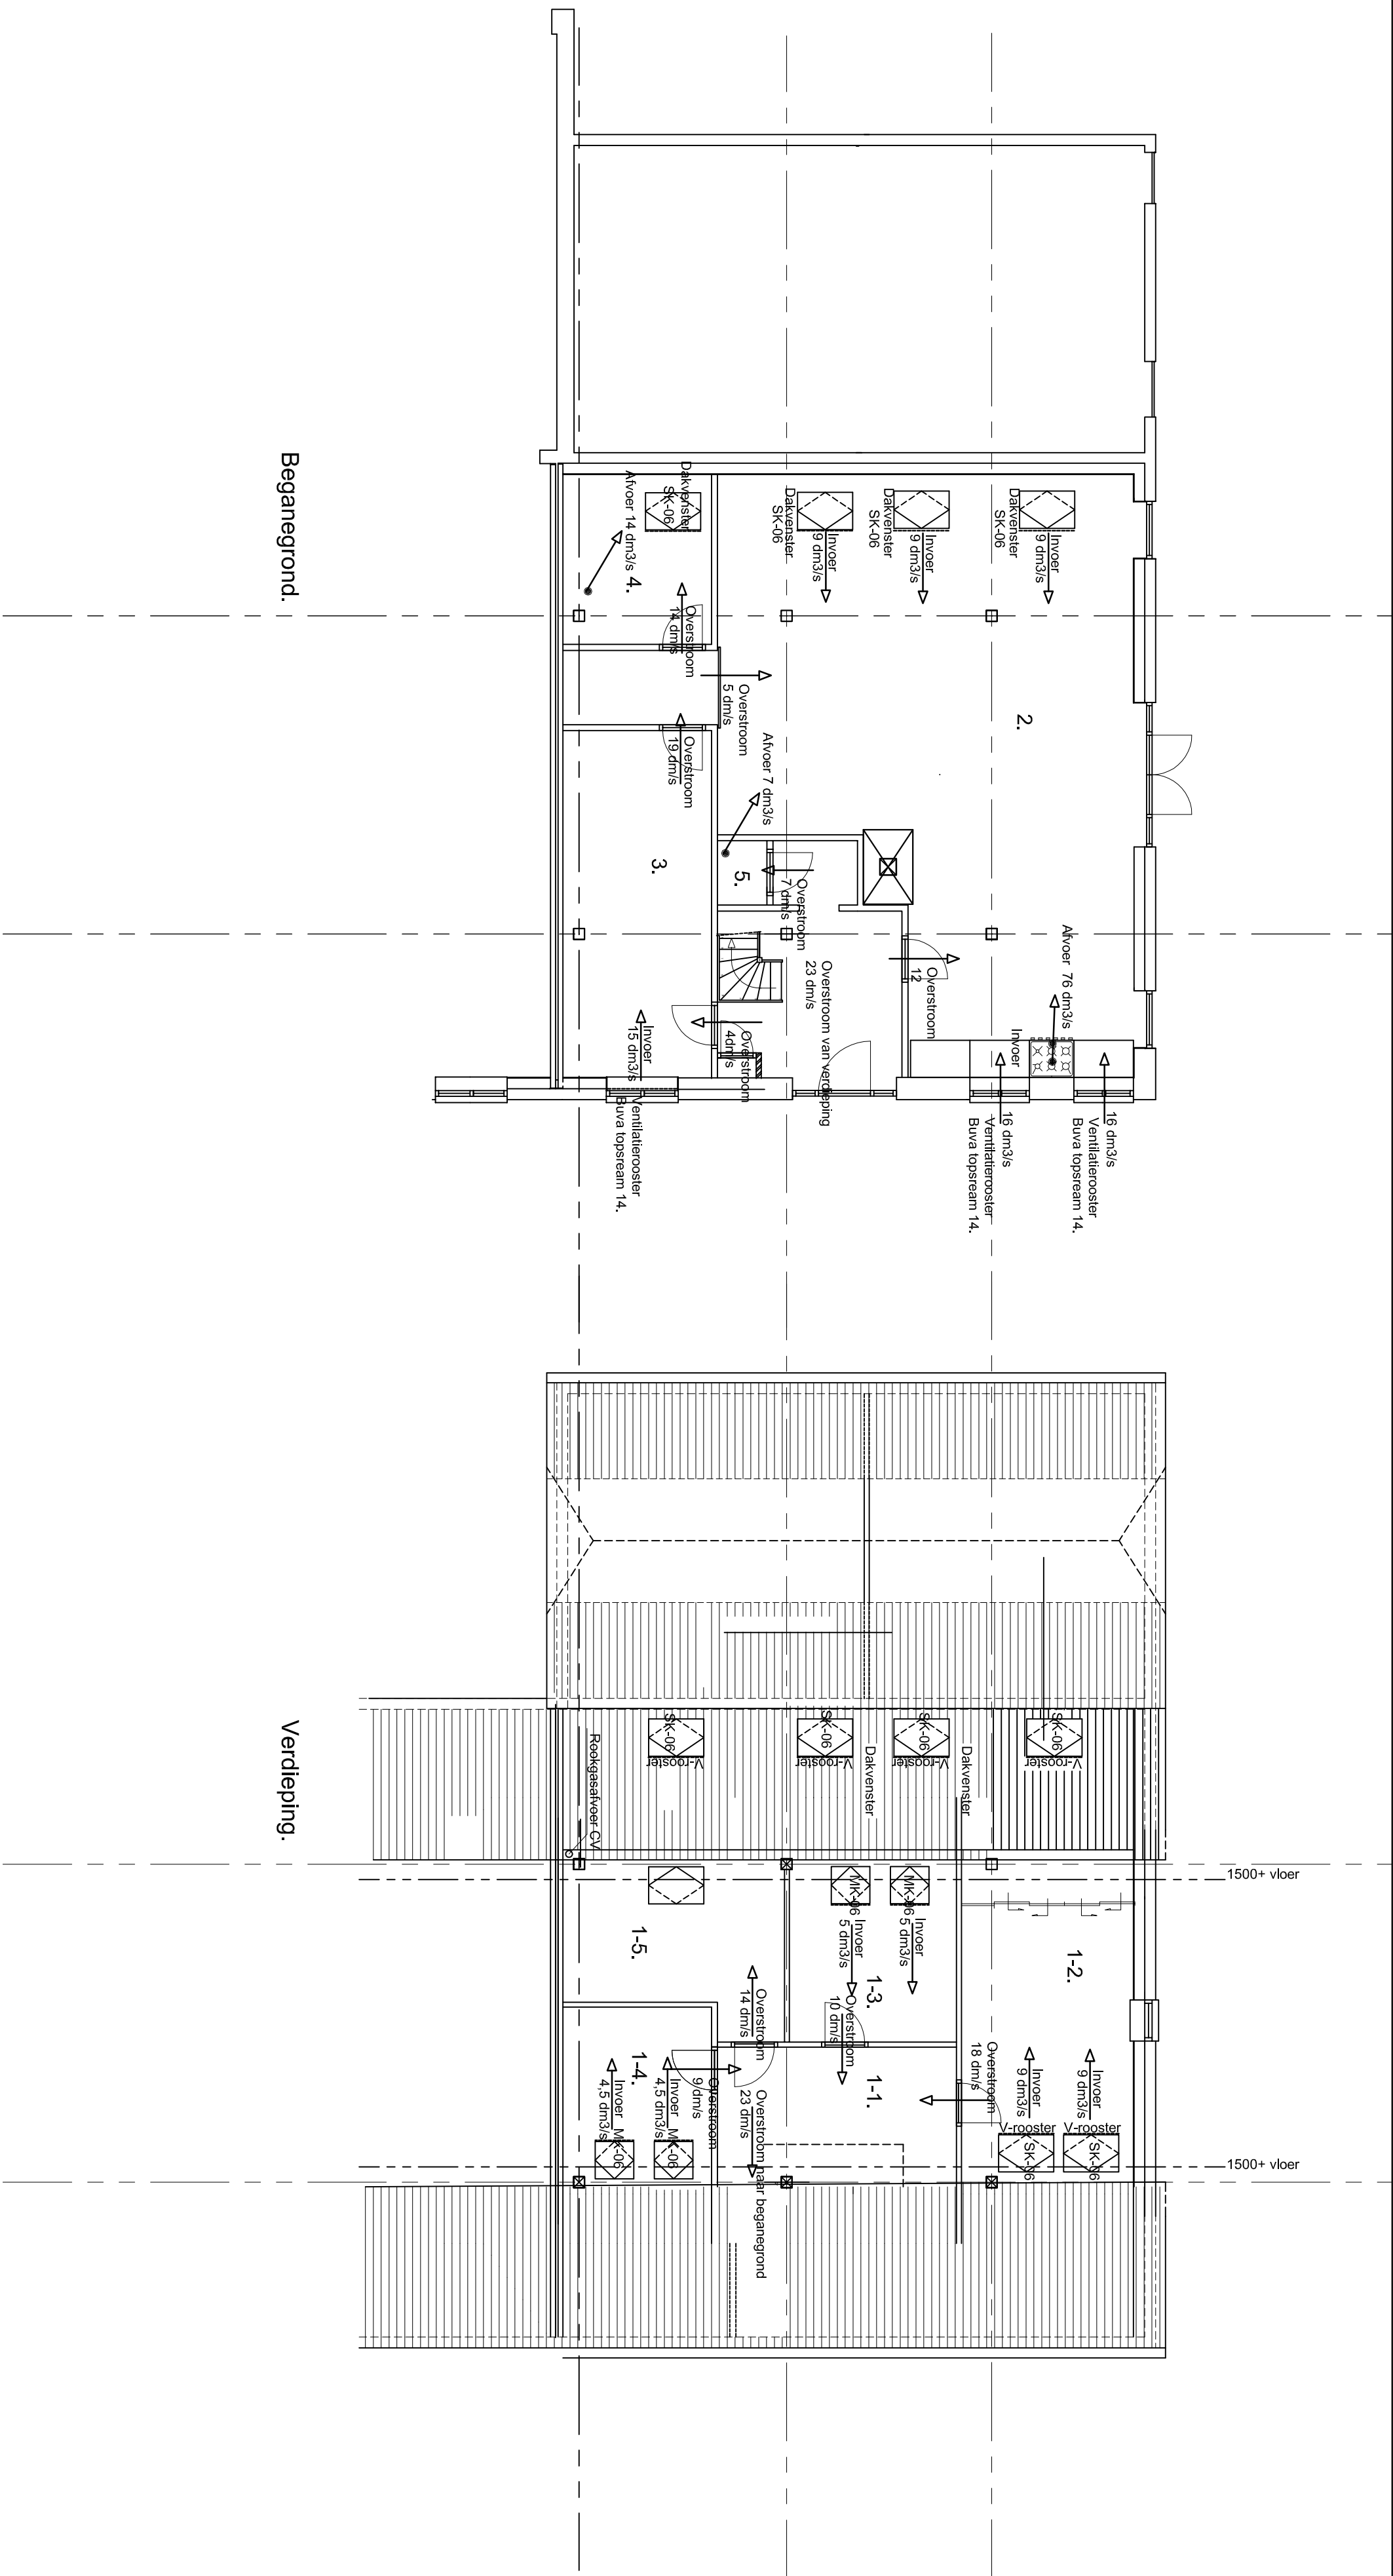

Het verbouwen van de woning Keijenborgseweg 24a te Zelhem.
V.r.v. fam. Y. Kuindersma
Keijenborgseweg 24a
7021 LW Zelhem
Tel. 06-14107346

Ventilatieschema

Werk: 16-79.
Blad 5.
Get: 2-10-16.
Schaal: 1 : 100
Gew:
Versie 1.

Bouwkundig teken- en adviesbureau
Hans Marcus
Weg naar Vierakker 18
7204 LB Zutphen.
Tel. 0575-530420