

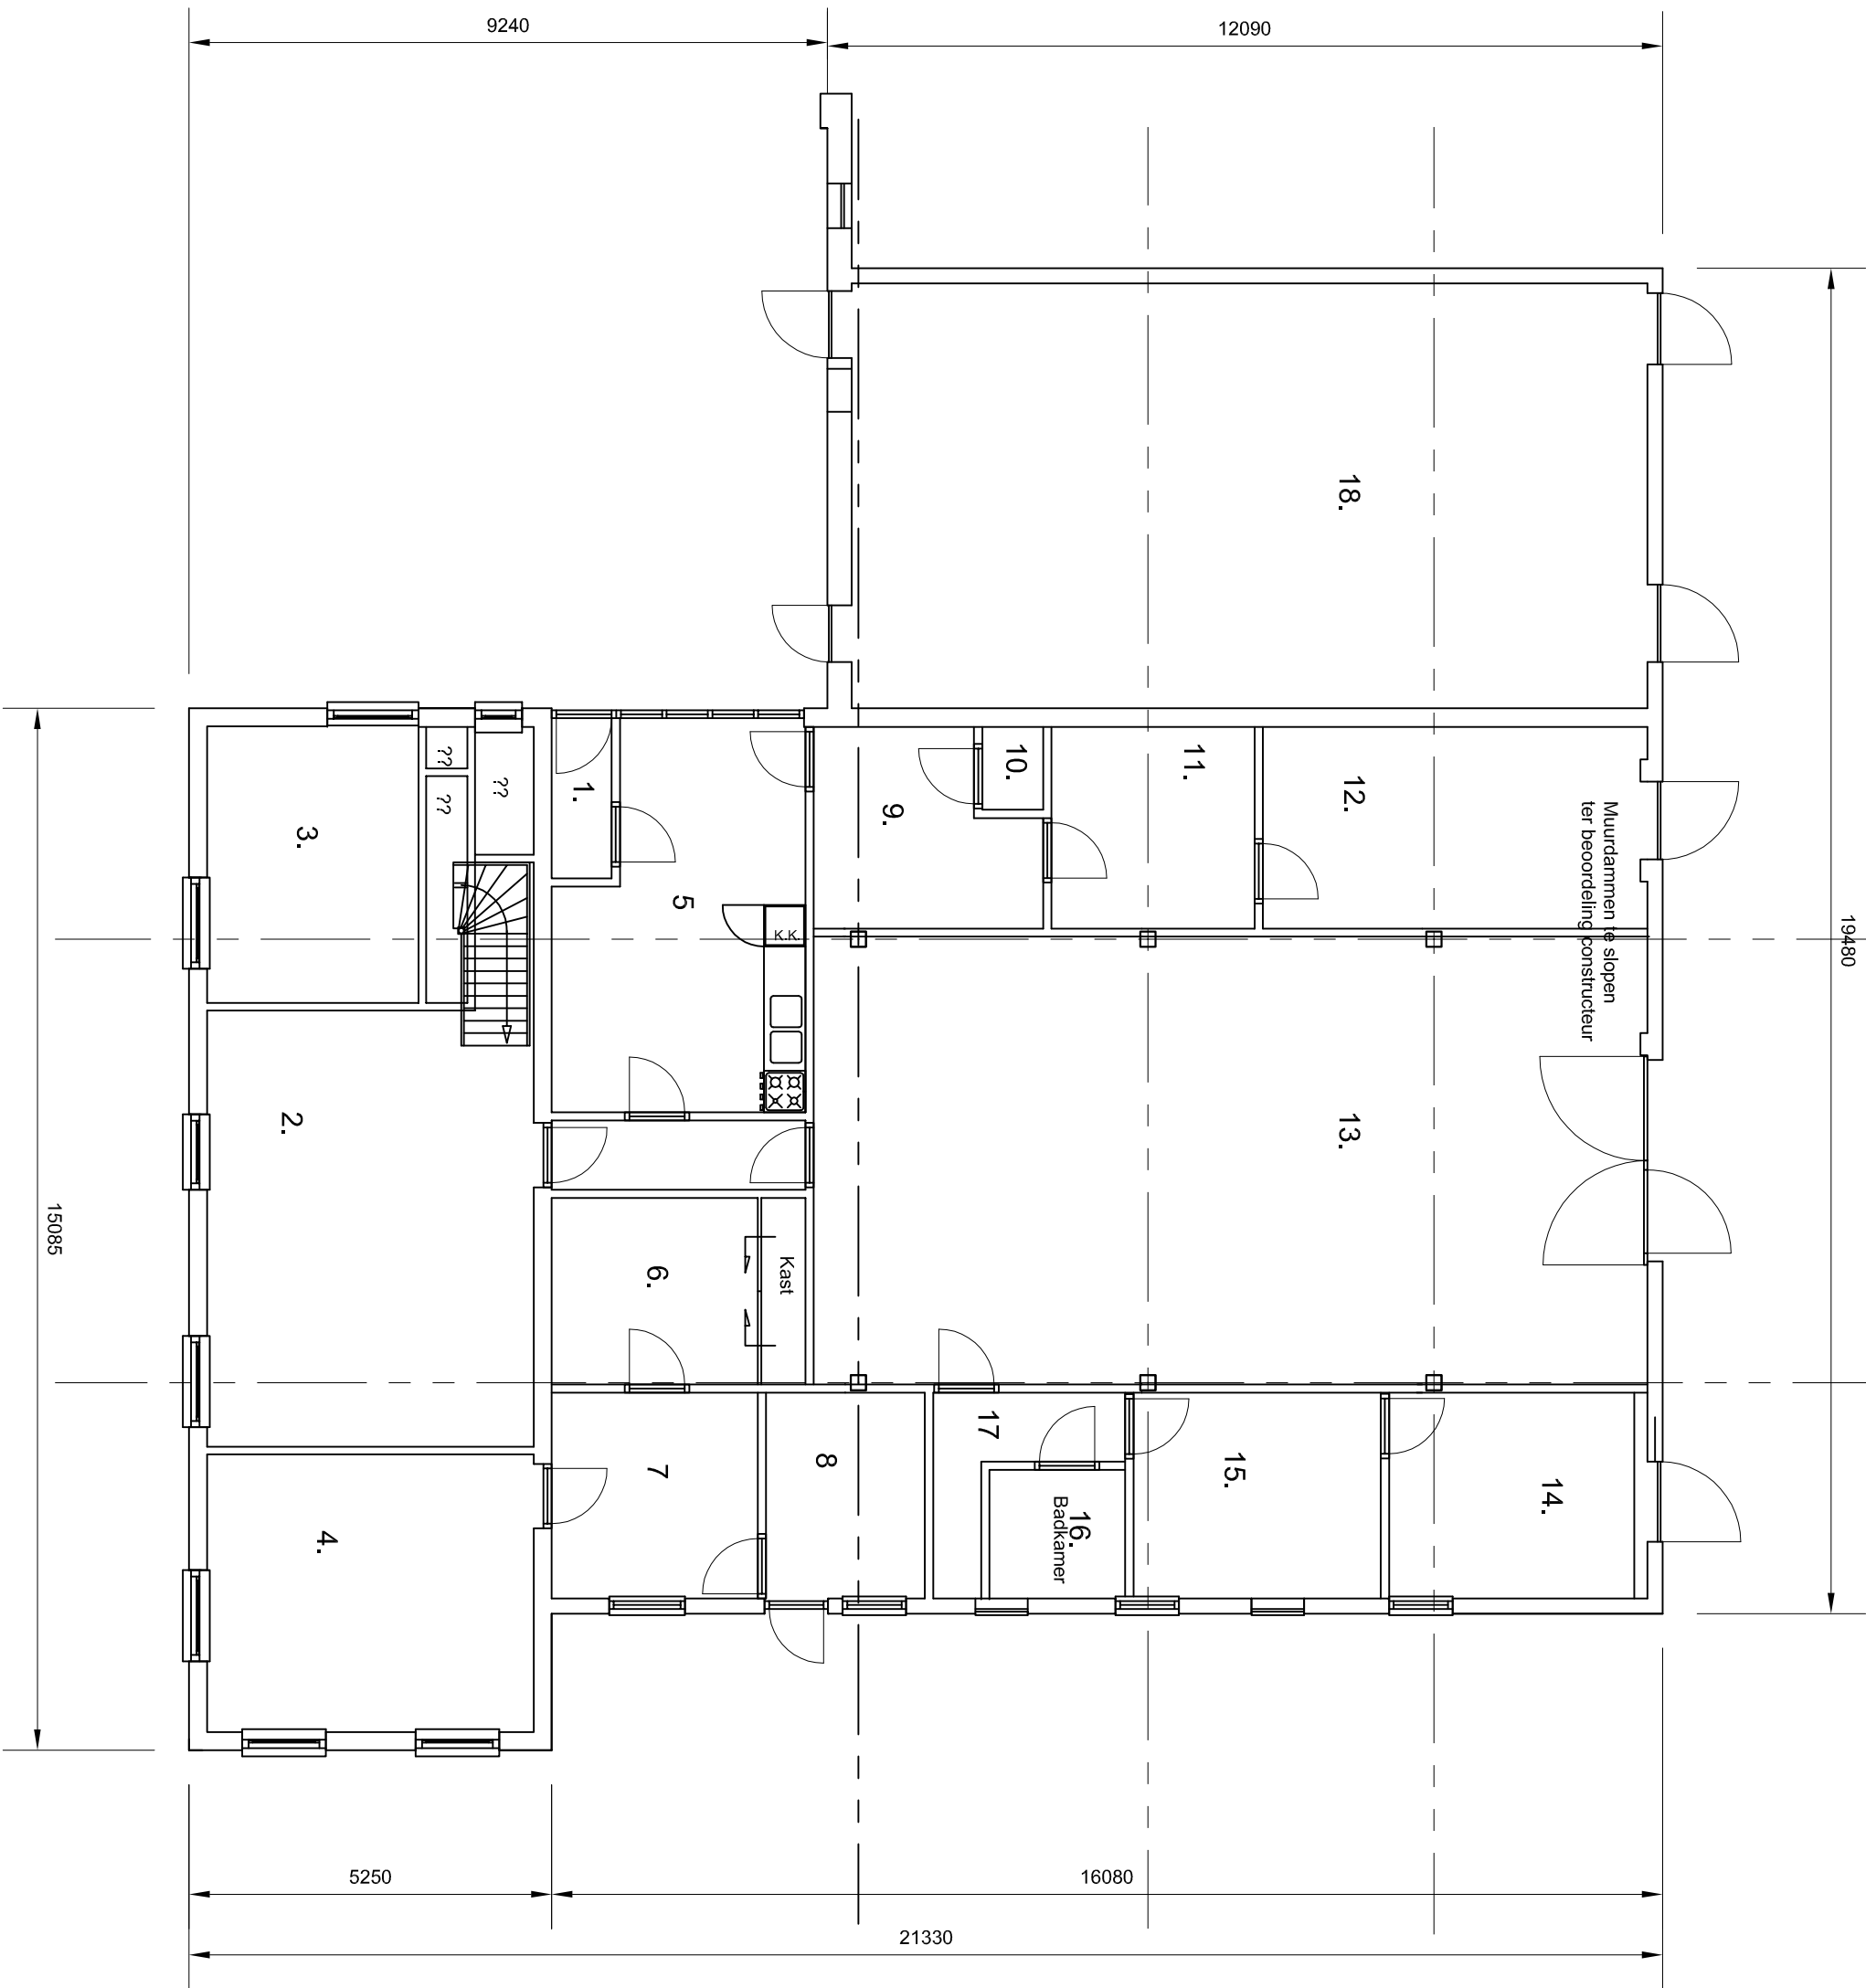


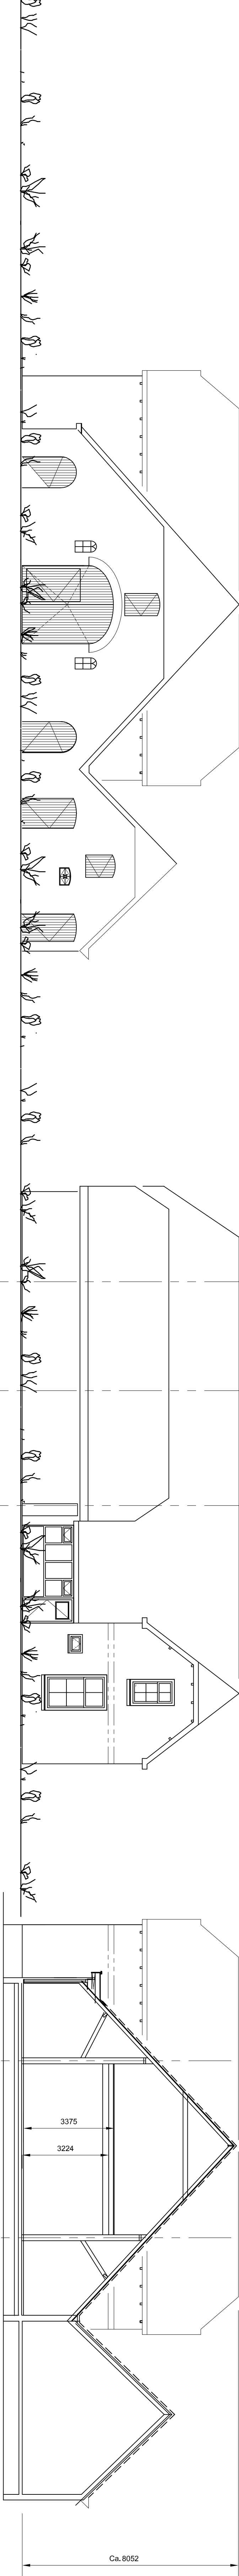

- Begane grond.**
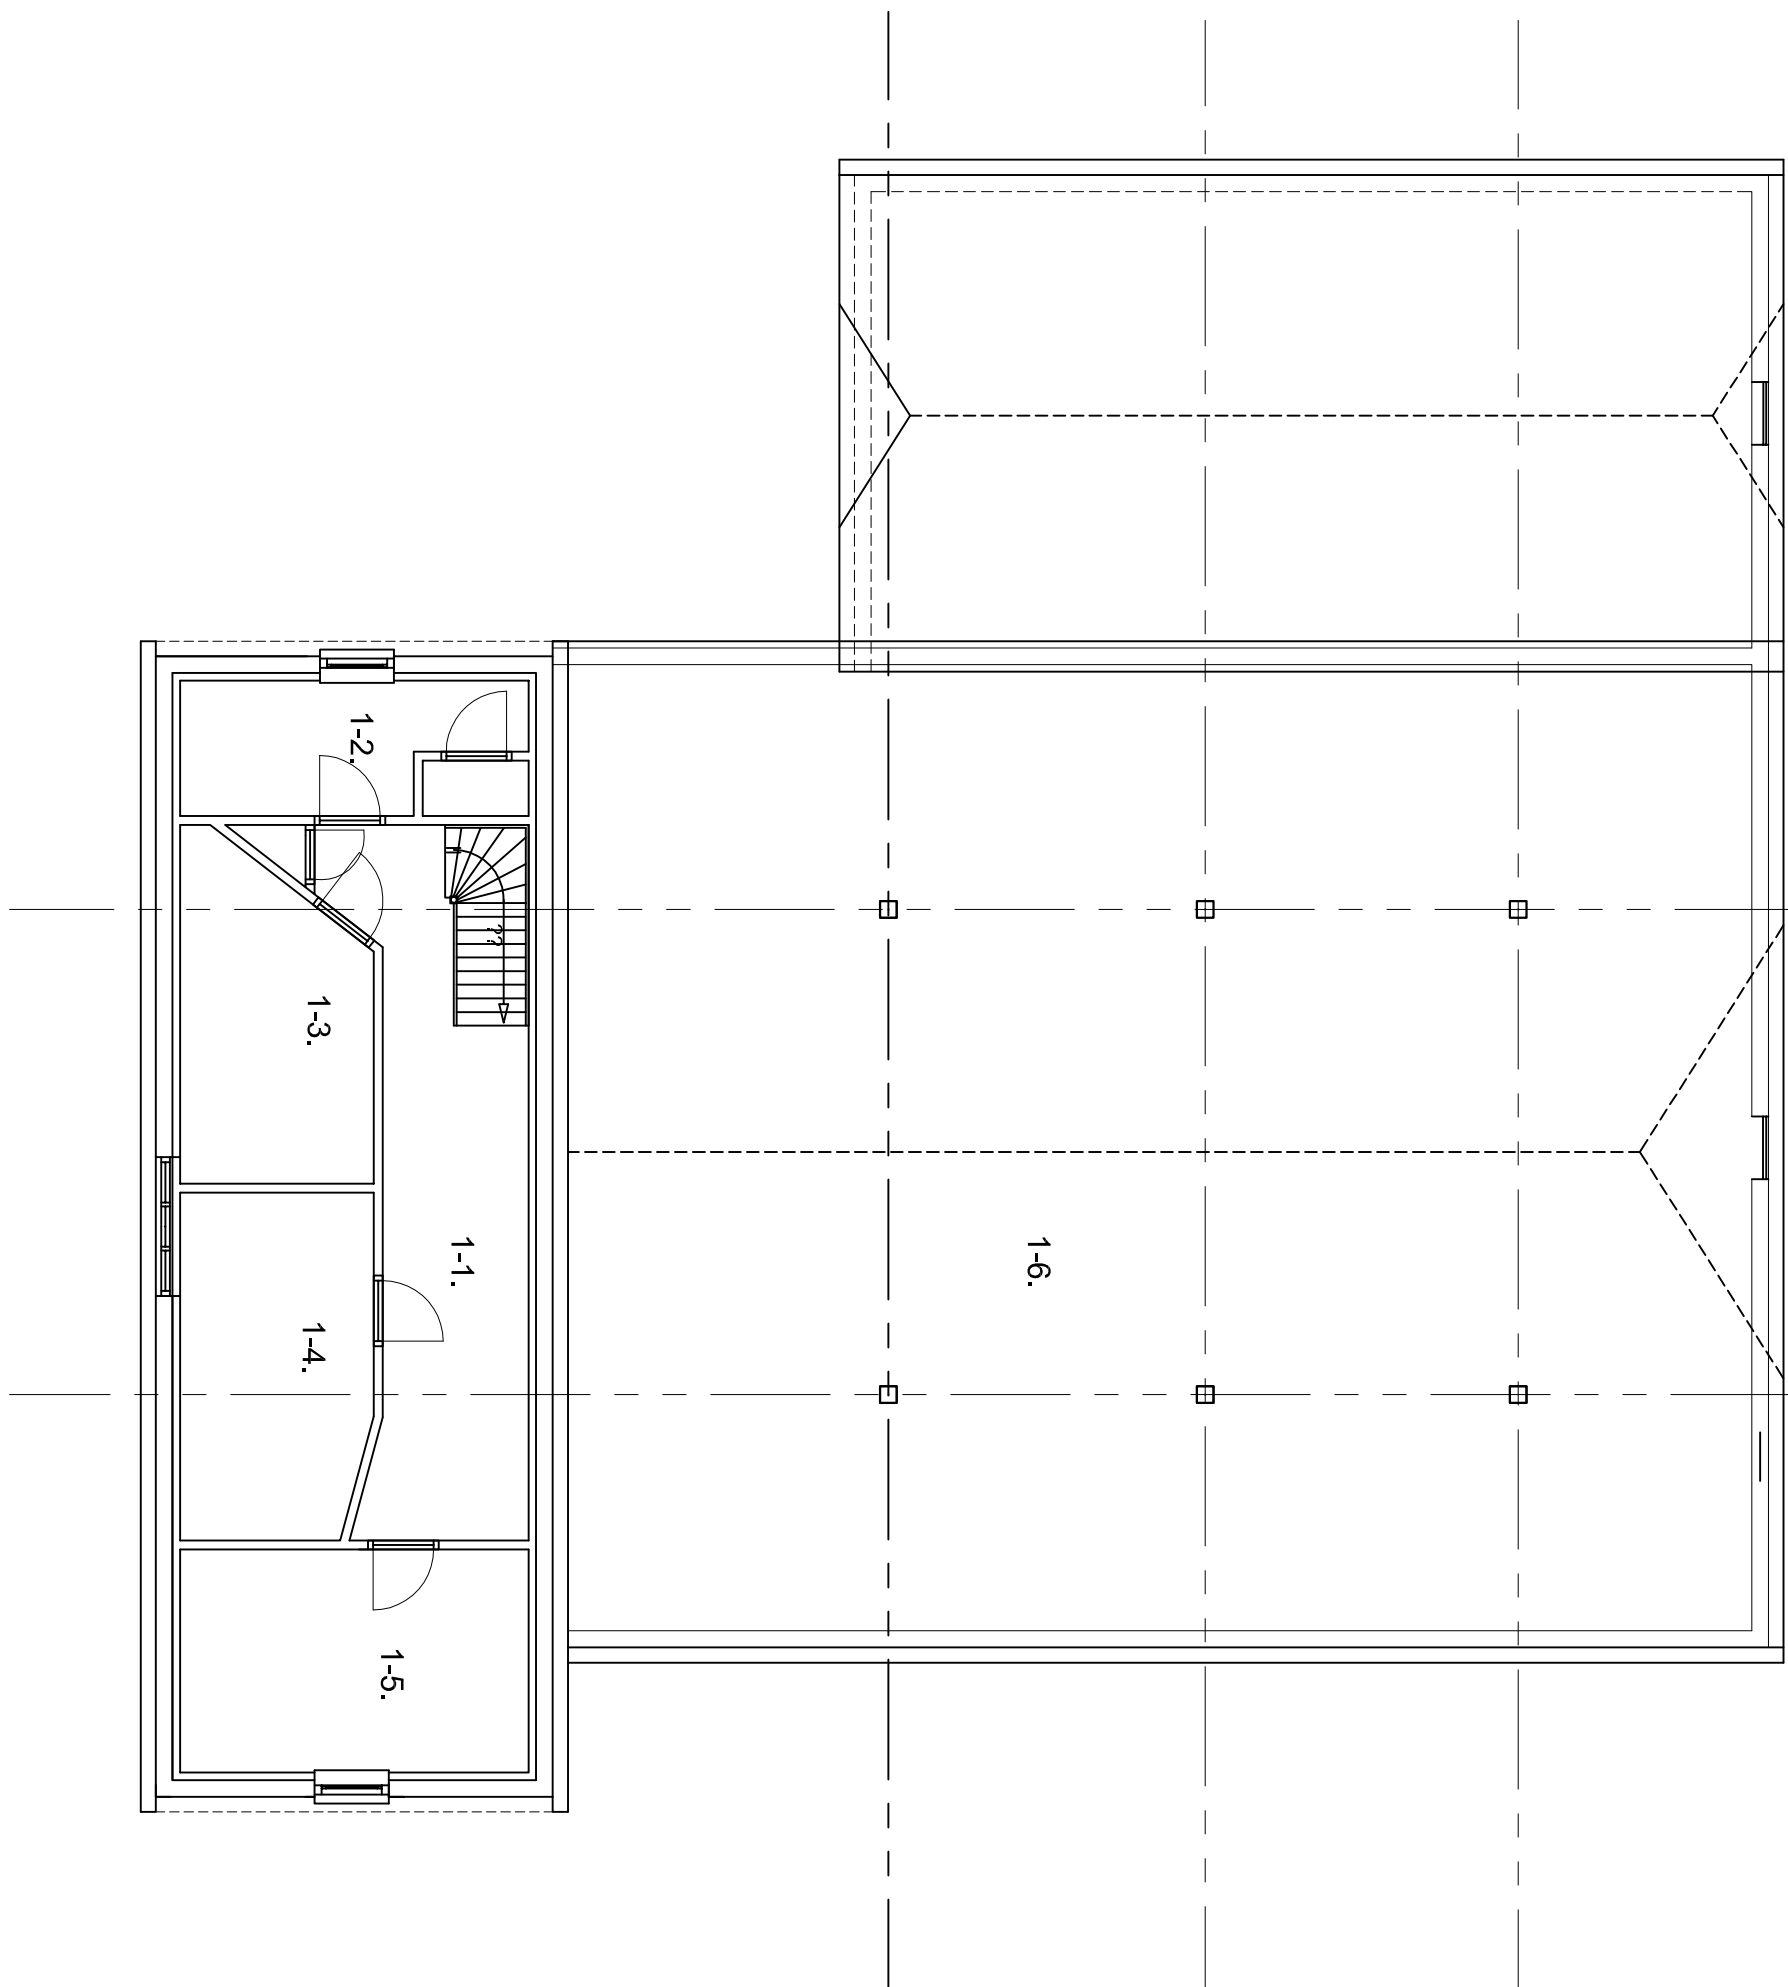

- Verdieping.**

Het verbouwen van de woning Keijenborgseweg 24a te Zelfem.
V.r.v. fam. Y. Kuindersma
Keijenborgseweg 24a
7021 LW Zelfem
Tel. 06-14107346

Bestaande toestand.

Werk: 15-79.
Blad: 1.
Gat: 2-10-16.
Schakel: 1 : 100
Gew.:
Versie: 1.

Bouwkundig teken- en adviesbureau
Hans Marcus
Weg naar Vierakker 18
7204 LB Zutphen.
Tel. 0575-530420