


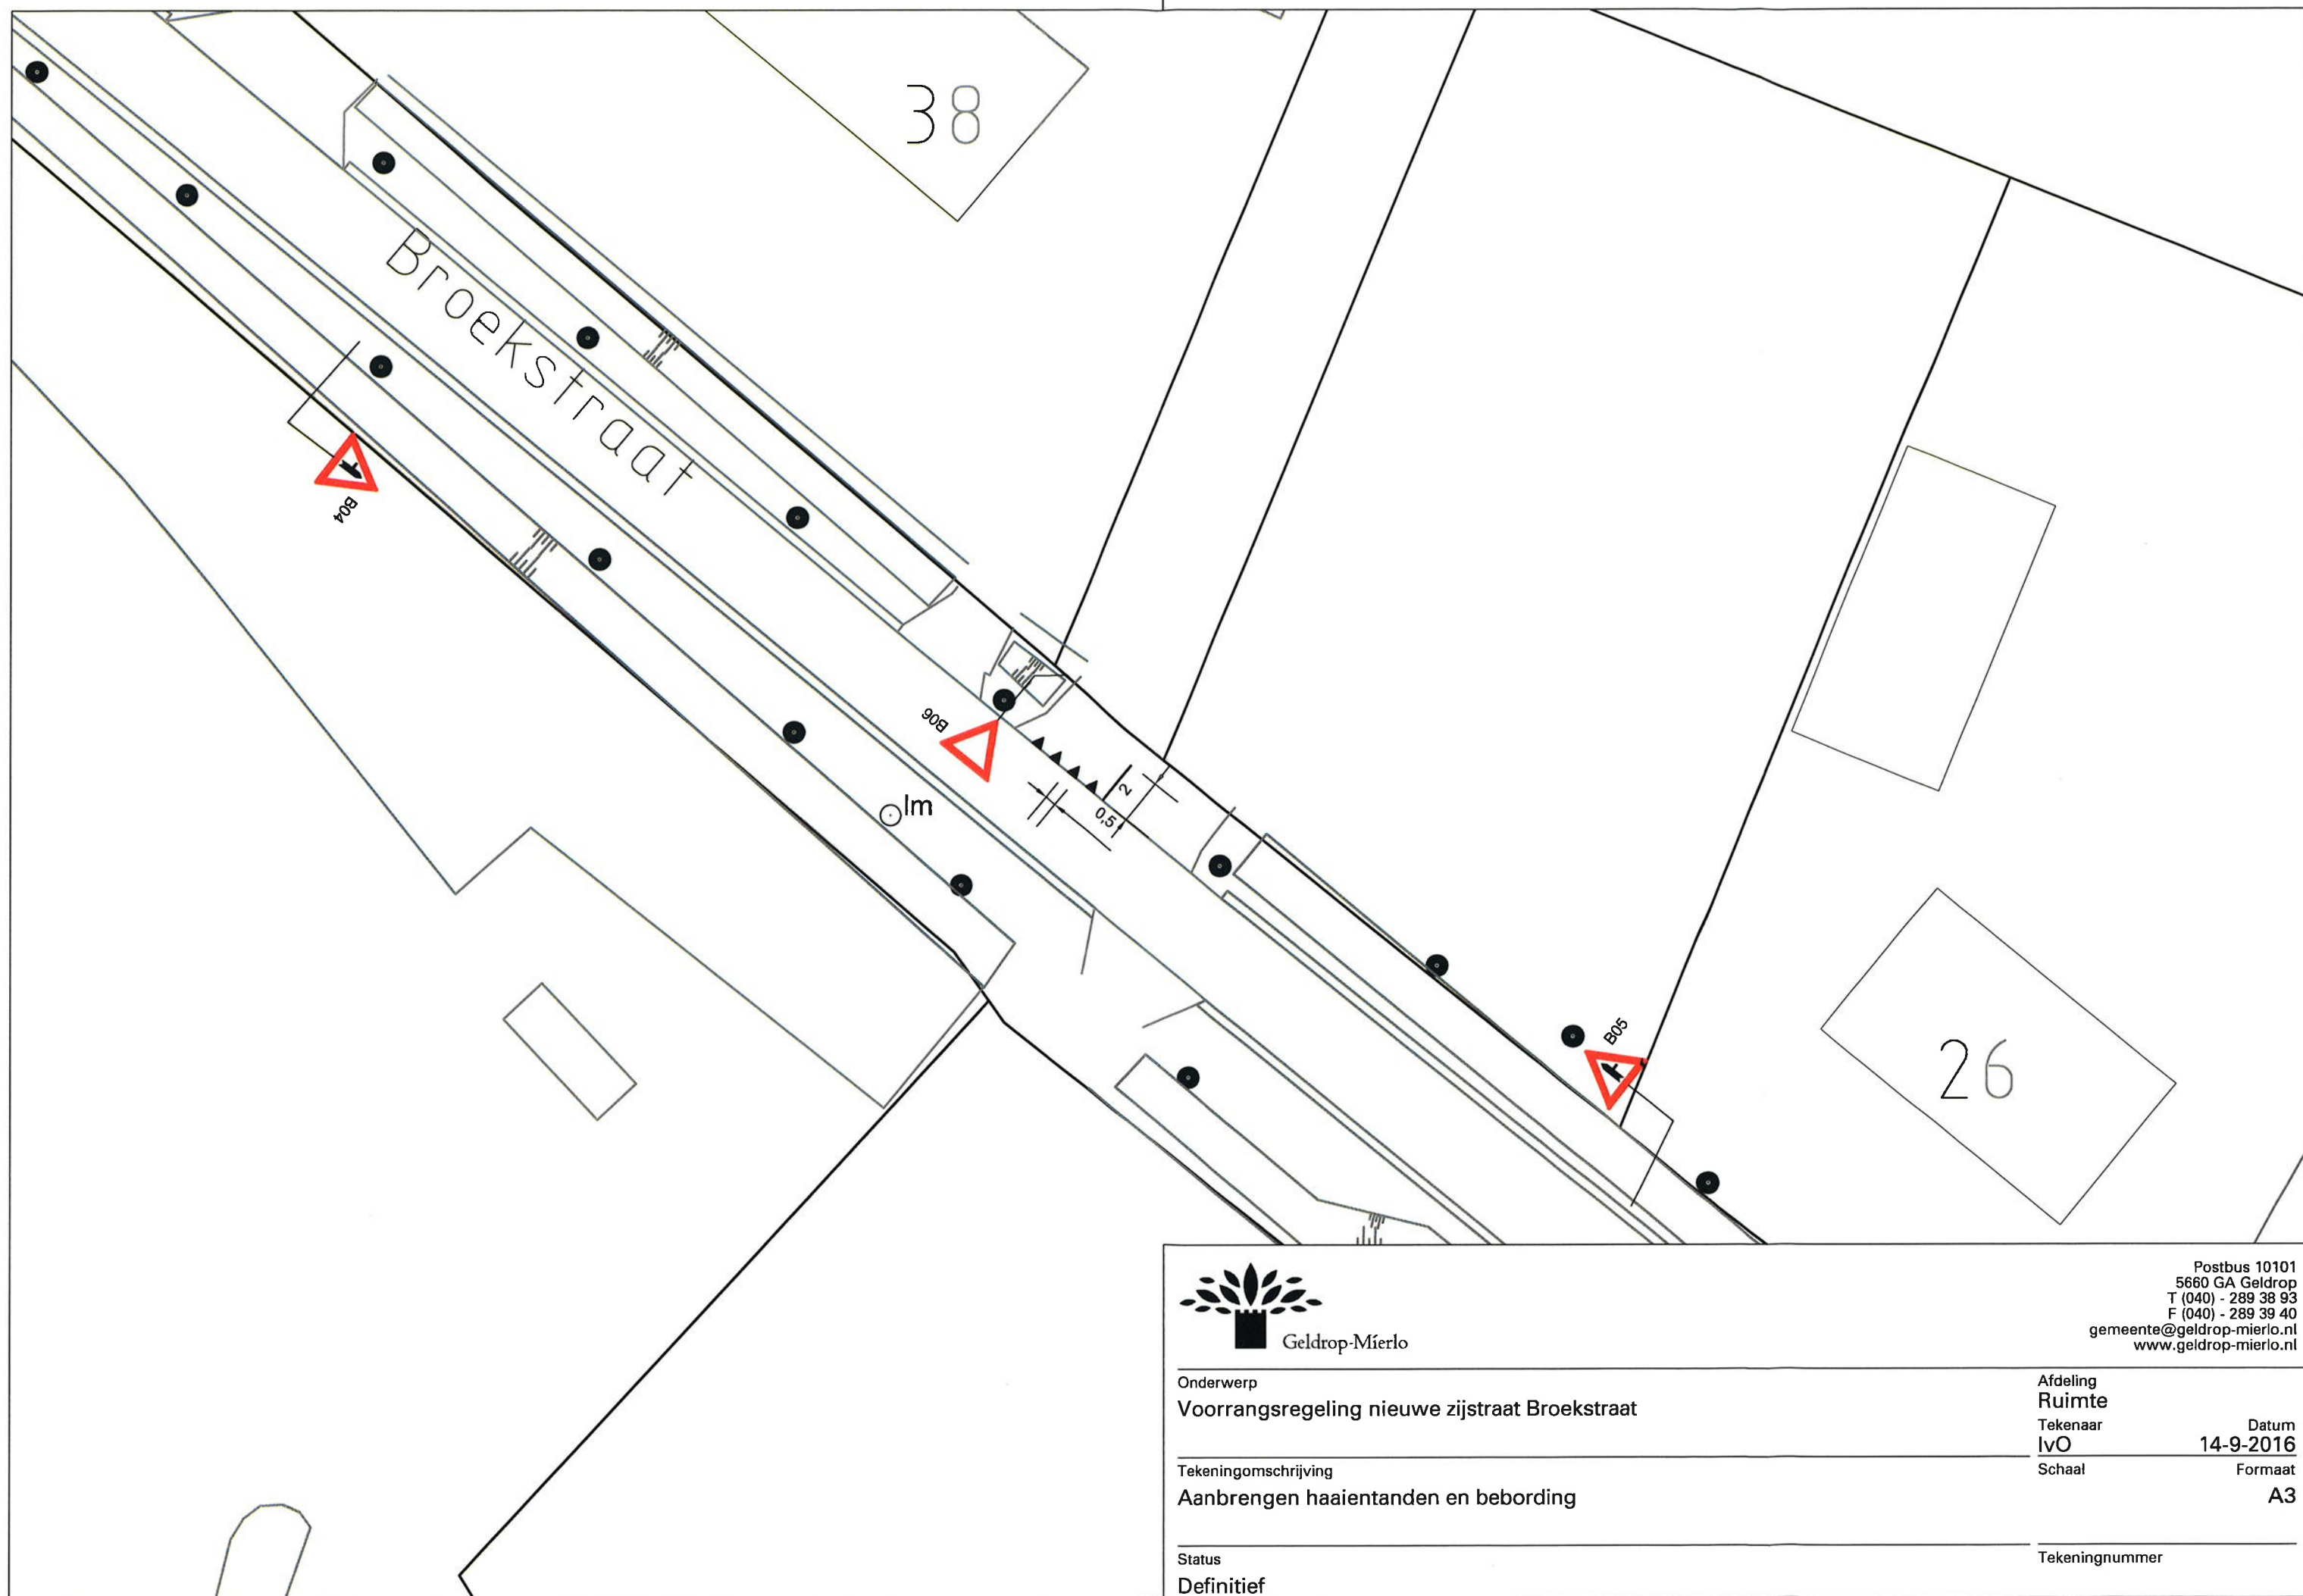

Geldrop-Mierlo

Onderwerp

Voorrangregeling nieuwe zijstraat Broekstraat

Tekeningomschrijving

Aanbrengen haaiantanden en bebording

Status

Definitief

Afdeling

Ruimte

Tekenaar

lvO

Schaal

Datum

14-9-2016

Formaat

A3

Tekeningnummer

Postbus 10101
5660 GA Geldrop
T (040) - 289 38 93
F (040) - 289 39 40
gemeente@geldrop-mierlo.nl
www.geldrop-mierlo.nl