


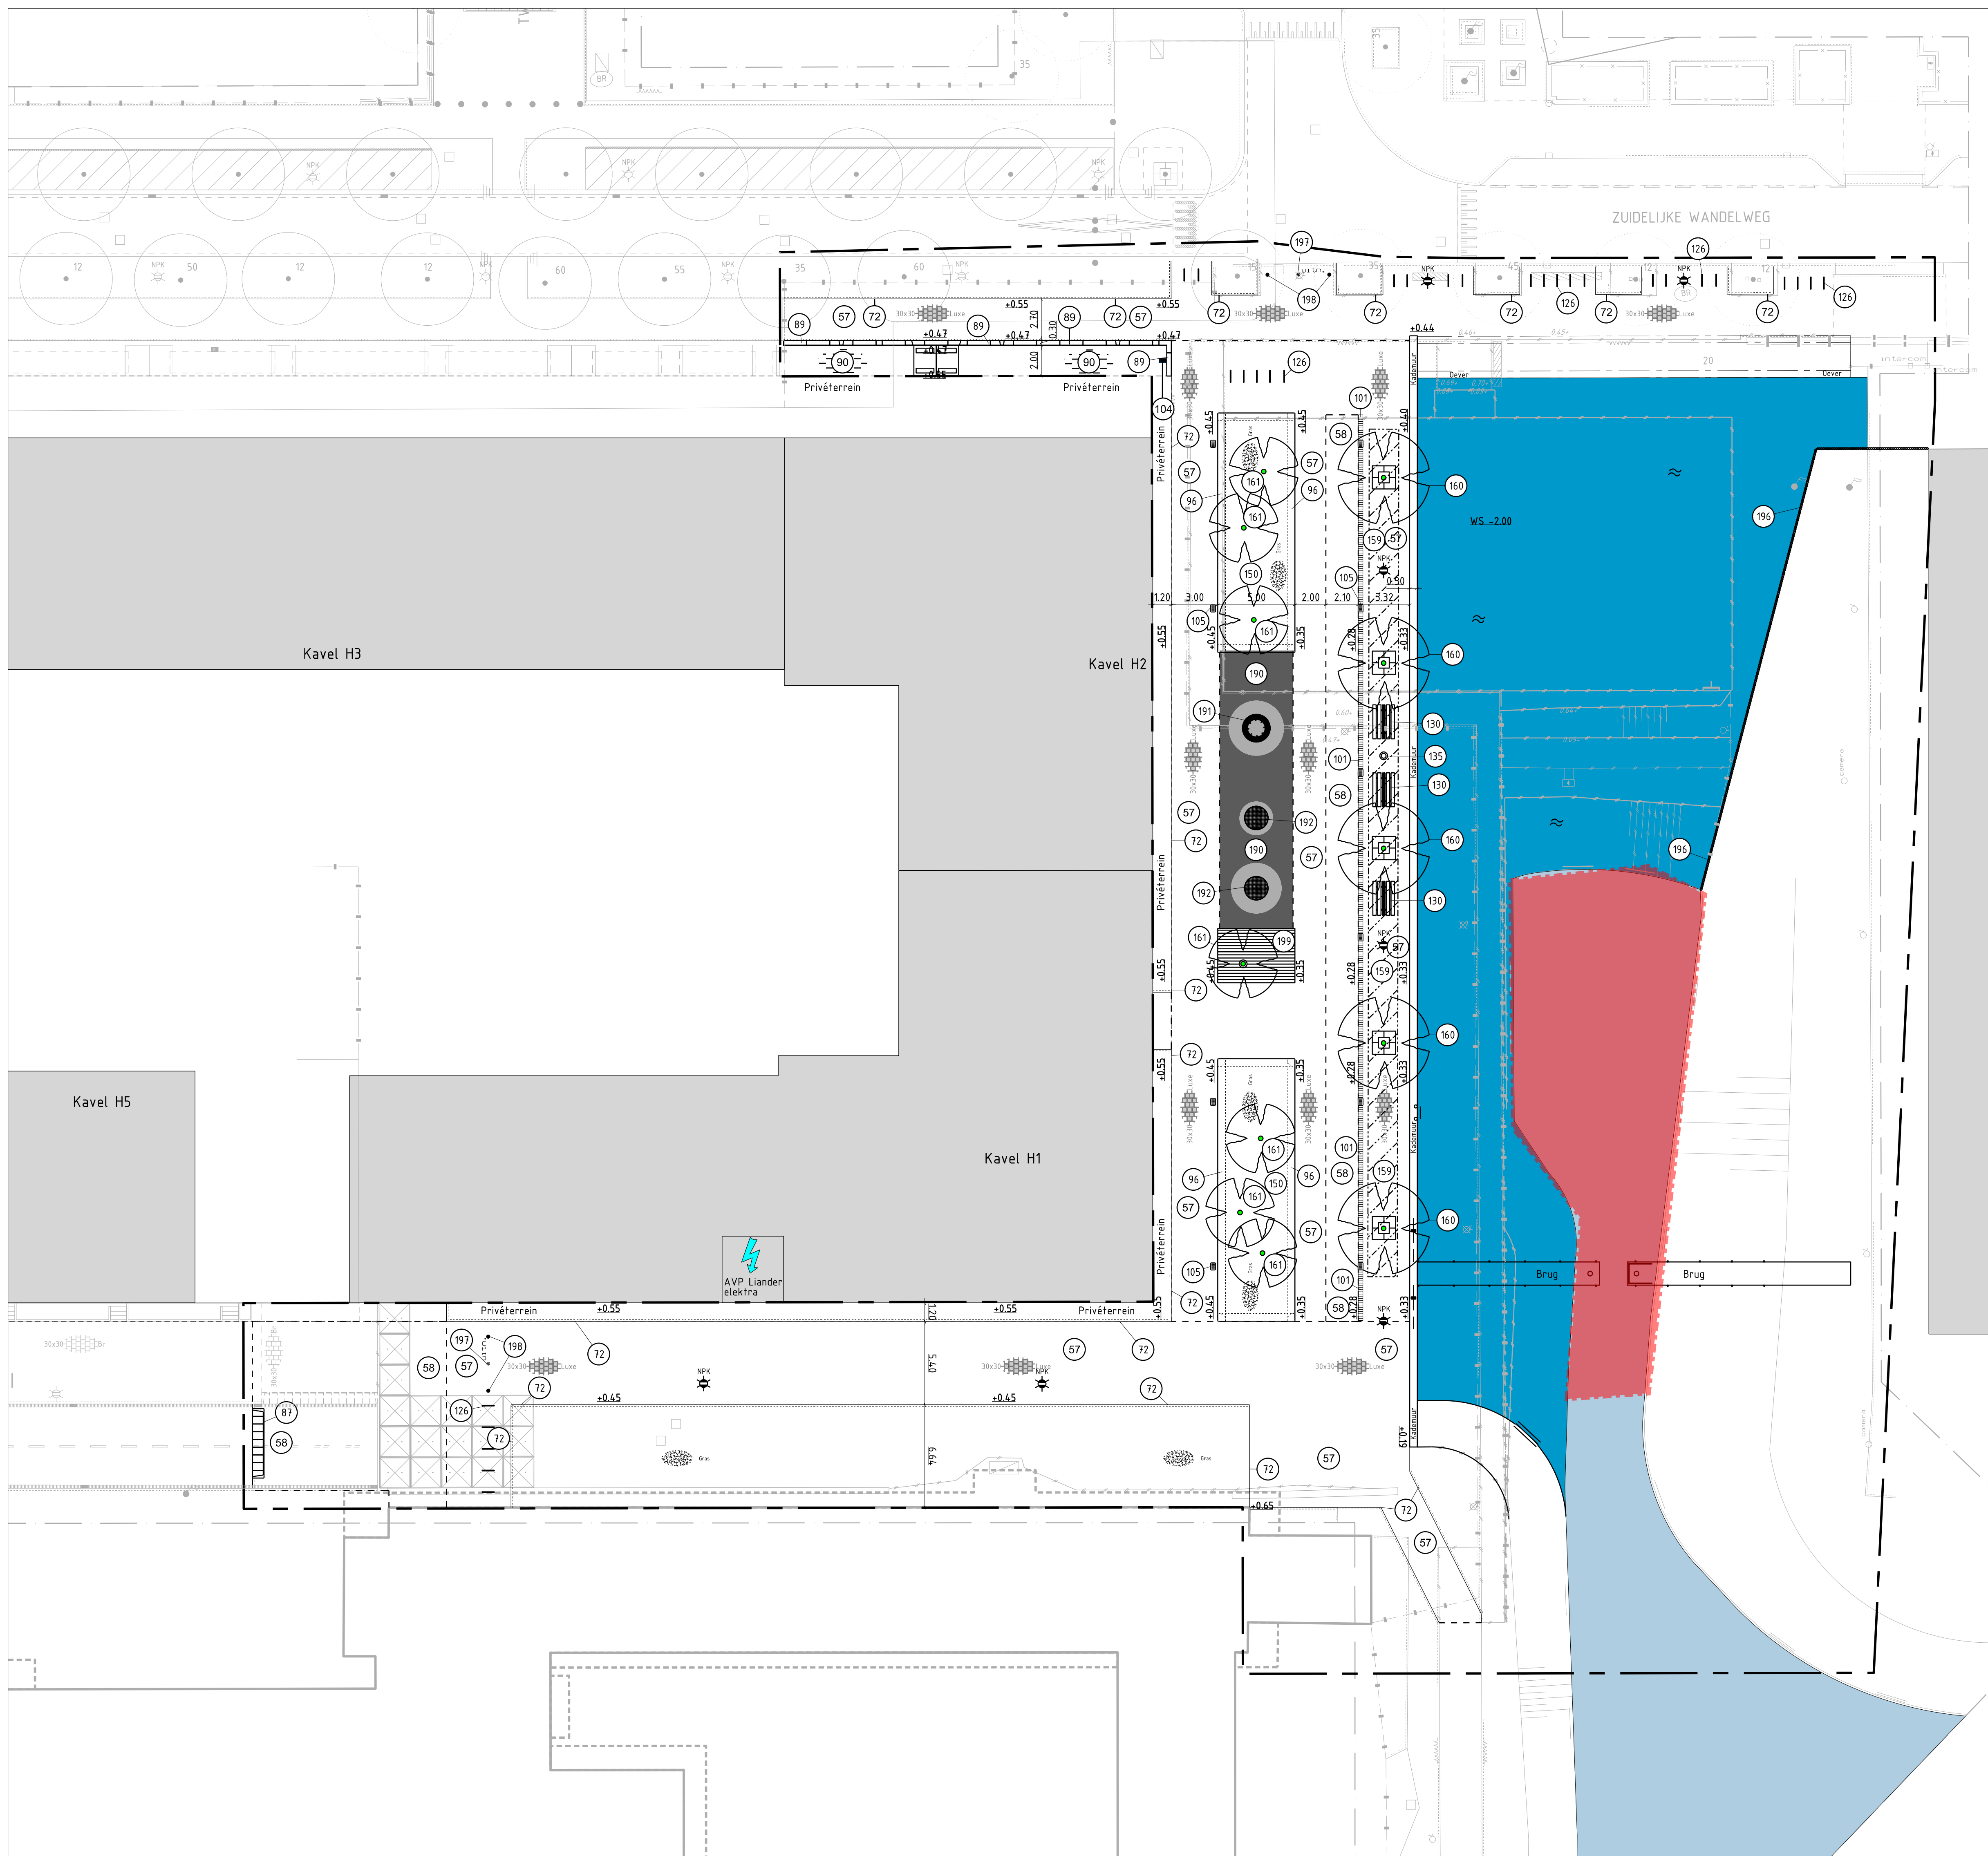

LEGENDA

Maten in m. tenzij anders aangegeven  
Hoogtematen in m. tov N.A.P.

Algemeen

Put

Aan te brengen materialen

- (57) Tegels 300x300x80mm, type luxe, halfst. verband, op straatlaag 50mm en menggranulaat 250mm  
(58) Tegels 300x300x80mm, type luxe, elaboog verband, op straatlaag 50mm en menggranulaat 250mm  
(72) Opsluitband 100x200x100mm, graniet "Driest Blue", in specie 50mm op fundering, 150x150mm steunrug schraal beton  
(97) Inritband 900x500x250mm, beton, kleur "Amsterdams Zwart", in specie 50mm op fundering, 150x150 steunrug van schraal beton  
(98) Granieten kantopsluiting Waterbak  
(99) Bodempopbouw Waterbak:  
-50mm schimmeldominante humuscompost  
-40mm verrijkt bomenzand  
-geotextiel  
-150 mm sandwich constructie van infiltratiekrachten  
-geotextiel  
-100mm drainage zand  
(96) Granieten zit-elementen  
(100) Goot van betontegels, 300x150x80mm, type luxe, in rollaag, op specie 50mm, op fundering 250mm menggranulaat  
(104) Overstort kolk  
(105) Straatkoek 450x300, hol, type GS 4530 GB1  
(128) Fietsbijzetrek, RVS, type "fietsnietje", 900x900mm  
(135) Zitbank, type "Canapé", lengte 2200mm  
(136) Afvalbak, type "Constructo 100"  
(138) Gazen met 1,00 kg/are graszaad op 200mm teelaarde  
(139) Sandwich constructie 85 mm van infiltratiekrachten in geotextiel  
(140) Boom, soort: "Ulmus Florentie" 3 keer verplant, maat 25-30cm, boomrooster (lateraal) 1500x500mm, op straatlaag 50mm, grondverbetering met bomenzand  
(141) Boom, soort: "Malus Everesh" 3 keer verplant, maat 25-30cm, grondverbetering met bomengrond  
(142) 100mm gietrubber - 300 mm zand  
(143) Speeltoestel "Klimtrechter"  
(144) Speeltoestel "Kidstramp"  
(145) Houten beschoeiing  
(146) Antiparkeerpaal, type Zuidas, met solarflash, uitneembaar  
(147) Antiparkeerpaal, type Zuidas  
(148) Houten zitvonder  
(149) Beplanting in waterbak

NPK

Lichtmast type NPK

Werkgrens


Materiaalgrens

Doorwortelbare ruimte bomen langs kademuur


Bestaand wateroppervlak

Nieuw wateroppervlak

Overzicht 1:5000

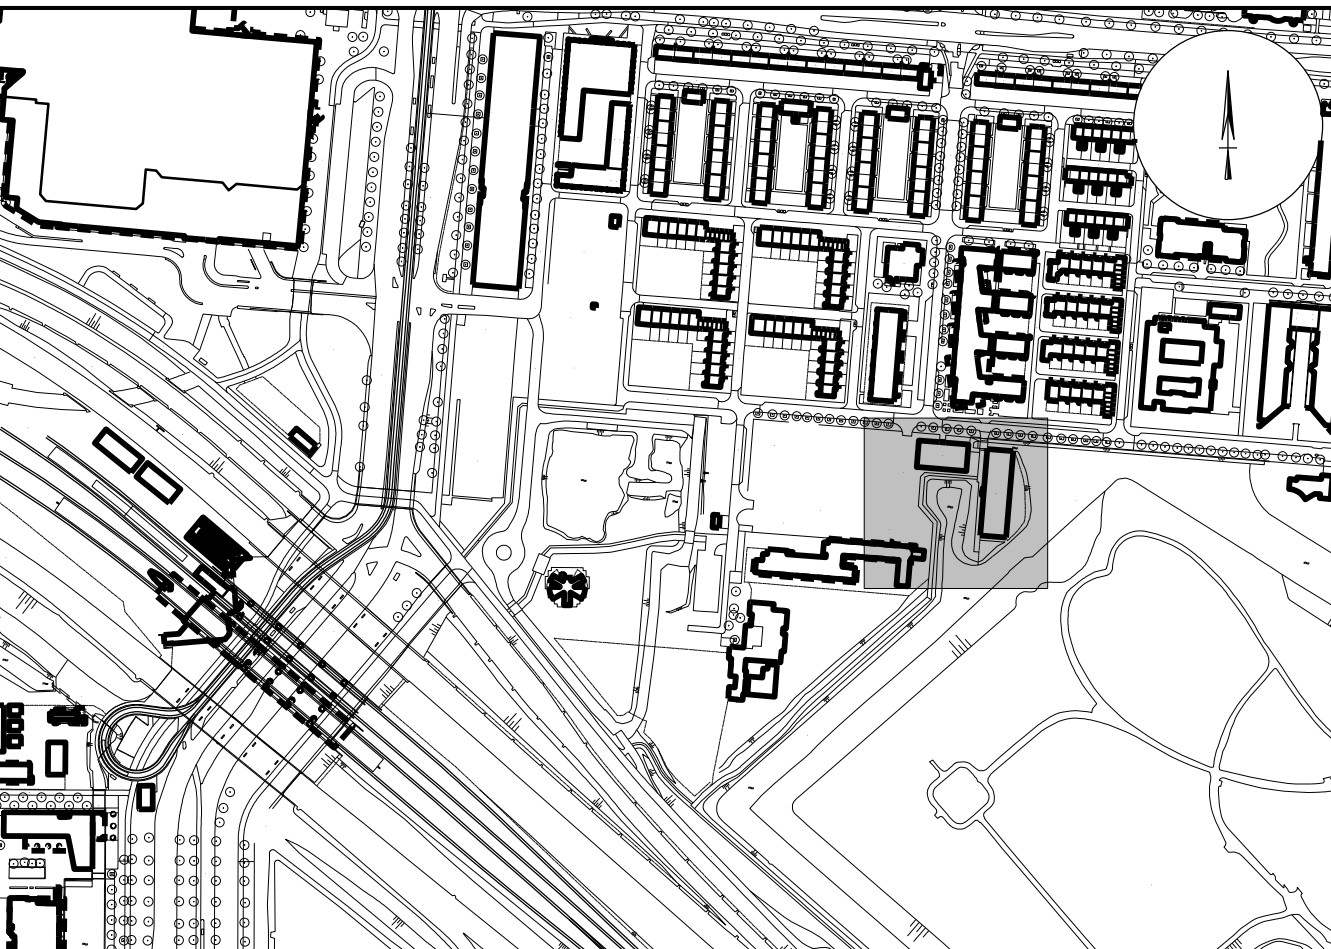

Legenda bomen

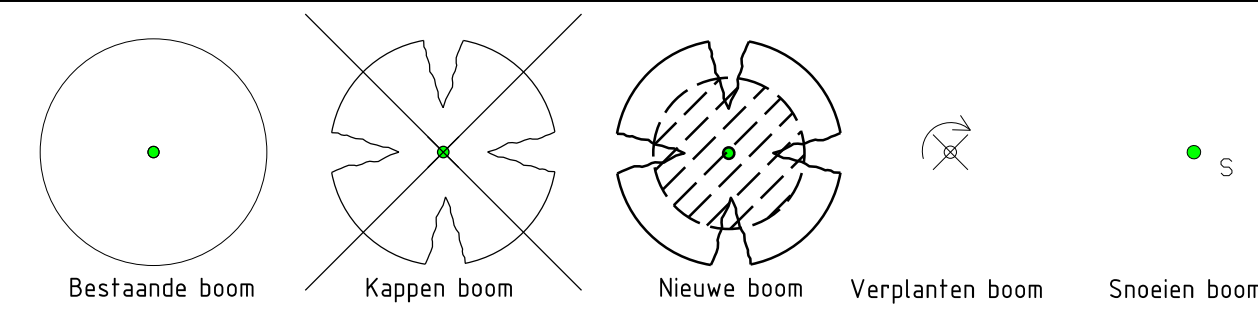

| Verwerkte basisinformatie                                                                                      |                             |                          |                      |
|---|-----------------------------|--------------------------|----------------------|
| Instantie   | Referentie                  | Omschrijving             | Datum                |
| R&D   |                             | Ontwerp H1 H2 Kop Zuidas | 13-04-2016           |
| Fugro   | B315-0042.dgn               | Inmeting Kop Zuidas      | 1-6-2015             |
| <b>Ingenieursbureau</b>                                                                                        |                             |                          |                      |
| Opdrachtgever: <b>Gemeente Amsterdam</b>                                                                       |                             |                          |                      |
| Project: <b>Woonrijp maken Kavel H1 en H2 Kop Zuidas</b>                                                       |                             |                          |                      |
| Onderdeel: <b>Nieuwe situatie</b>                                                                              |                             |                          |                      |
| Status:   | Fase:                       | Behoort bij:             | Schaal:              |
| Concept   | Voorlopig Ontwerp           |                          | 1:200 1:5000         |
| Opsteller:   | Goedgekeurd en vrijgegeven: | Paraaf:                  | Datum:               |
| J. van der Burg                                                                                                | P. Geerts                   |                          | 18-07-2016           |
| Projectnummer:                                                                                                 | Tekeningnummer:             | Bidnummer:               | ASIRI-bladen         |
| 70345   | 8004-02                     | 1                        | Wijziging:           |
| Auteursrechten voorbehouden                                                                                    |                             | Documentnr:              | Platdatum: 18-7-2016 |
| Bestandsnaam: C:\Bouw\2016\Bouw\Kop Zuidas\70345 Kavel H1 en H2 Kop Zuidas\70345 Kavel H1 en H2 Kop Zuidas.dwg |                             |                          |                      |