


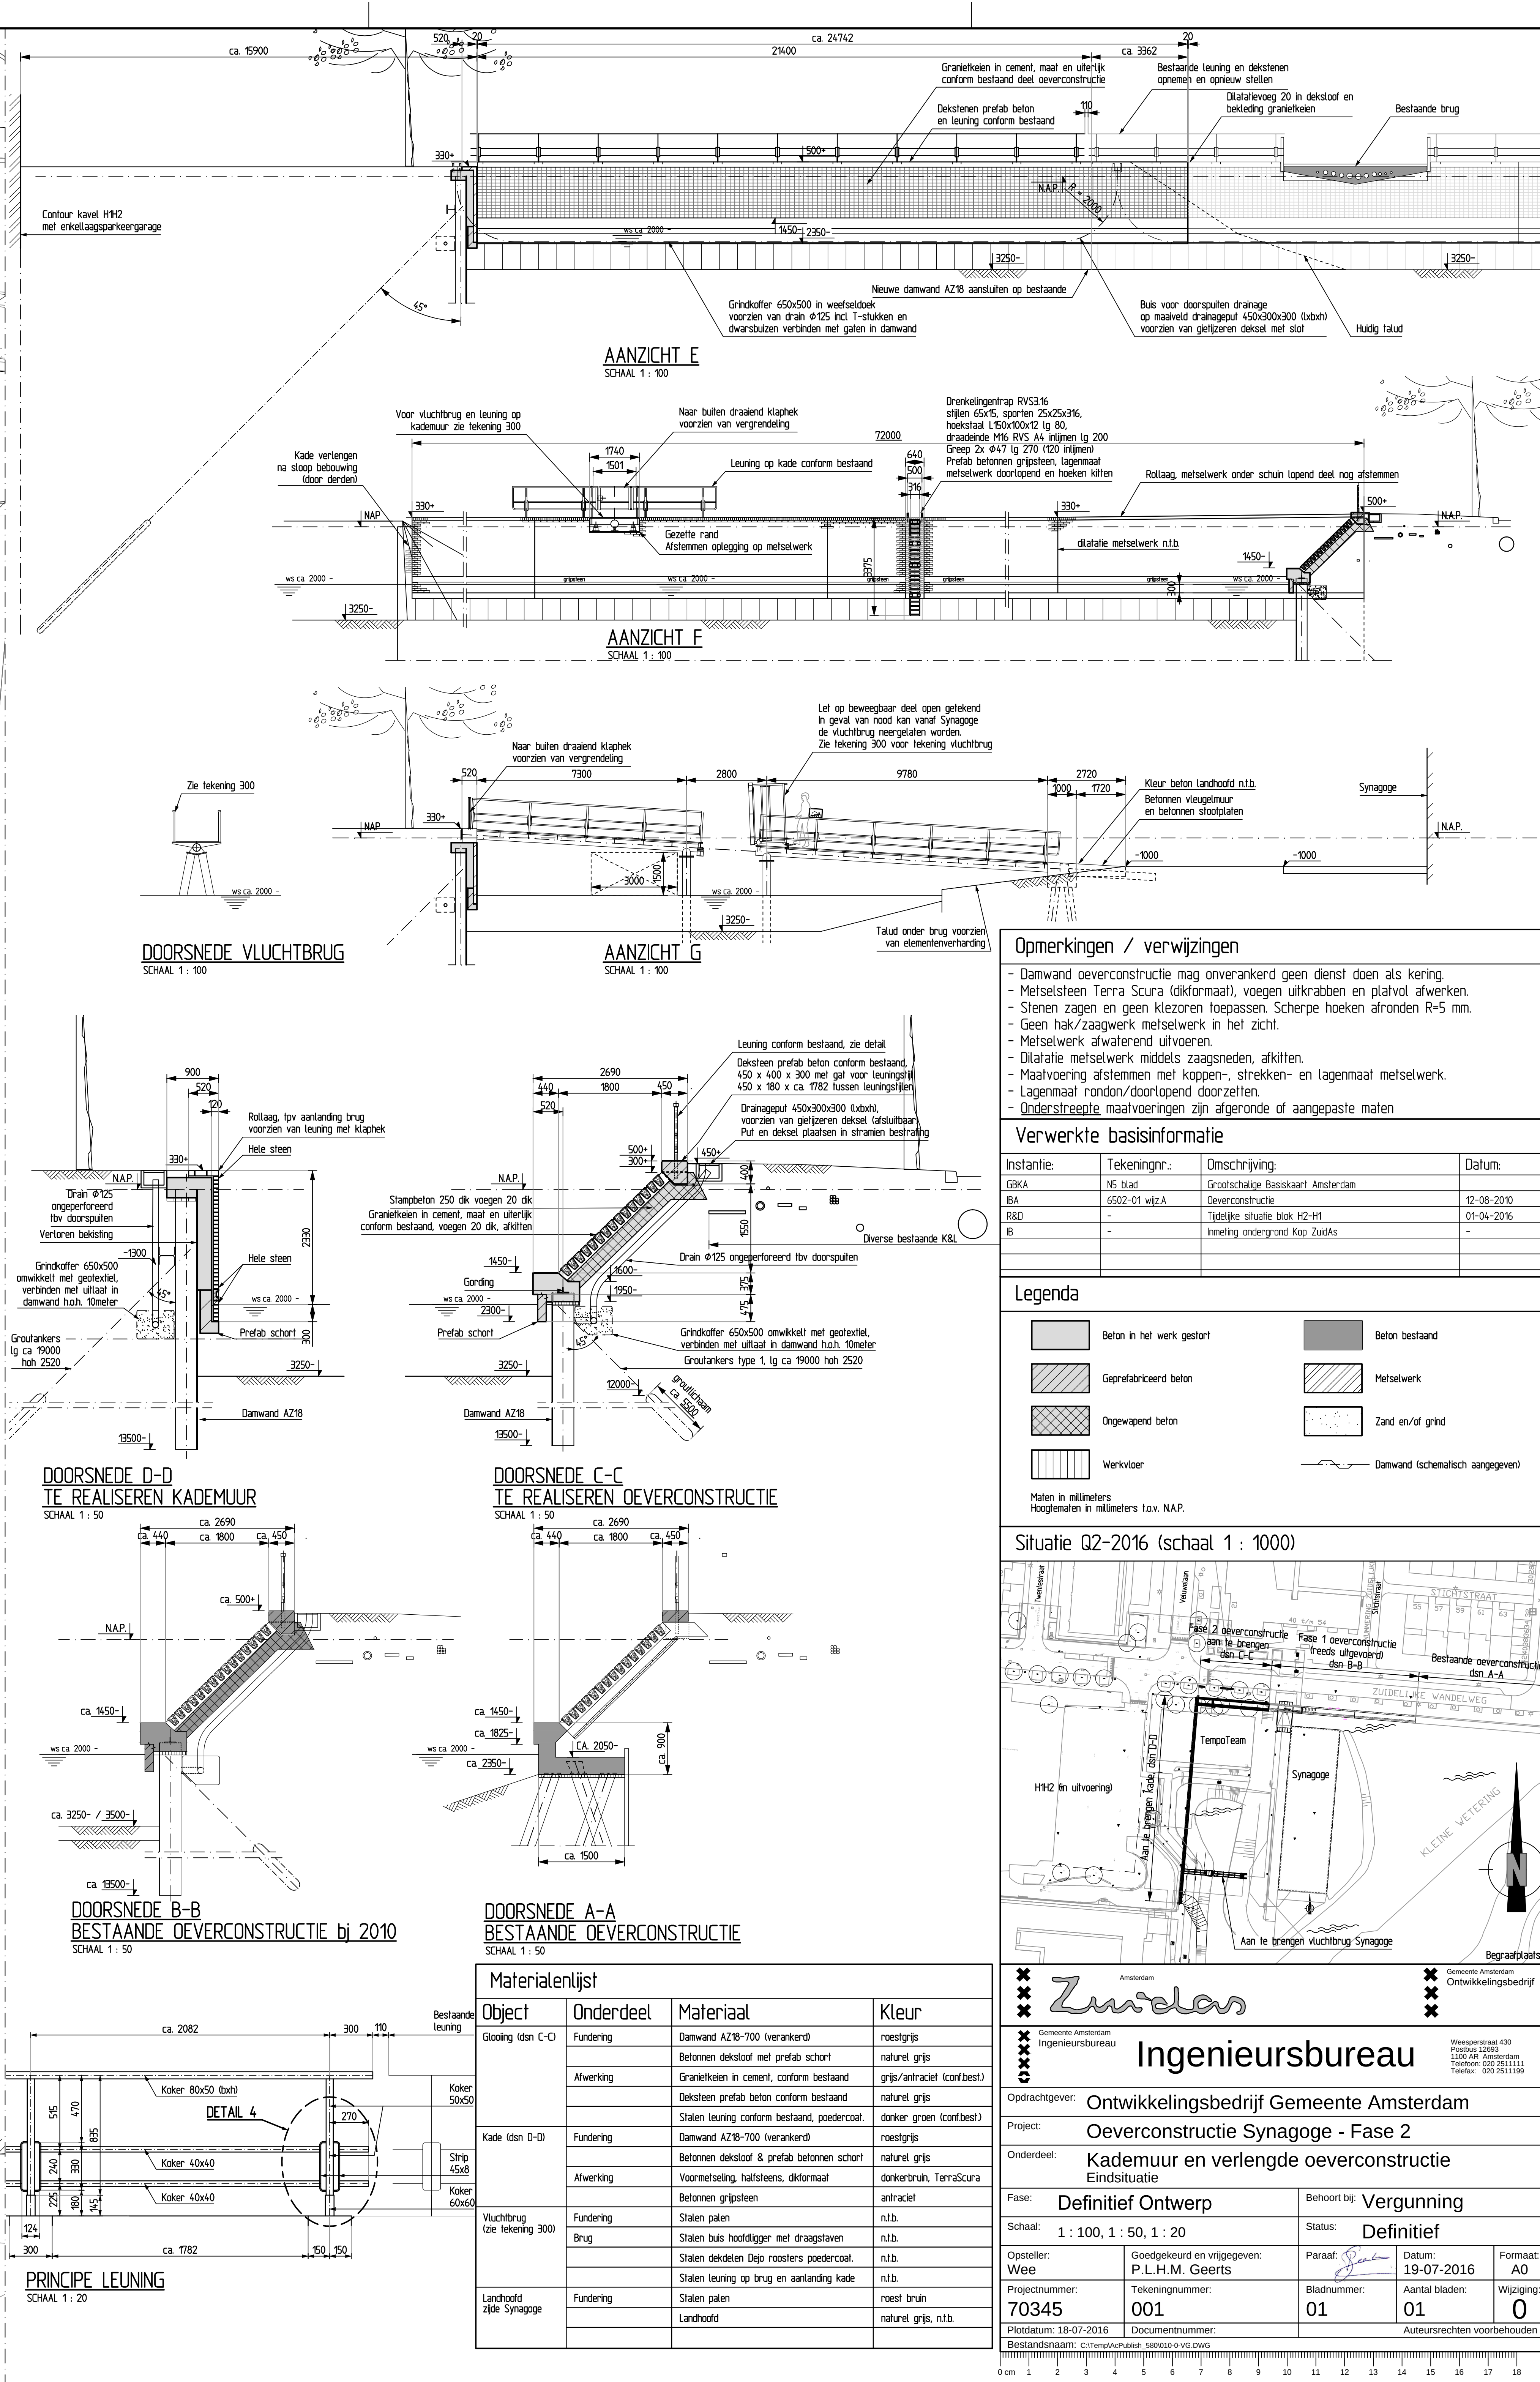

- Opmerkingen / verwijzingen**
- Damwand oeverconstructie mag onverankerd geen dienst doen als kering.
  - Metselsteen Terra Scura (dikformaat), voegen uitkrabben en platvloer afwerken.
  - Stenen zagen en geen kleuren toepassen. Scherpe hoeken afronden R=5 mm.
  - Geen hak/zaagwerk metselwerk in het zicht.
  - Metselwerk afwaterend uitvoeren.
  - Dilatatie metselwerk middels zaagsneden, afkitten.
  - Maatvoering afstemmen met koppen-, strekken- en lagenmaat metselwerk.
  - Lagenmaat rondom/doorlopend doorzetten.
  - Onderstreepde maatvoeringen zijn afgeronde of aangepaste maten


**Verwerkte basisinformatie**

| Instanstie: | Tekeningnr.:   | Omschrijving:                   | Datum:     |
|-------------|----------------|---------------------------------|------------|
| GBA         | NS blad        | Grootchalige Baskaart Amsterdam |            |
| BA          | 6502-01 wijz.A | Oeverconstructie                | 12-08-2010 |
| R80         | -              | Tijdelijke situatie blok R2-H1  | 01-04-2016 |
| IB          | -              | Inbreng ondergrond Kap Zuidas   | -          |

**Legenda**

|  |                           |  |                                  |
|--|---------------------------|--|----------------------------------|
|  | Beton in het werk gestort |  | Beton bestand                    |
|  | Geprefabriceerd beton     |  | Metselwerk                       |
|  | Ongewapend beton          |  | Zand en/of grind                 |
|  | Werkvloer                 |  | Damwand (schematisch aangegeven) |

Maten in millimeters  
Hoogtematen in millimeters t.o.v. NAP.

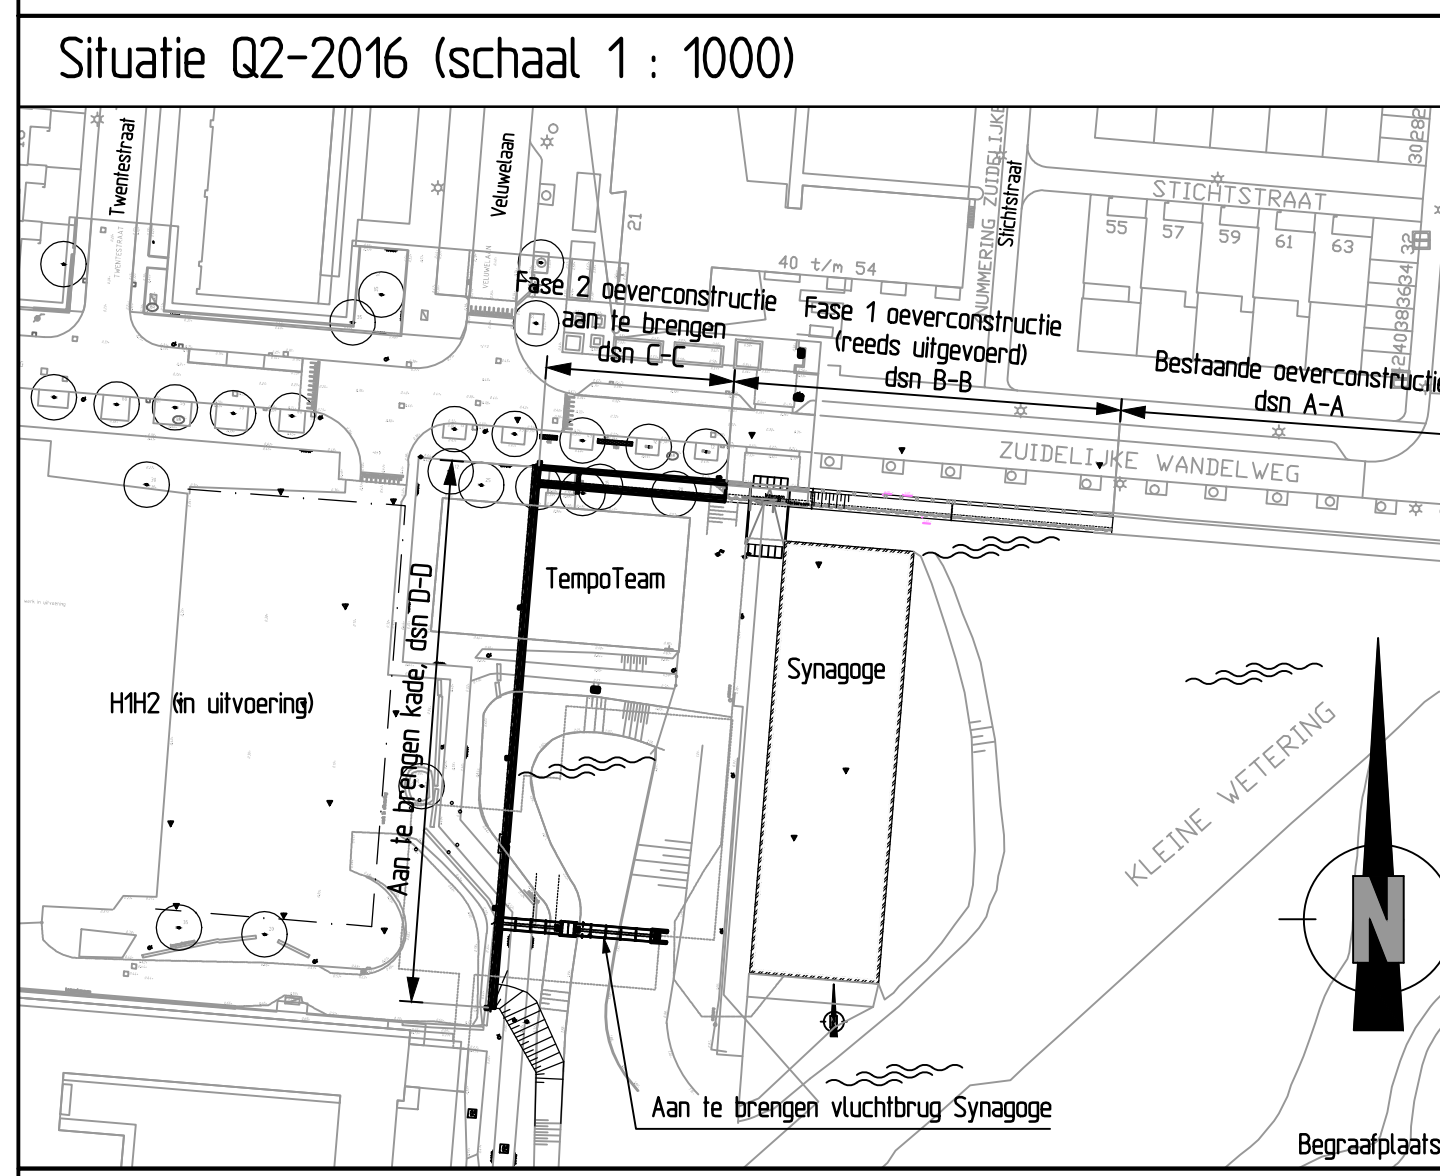

**Ingenieursbureau**

**Opdrachtgever:** Ontwikkelingsbedrijf Gemeente Amsterdam

**Project:** Oeverconstructie Synagoge - Fase 2

**Onderdeel:** Kademuur en verlengde oeverconstructie  
Eindsituatie

**Fase:** Definitief Ontwerp

**Behoort bij:** Vergunning

**Status:** Definitief

**Opsteller:** Wee

**Goedgekeurd en vrijgegeven:** P.L.H.M. Geerts

**Paraaf:** [Signature]

**Datum:** 19-07-2016

**Formaat:** A0

**Projectnummer:** 70345

**Tekeningnummer:** 001

**Bladnummer:** 01

**Aantal bladen:** 01

**Wijziging:** 0

**Plottedatum:** 18-07-2016

**Documentnummer:**

**Auteursrechten voorbehouden**

**Bestandsnaam:** c:\temp\pauze\sebo2016\01.dwg