


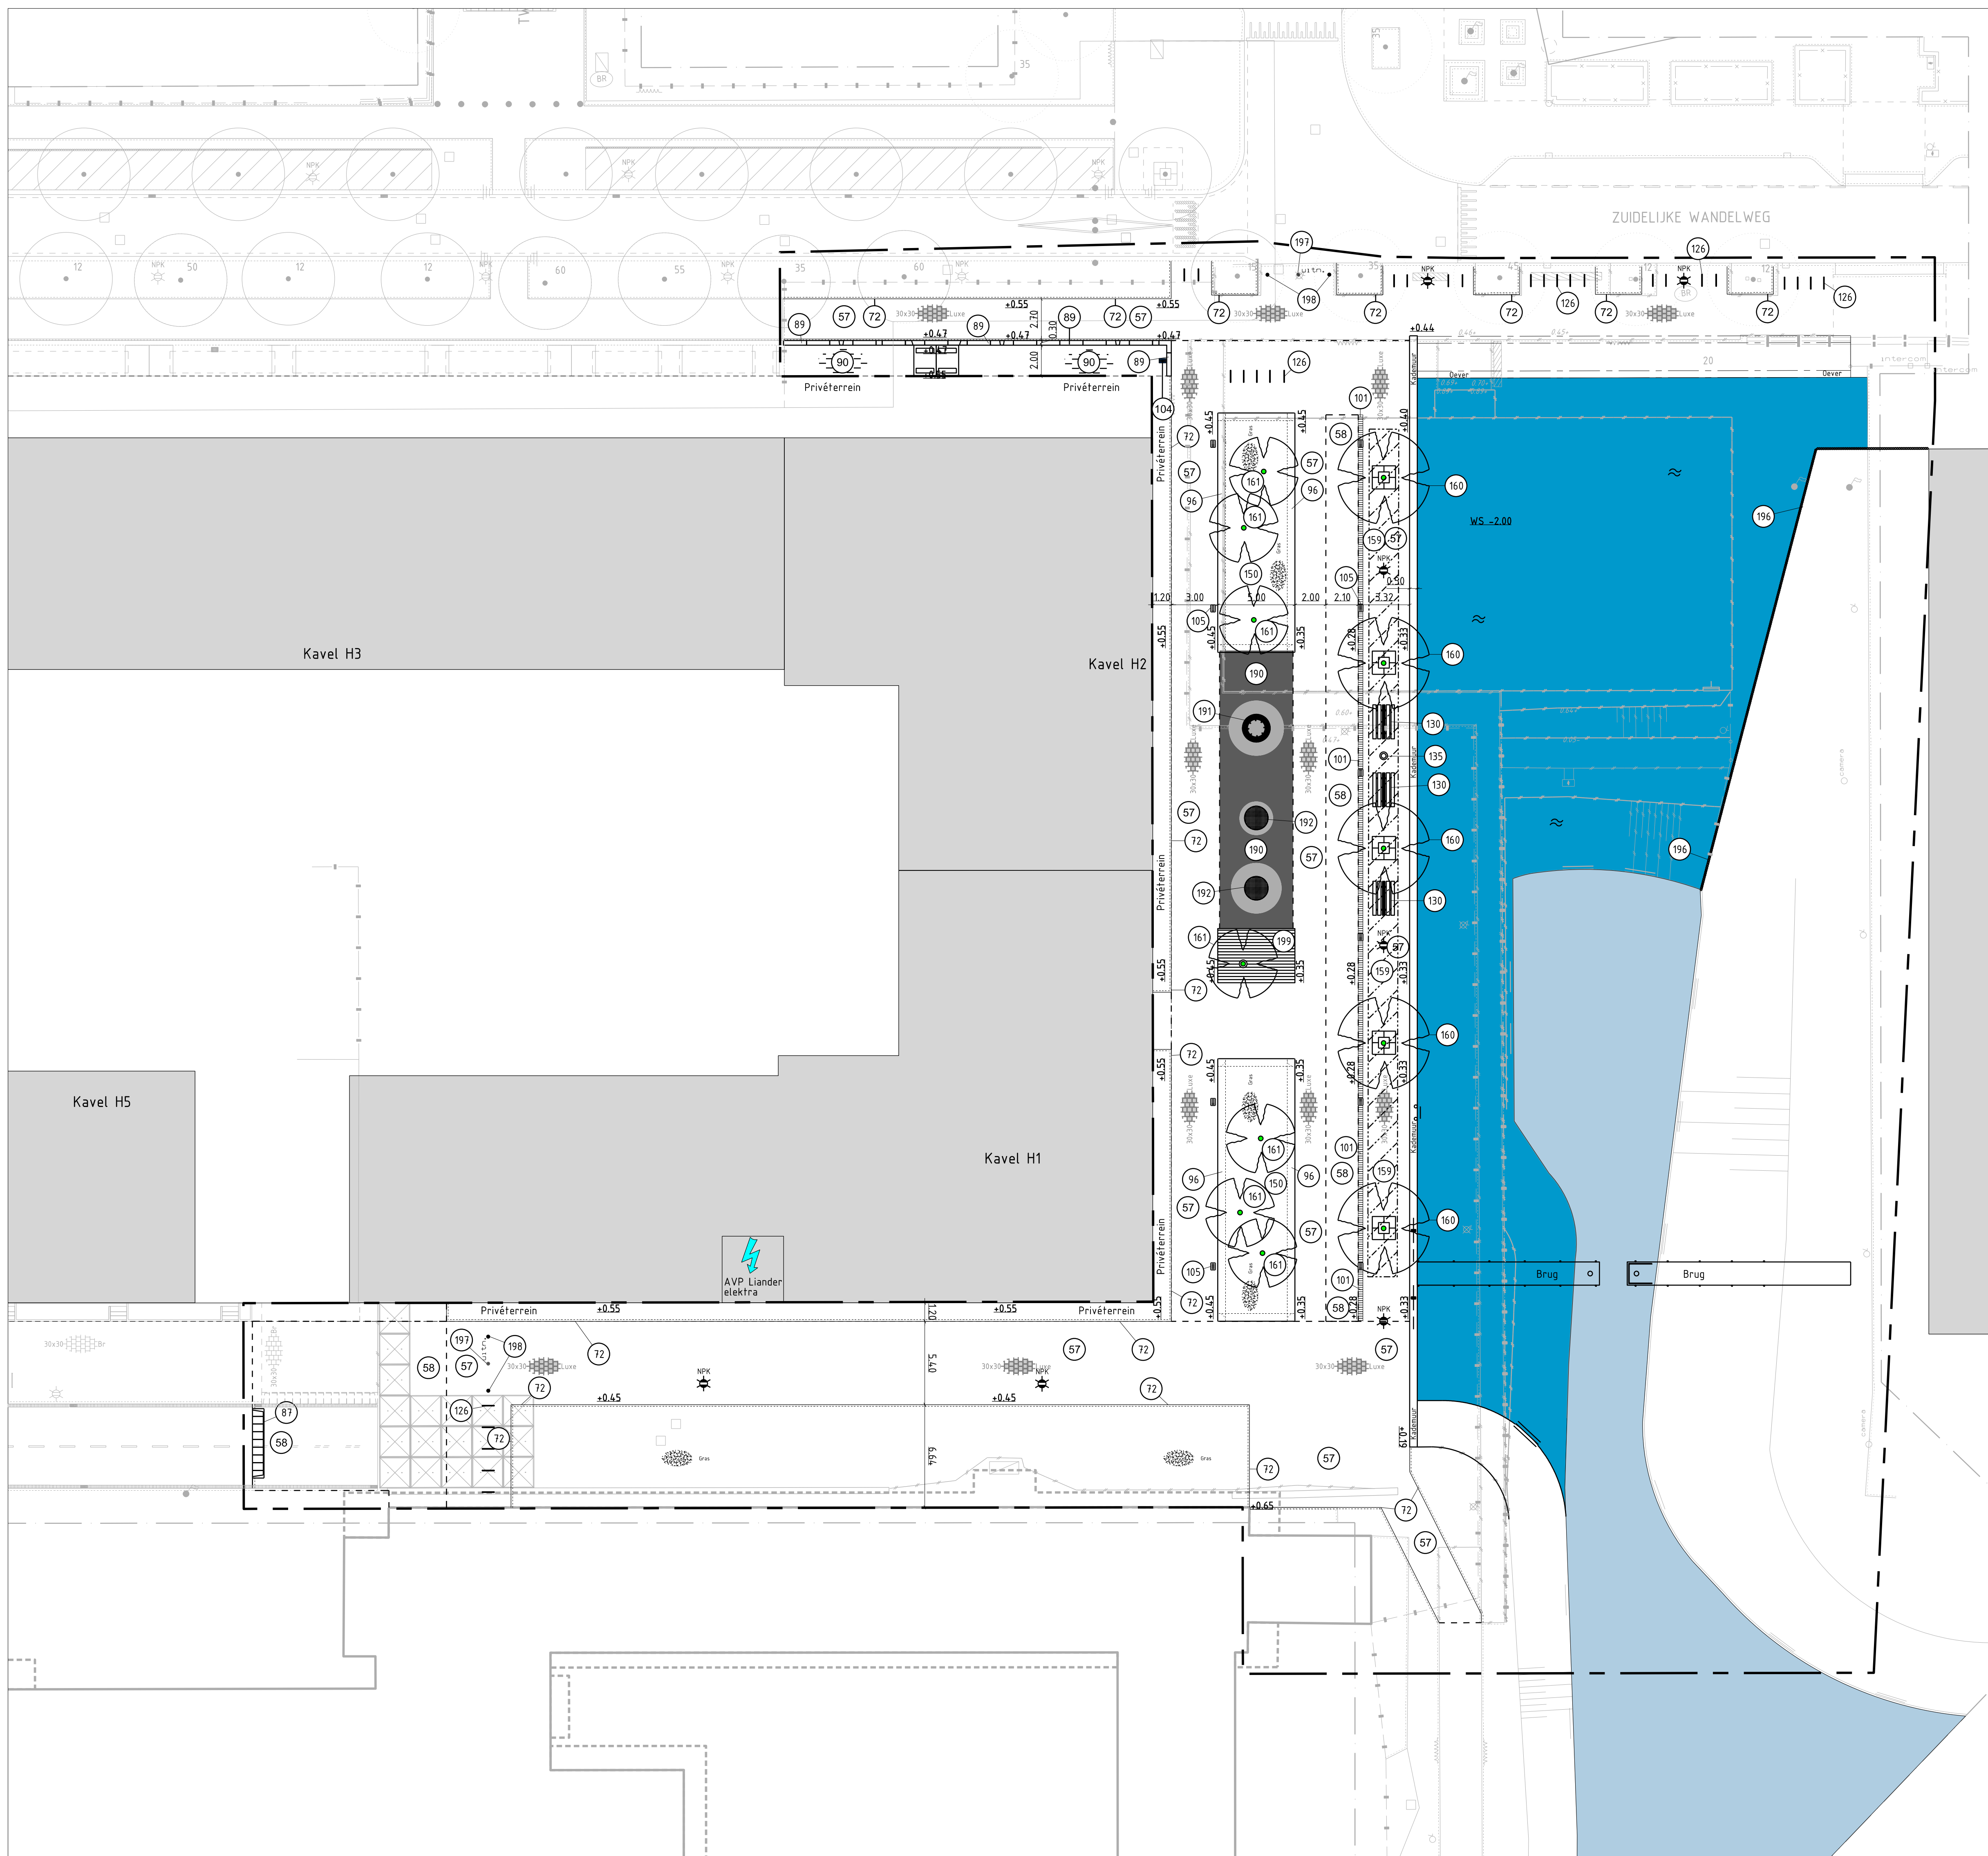



LEGENDA

Maten in m, tenzij anders aangegeven
Hoogtematen in m, tov N.A.P.
Algemeen

Put
Aan te brengen materialen

- 57 Tegels 300x300x80mm, type luxe, halfst. verband, op straatlaag 50mm en menggranulaat 250mm
- 58 Tegels 300x300x80mm, type luxe, elaboog verband, op straatlaag 50mm en menggranulaat 250mm
- 72 Opsluitband 100x200x100mm, graniet "Orient Blue", in specie 50mm op fundering, 150x150mm steunrug schraal beton
- 87 Inritband 900x500x250mm, beton, kleur "Amsterdams Zwart", in specie 50mm op fundering, 150x150 steunrug van schraal beton
- 89 Granieten kantopsluiting Waterbak
- 90 Bodempopbouw Waterbak:
-50mm schimmeldominante humuscompost
-40mm verrijkt bomenzand
-geotextiel
-150 mm sandwich constructie van infiltratiekrachten
-geotextiel
-100mm drainage zand
- 96 Granieten zit-elementen
- 100 Goot van betontegels, 300x150x80mm, type luxe, in rollaag, op specie 50mm, op fundering 250mm menggranulaat
- 104 Overstort kolk
- 105 Straatkoek 450x300, hol, type GS 4530 GB1
- 128 Fietsbijzetrek, RVS, type "fietsnietje", 900x900mm
- 139 Zitbank, type "Canapé", lengte 2200mm
- 135 Afvalbak, type "Constructo 100"
- 138 Gazen met 1,00 kg/are graszaad op 200mm teelaarde
- 139 Sandwich constructie 85 mm van infiltratiekrachten in geotextiel
- 140 Boom, soort: "Ulmus Florentie" 3 keer verplant, maat 25-30cm, boomrooster (lateraal) 1500x500mm, op straatlaag 50mm, grondverbetering met bomenzand
- 140 Boom, soort: "Malus Everesh" 3 keer verplant, maat 25-30cm, grondverbetering met bomengrond
- 138 100mm gietrubber - 300 mm zand
- 117 Speeltoestel "Klimtrechter"
- 102 Speeltoestel "Kidstramp"
- 106 Houten beschoeiing
- 117 Antiparkeerpaal, type Zuidas, met solarflash, uitneembaar
- 106 Antiparkeerpaal, type Zuidas
- 106 Houten zitvlonder
- 106 Beplanting in waterbak
- NPK Lichmast type NPK
- Werkgrens
- Materiaalgrens
- Doorwortelbare ruimte bomen langs kademuur

- Bestaand wateroppervlak
- Nieuw wateroppervlak

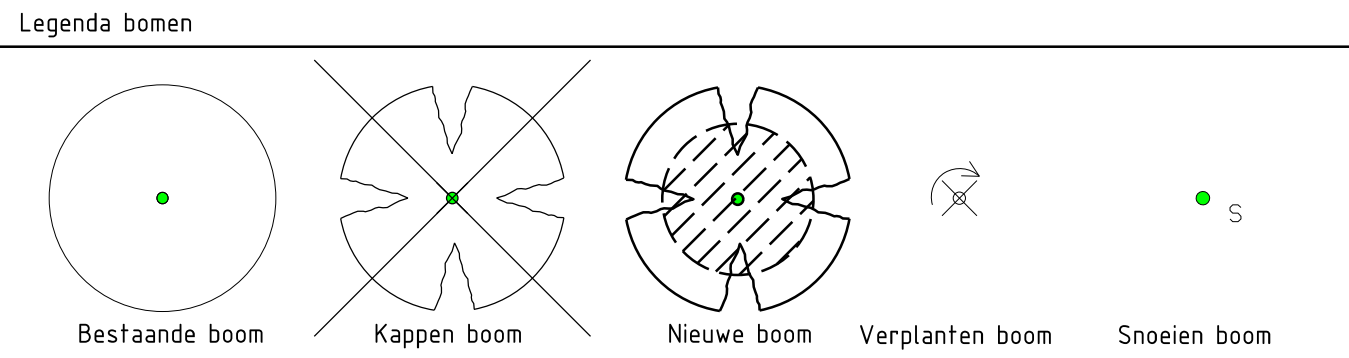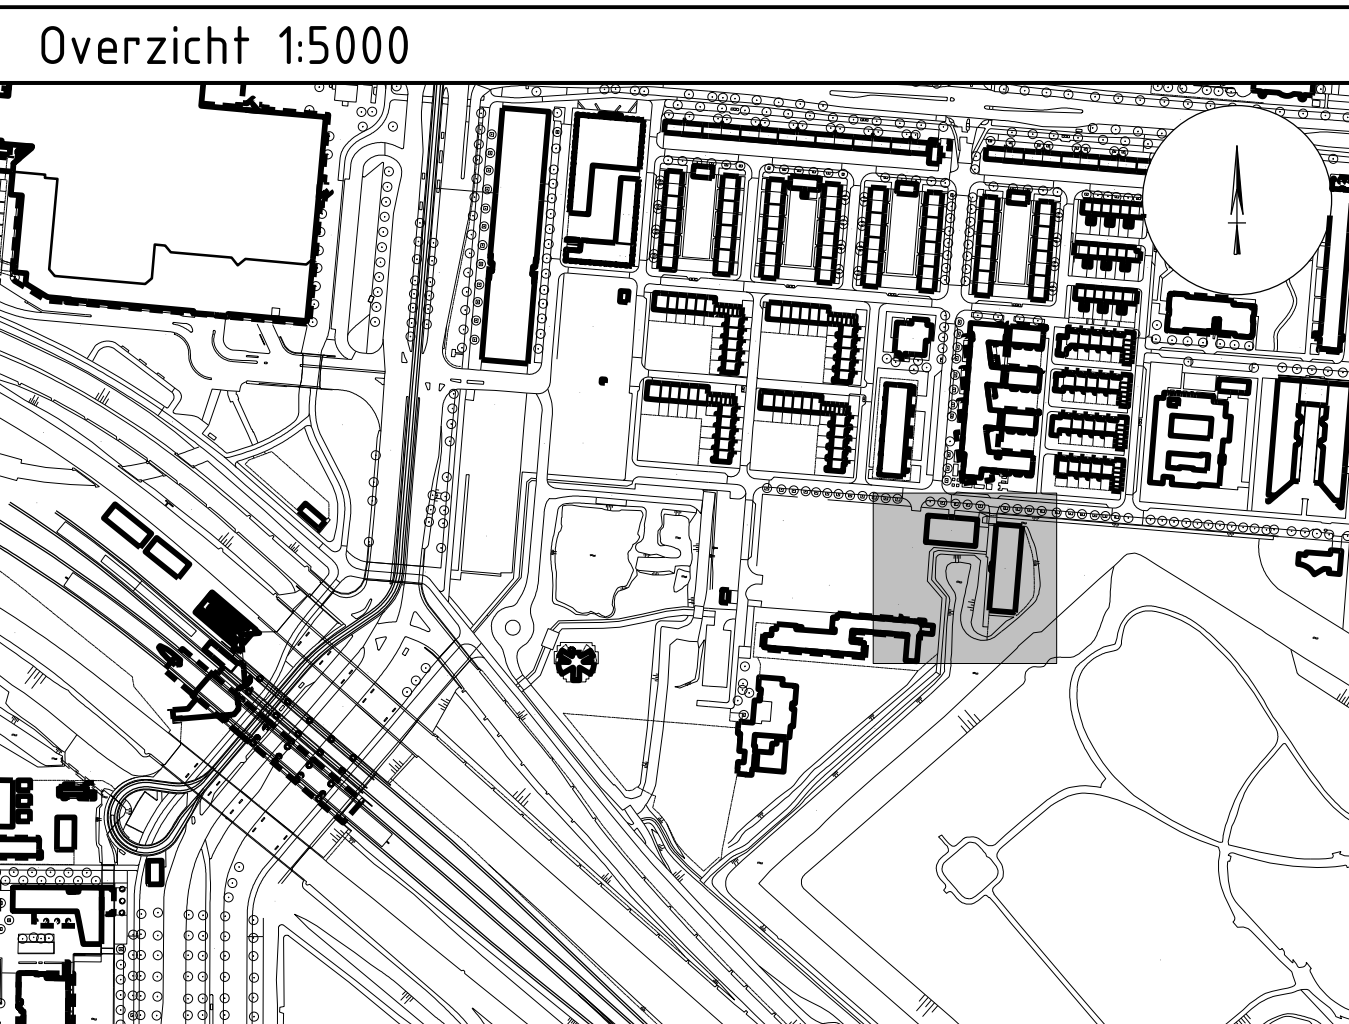

Verwerkte basisinformatie			
Instantie	Referentie	Omschrijving	Datum
R&D		Ontwerp H1 H2 Kop Zuidas	13-04-2016
Fugro	B315-0042.dgn	Inmeting Kop Zuidas	1-6-2015
Ingenieursbureau			
Opdrachtgever: Gemeente Amsterdam			
Project: Woonrijp maken Kavel H1 en H2 Kop Zuidas			
Onderdeel: Nieuwe situatie			
Status:	Fase:	Behoort bij:	Schaal:
Concept	Voorlopig Ontwerp		1:200 1:5000
Opsteller:	Goedgekeurd en vrijgegeven:	Paraaf:	Datum:
J. van der Burg	P. Geerts		18-07-2016
Projectnummer:	Tekeningnummer:	Bijdrager:	ASRIT-bladen
70345	8004-02	1	1
Auteursrechten voorbehouden		Documentnr:	Platdatum: 18-7-2016
Bestandsnaam: C:\Buc\2\040-Buc\03\H1\H2 Kop Zuidas\70345 kavel H1 en H2\woonrijp maken kavel H1 en H2.dgn			