
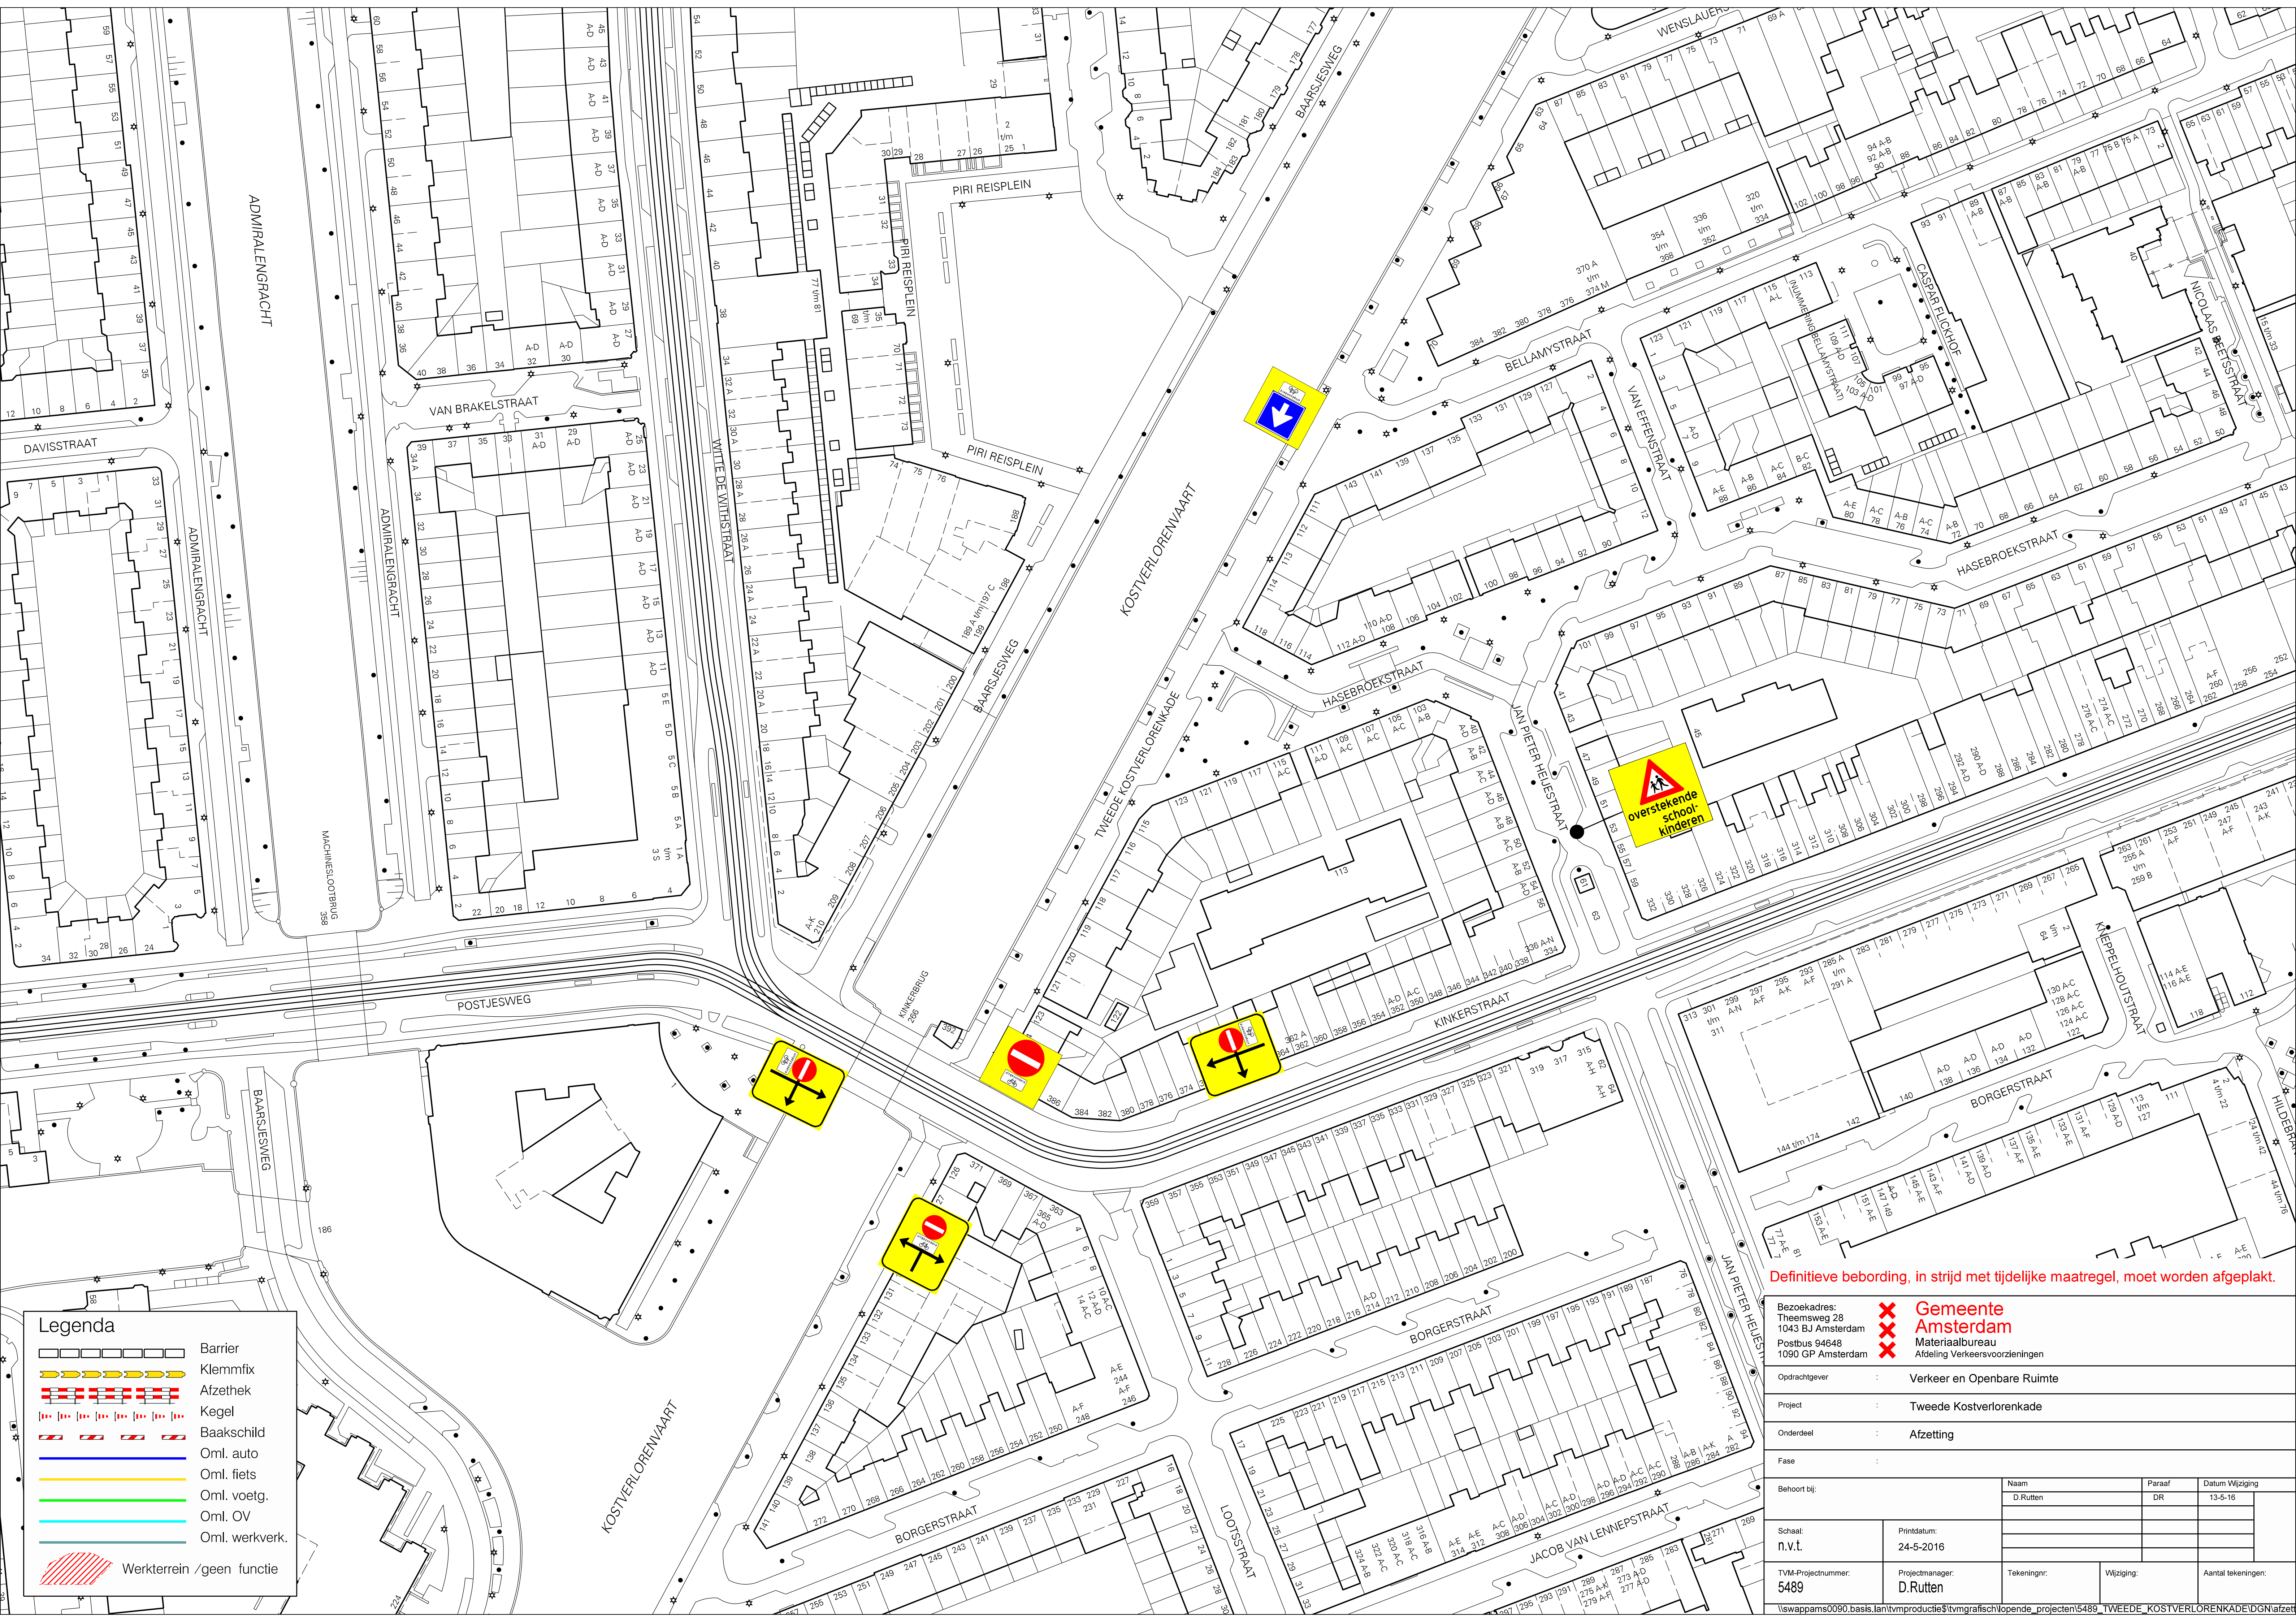


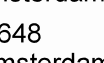

Bezoekadres: Theemsweg 28 1043 BJ Amsterdam Postbus 94648 1090 GP Amsterdam		 Gemeente Amsterdam Materiaalbureau Afdeling Verkeersvoorzieningen	
Opdrachtgever :		Verkeer en Openbare Ruimte	
Project :		Tweede Kostverlorenkade	
Onderdeel :		Afzetting	
Fase :			
Behoort bij :		Naam D. Rutten	Paraaf DR
			Datum Wijziging 13-5-16
Schaal: n.v.t.		Printdatum: 24-5-2016	
TVM-Projectnummer: 5489		Projectmanager: D.Rutten	Tekeningsnr.: Wijziging: Aantal tekeningen: