



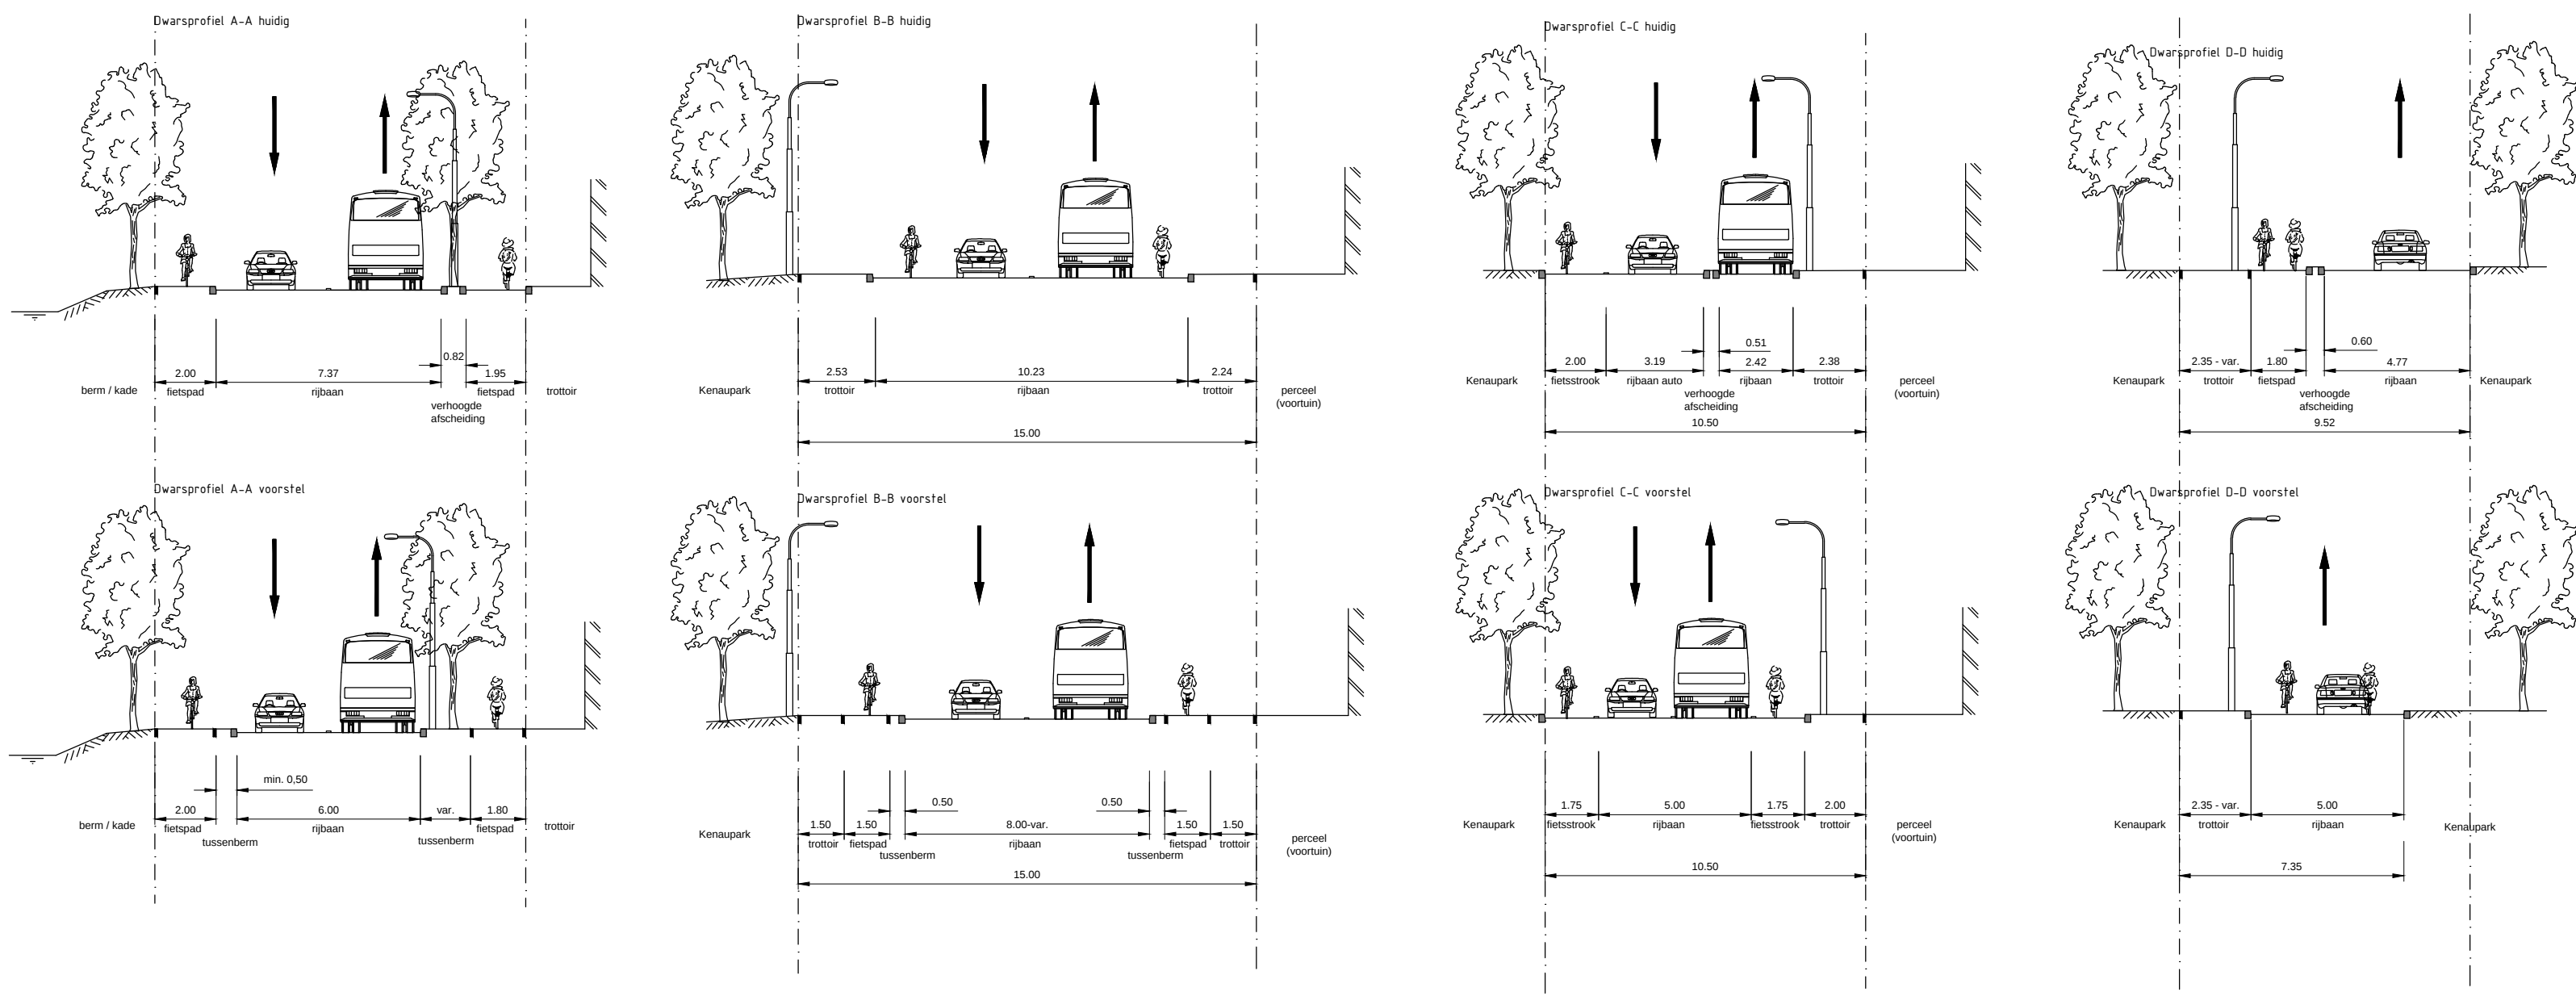

Principe-dwarsprofielen schaal 1:200

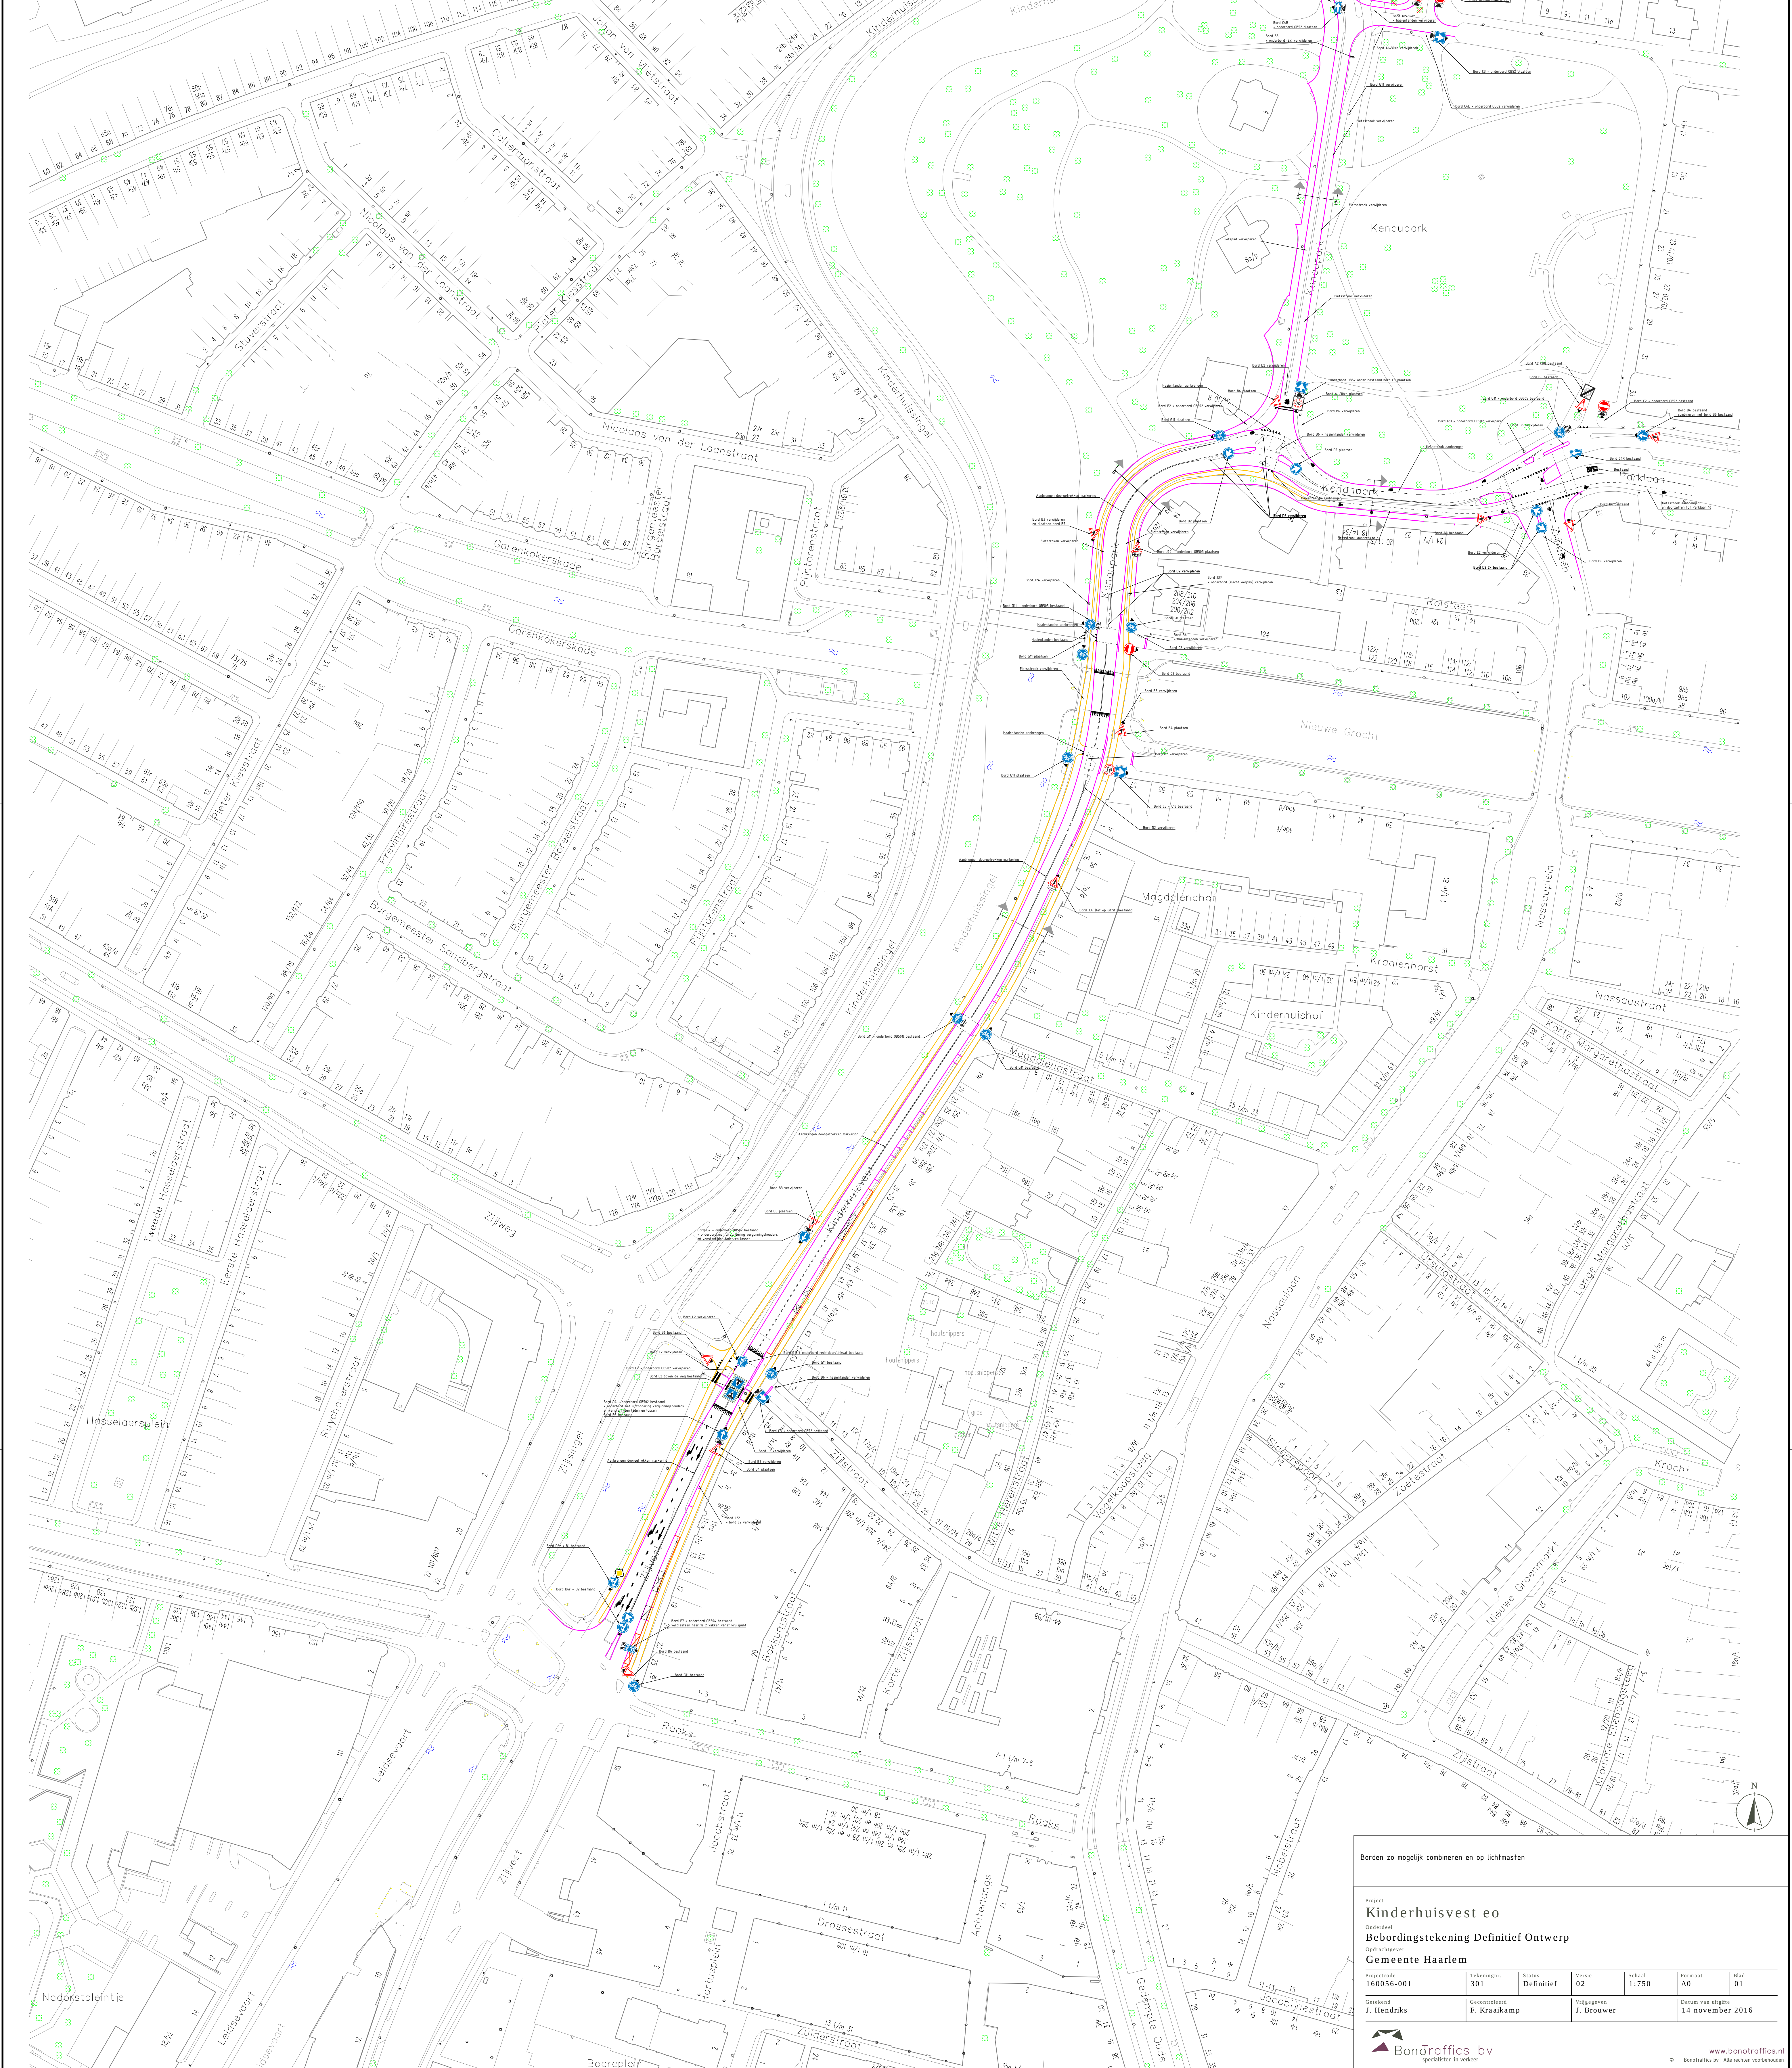

Borden zo mogelijk combineren en op lichtmasten

Project: **Kinderhuisvest eo**
 Oudstadsdeel: **Beoordelingssteking Definitief Ontwerp**
 Opdrachtgever: **Gemeente Haarlem**

Projectcode: 160056-001	Tekeningnr: 301	Status: Definitief	Version: 02	Schaal: 1:750	Formaat: A0	Blad: 01
Getekend: J. Hendriks	Gecontroleerd: F. Kraakamp	Vrijgegeven: J. Brouwer	Datum van aflevering: 14 november 2016			

BonDraffics bv
 specialisten in verkeer

www.bondraffics.nl
 © BonDraffics bv | Alle rechten voorbehouden