


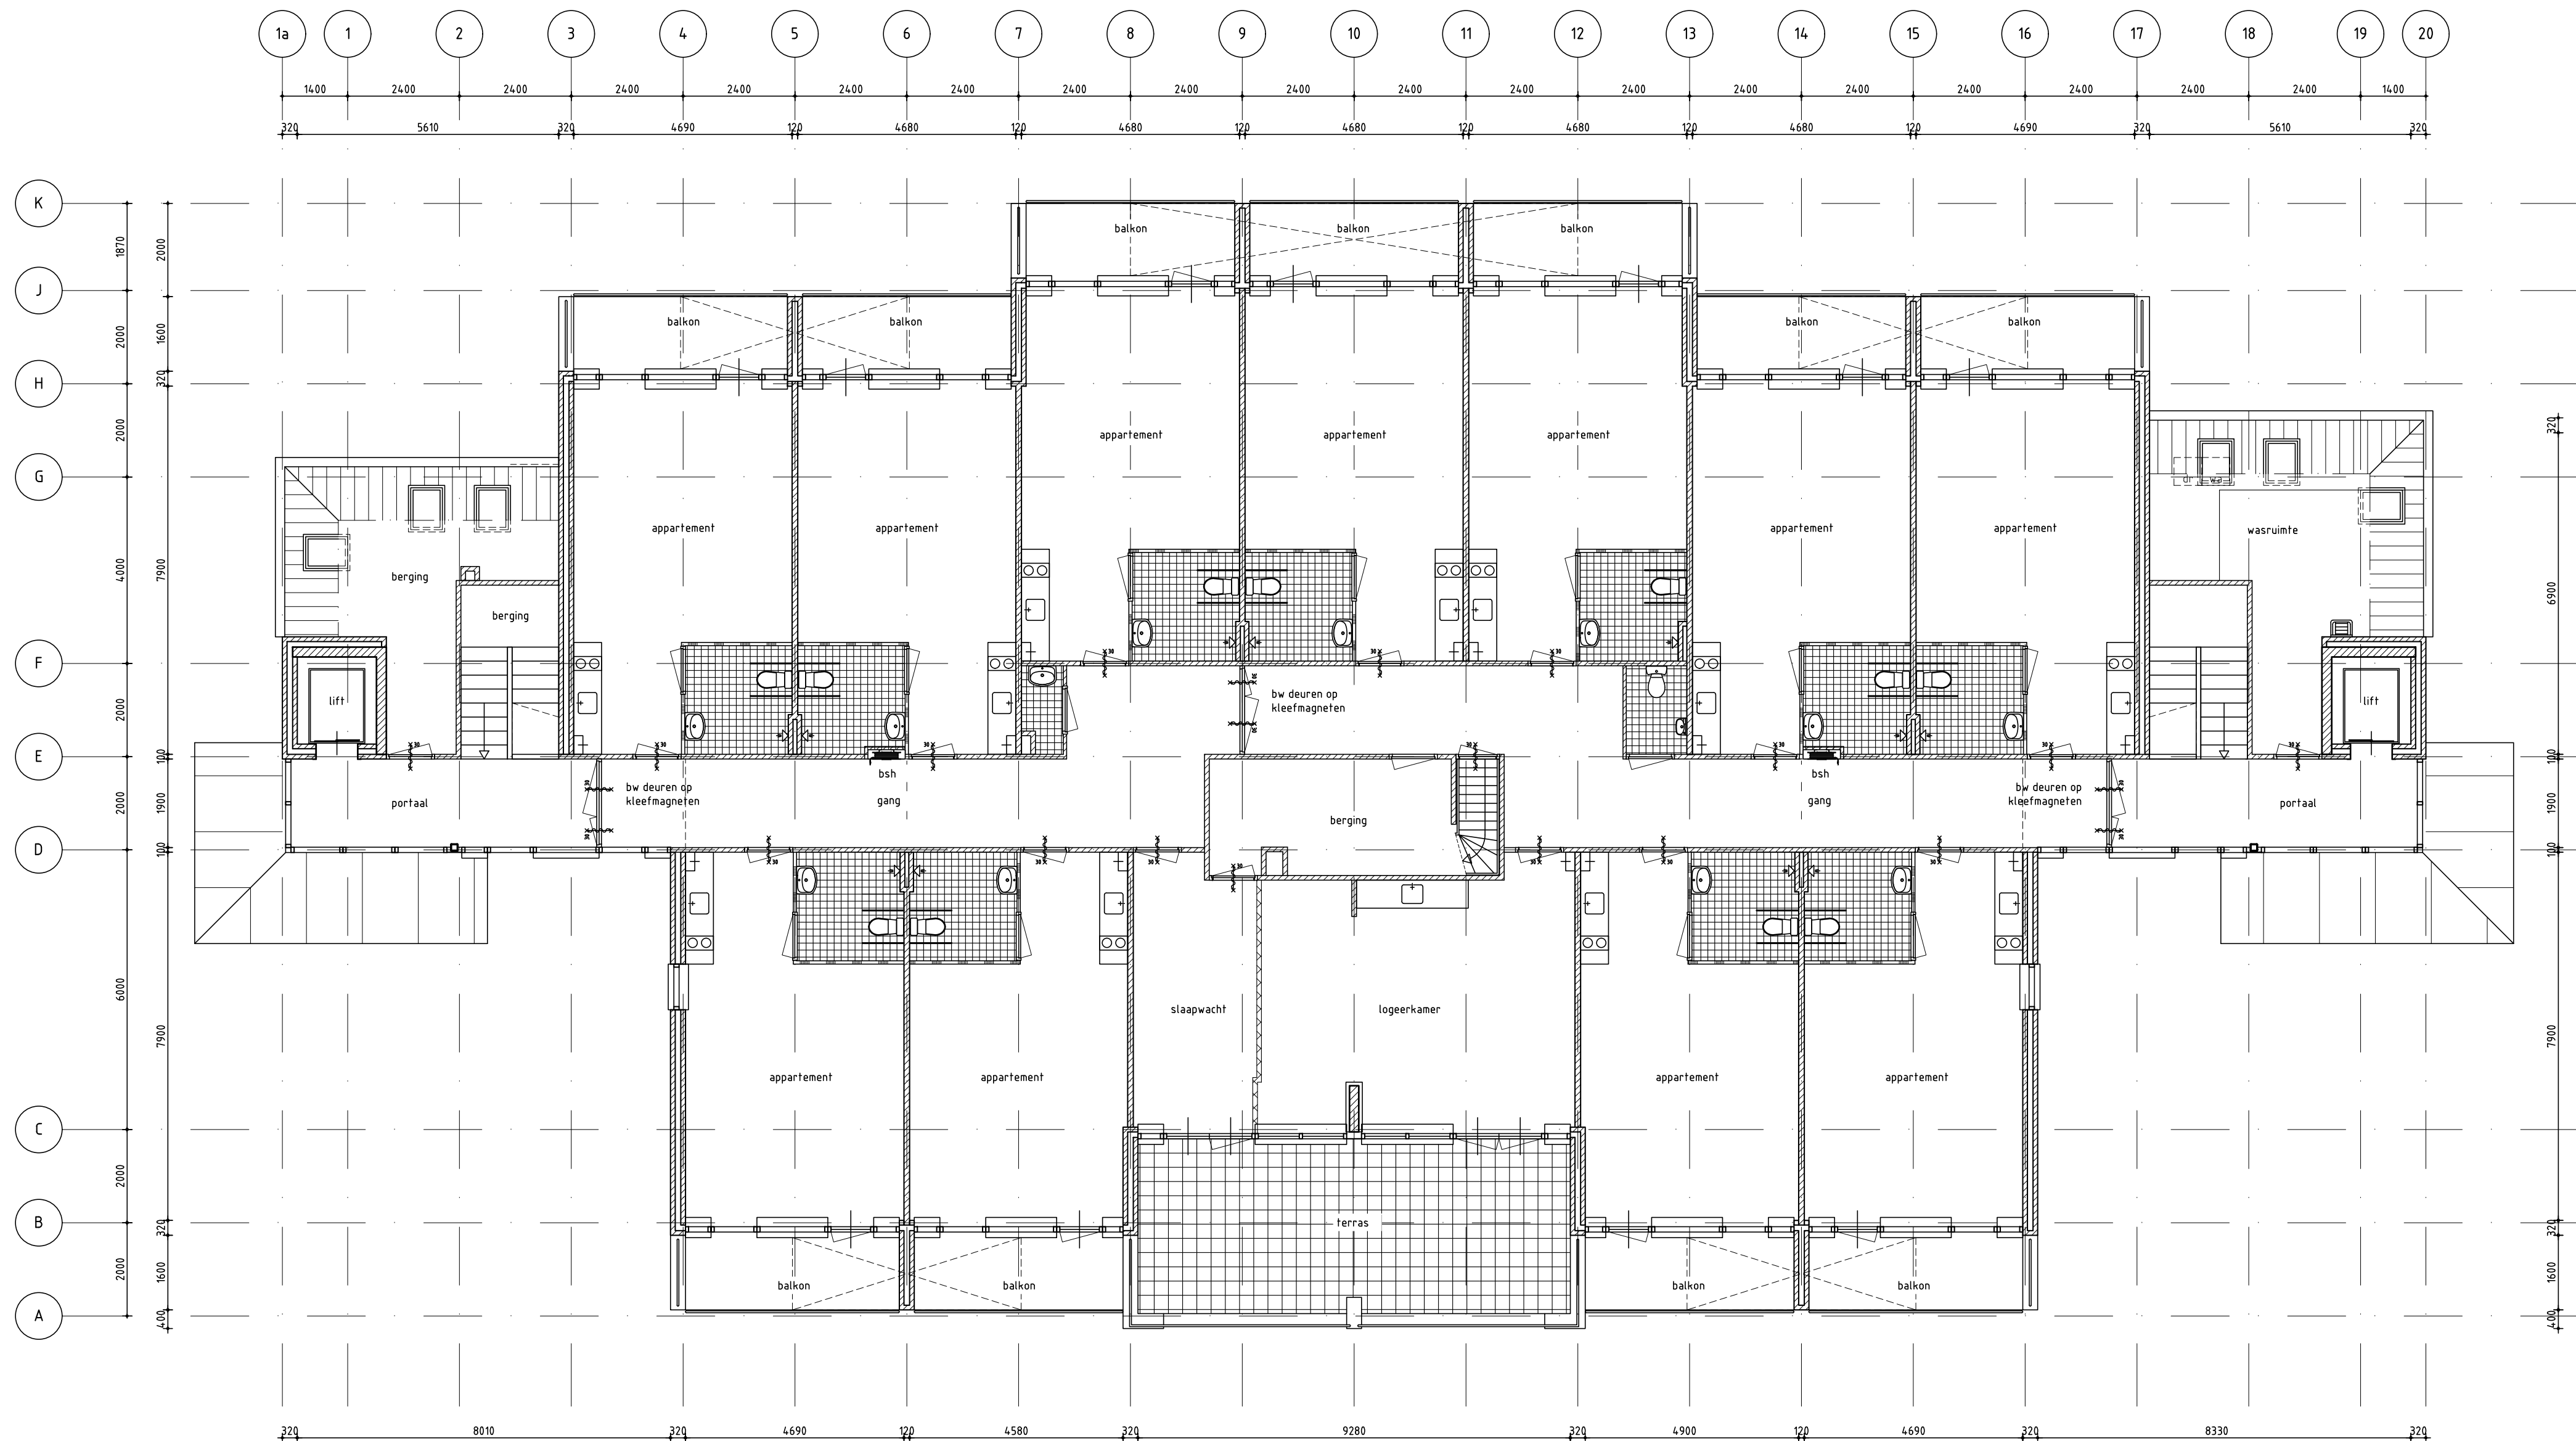

1e verdieping



architectengroep
gelderland

plan : Verbouw wooncentrum Zandewierde te Hummelo
opdracht : Sité Woondiensten, Postbus 172, 7000AD Doetinchem
onderwerp : Bestaande toestand, 1e verdieping

hummeloseweg 16 7021 ae zelhem
postbus 231 7020 ac zelhem
tel. (0314) 62 43 48 fax. (0314) 62 13 51
info@architectengroepgelderland.nl

gew.	datum
a.	.
b.	.
c.	.
d.	.
e.	.

getekend : EJM
datum : 21/07/2016
schaal : 1:100
formaat : A2
bladnr. 1656B002