


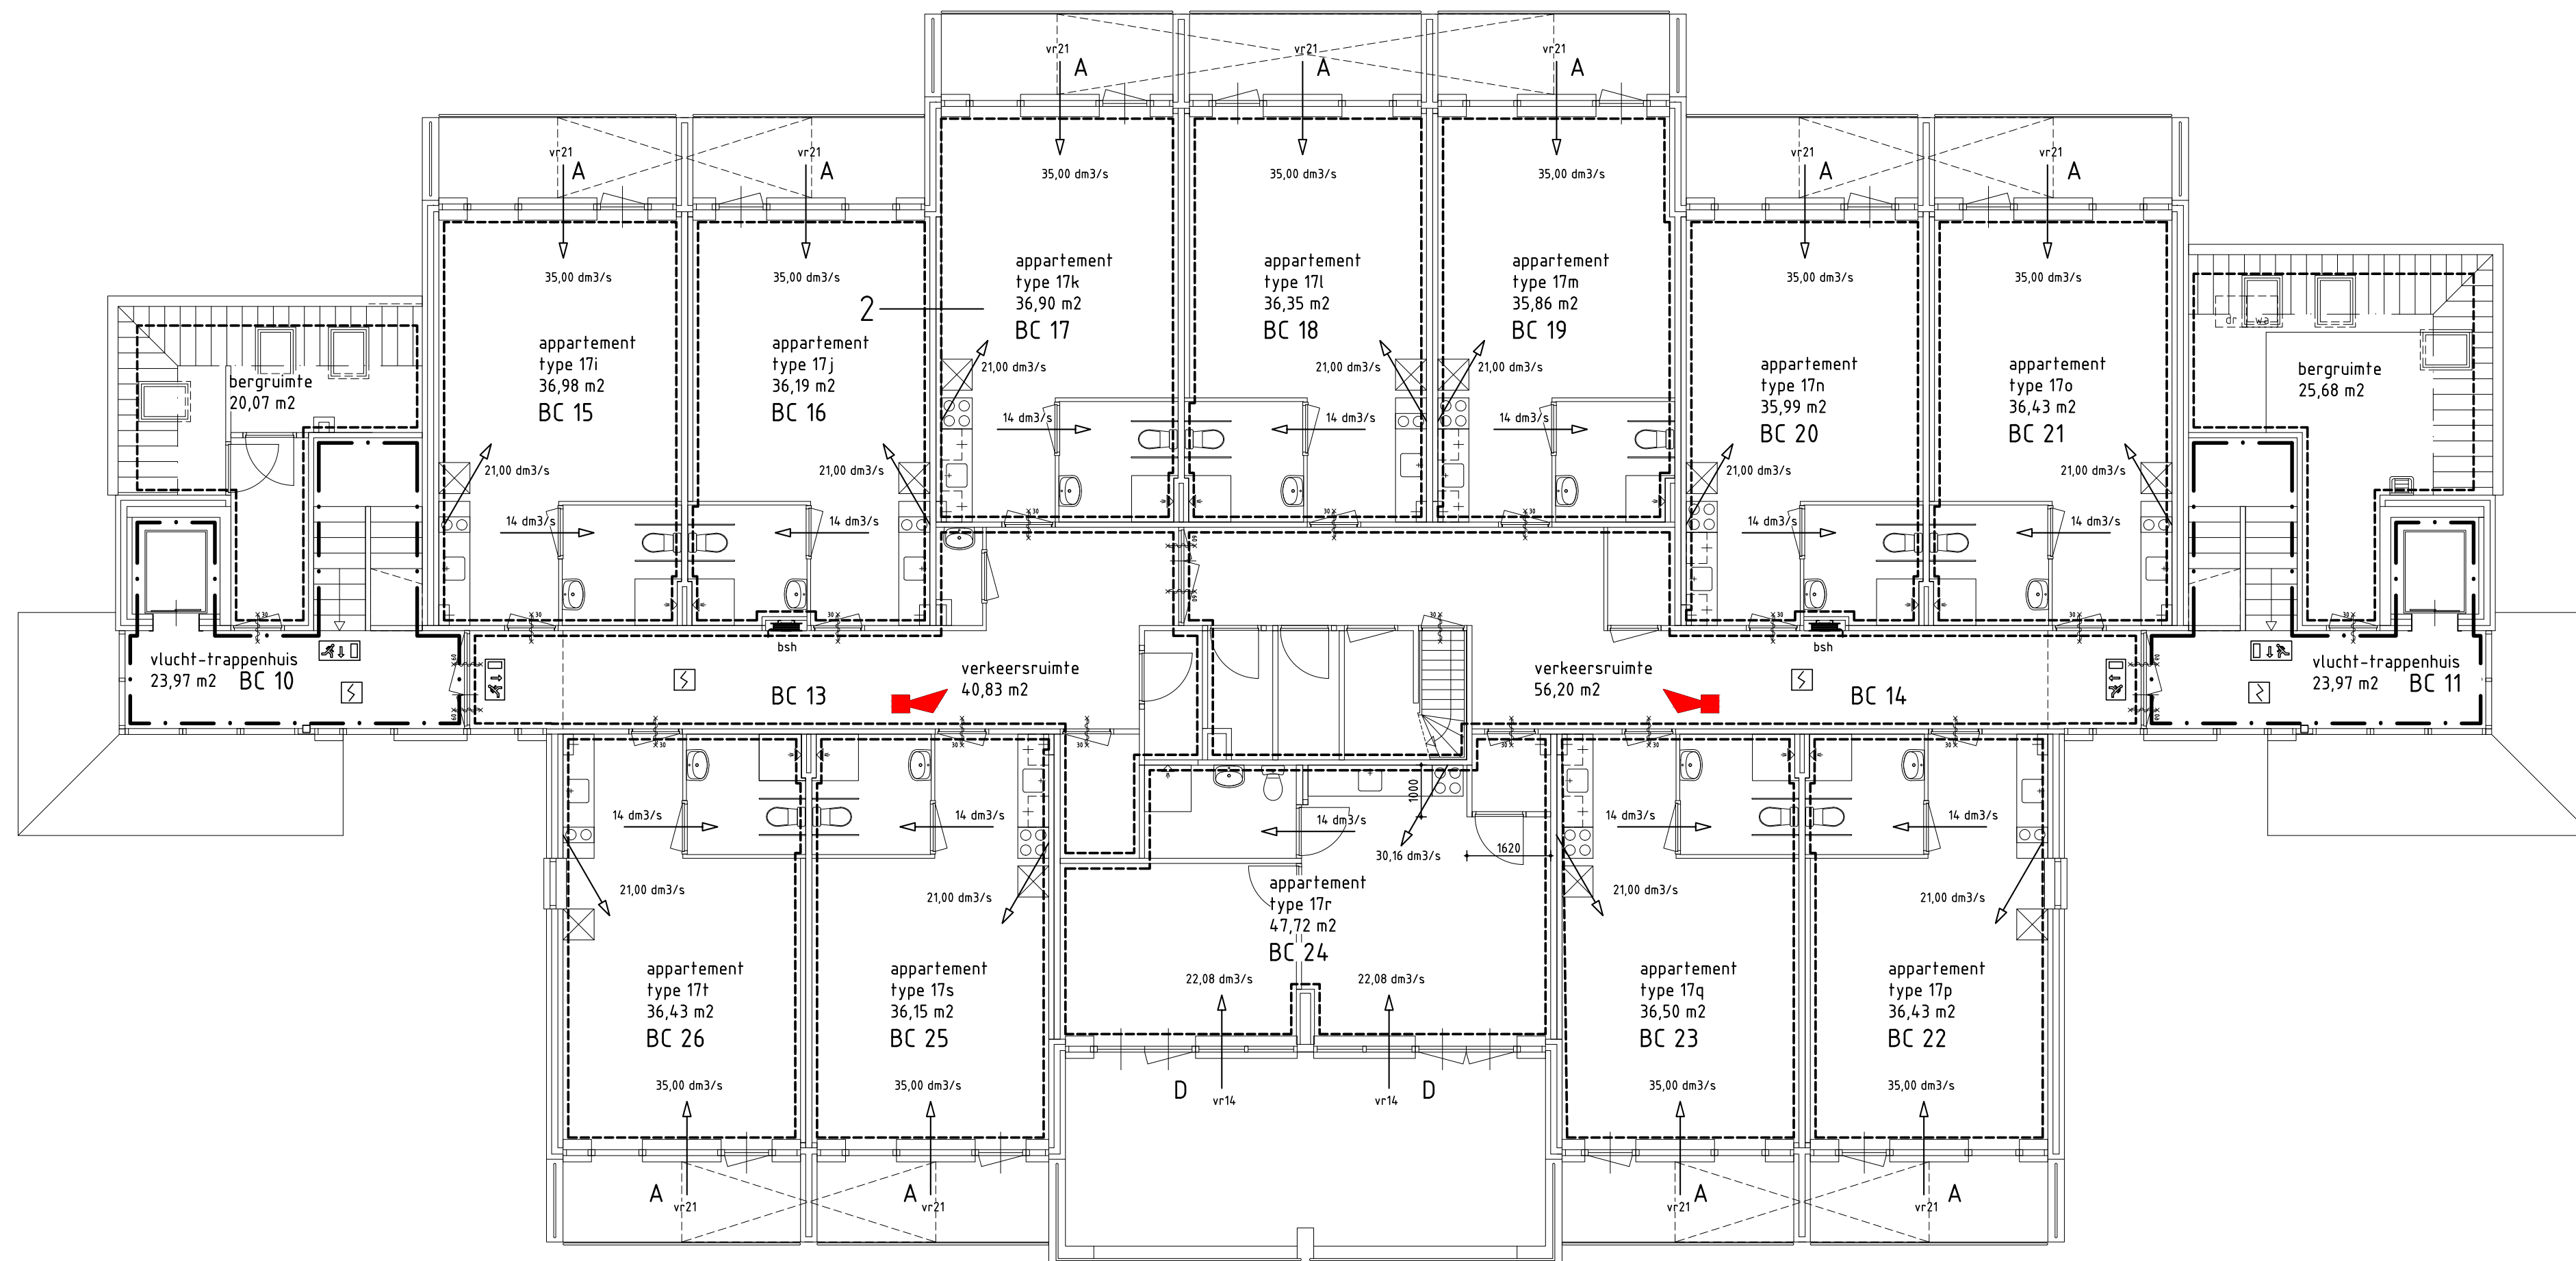

----- 30 min. wdbbo brandcompartiment
— • — 60 min. wdbbo brandcompartiment

renvooi zie bladnr. 1656B005

1e verdieping

plan : Verbouw wooncentrum Zandewierde te Hummelo
opdrachtg : Sité Woondiensten, Postbus 172, 7000AD Doetinchem
onderwerp : Brandcompartimentering/ ventilatieschema 1e verdieping

schaal : 1:100	d.d. 19/09/2016	a. .	b. .	bladnr. 1656BC02
formaat : A1	get. EM	c. .	d. .	
status :	gec. . versie :	e. .	f. .	