


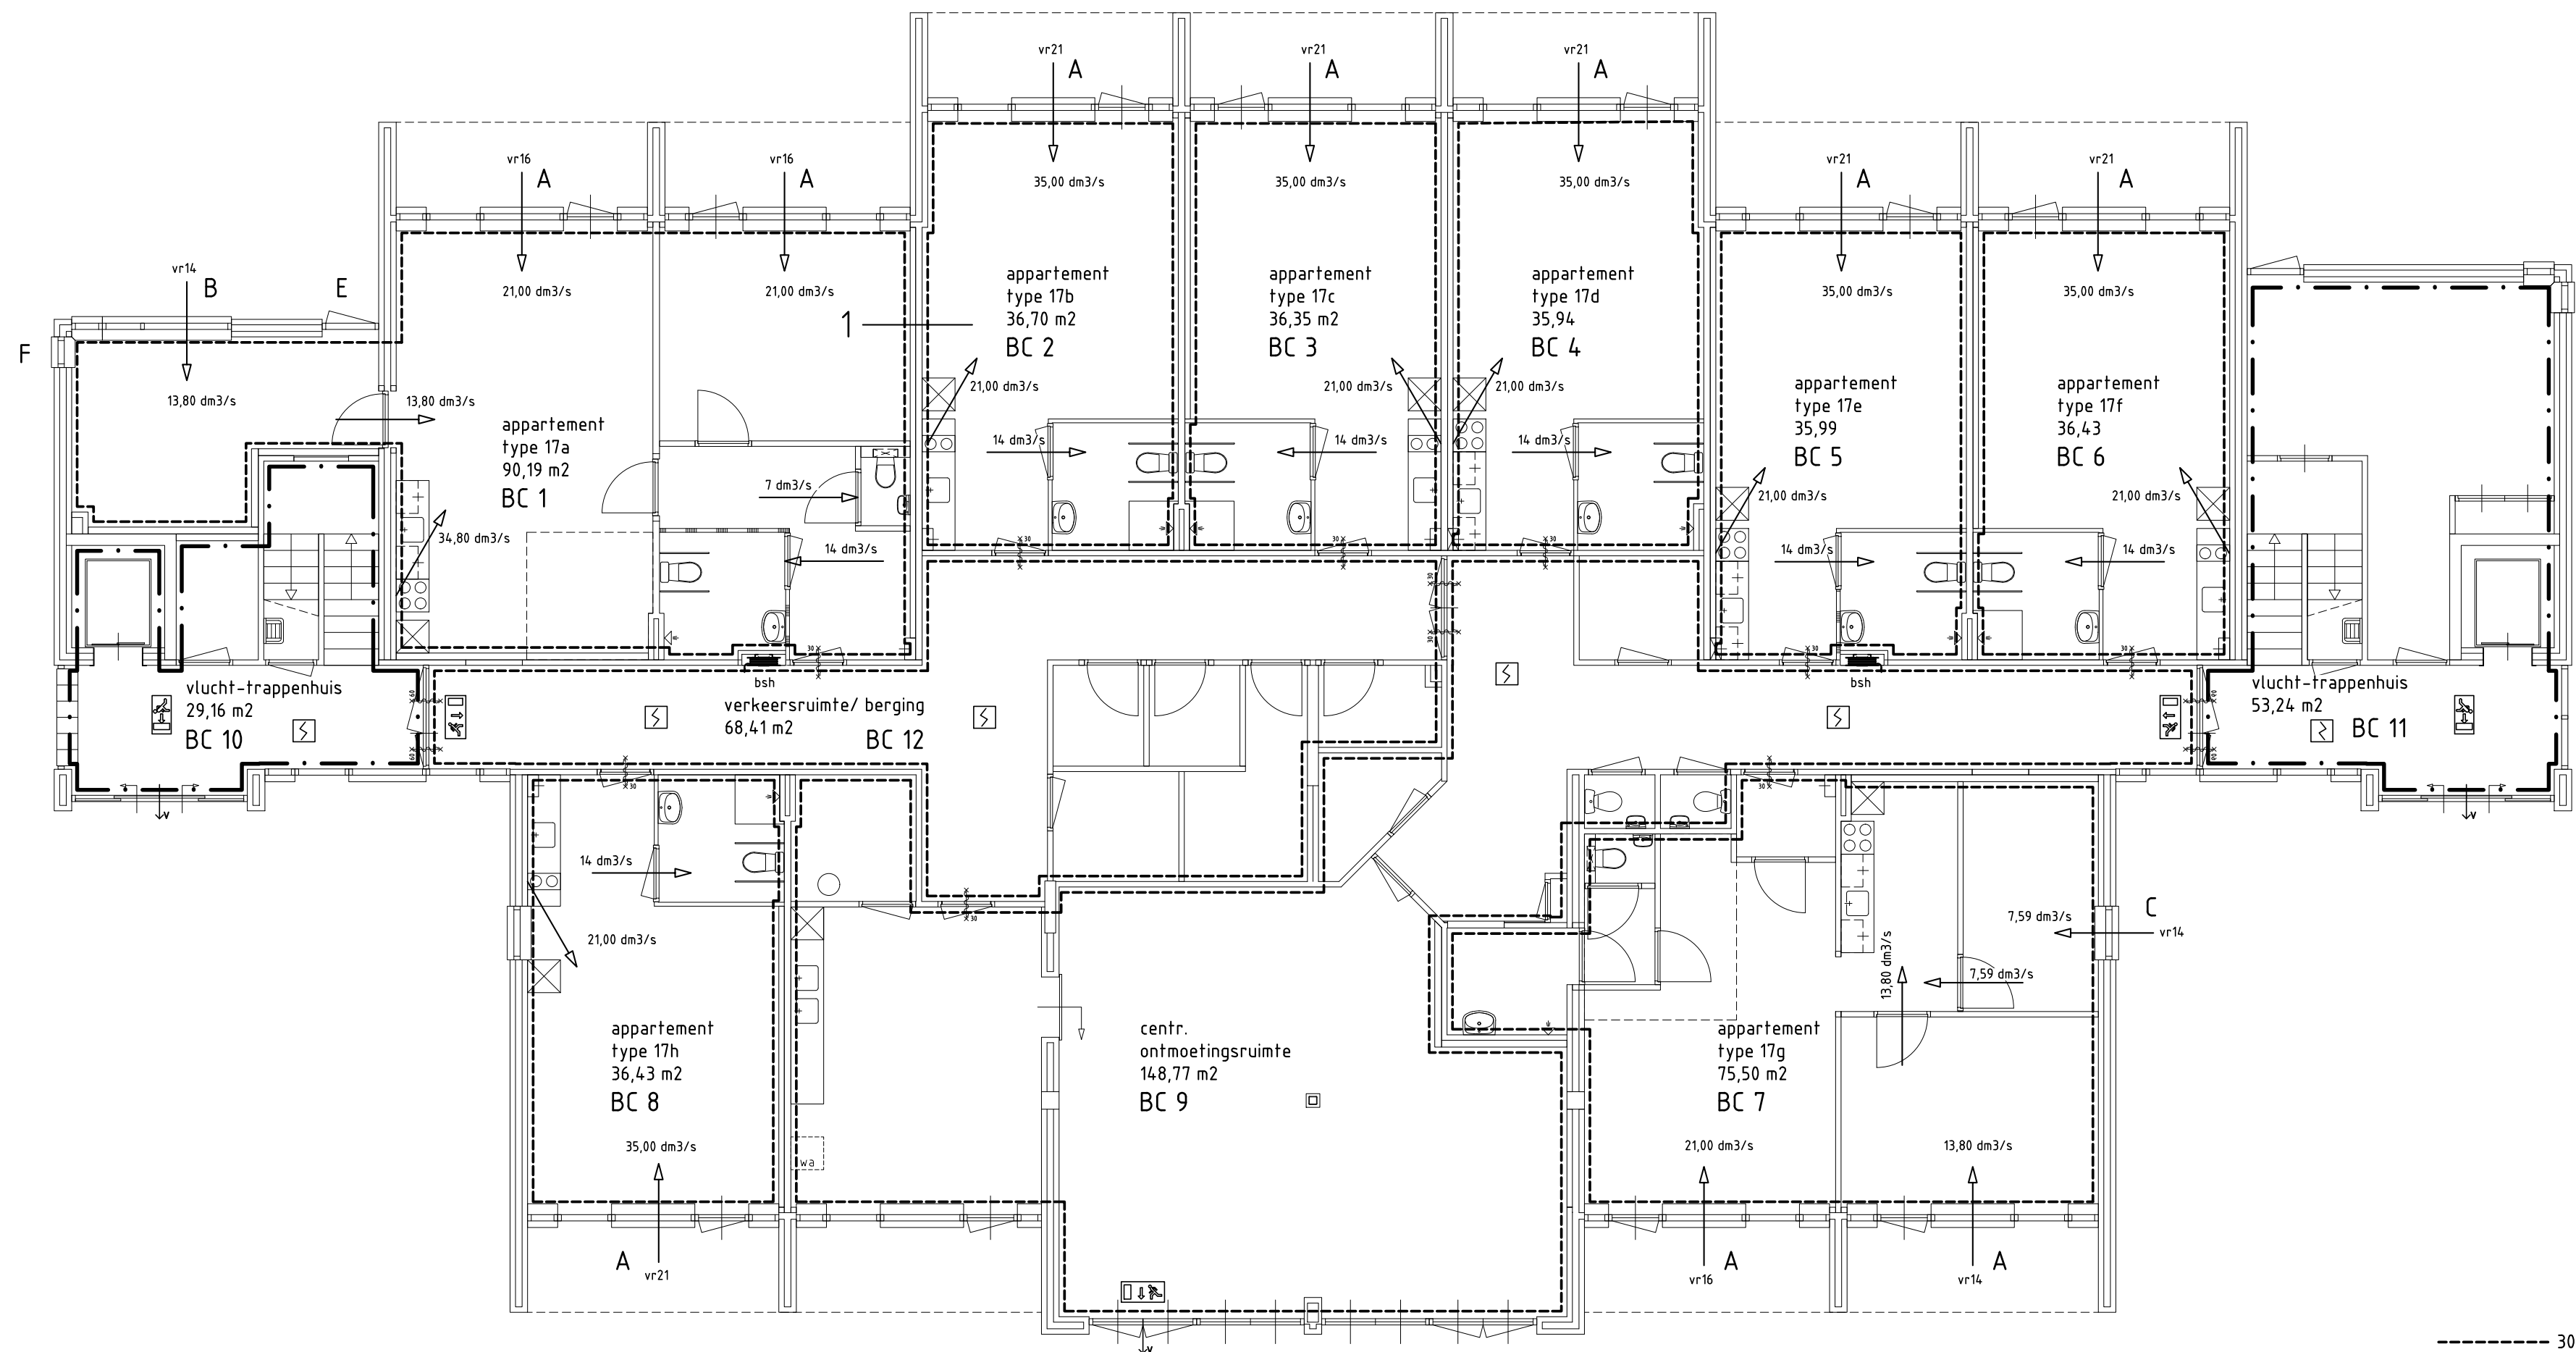

----- 30 min. wdbbo brandcompartiment
 - - - - - 60 min. wdbbo brandcompartiment

renvooi zie bladnr. 1656B004

beganegron

plan : Verbouw wooncentrum Zandewierde te Hummelo
 opdrachtg : Sité Woondiensten, Postbus 172, 7000AD Doetinchem
 onderwerp : Brandcompartimentering/ ventilatieschema beganegron

schaal : 1:100	d.d. 19/09/2016	a. .	b. .	bladnr. 1656BC01
formaat : A1	get. EM	c. .	d. .	
status :	gec. . versie :	e. .	f. .	



architectengroep

gelderland

architectengroep gelderland bv
 hummeloseweg 16 7021 ae zelhem
 postbus 231 7020 ac zelhem
 tel. (0314) 62 43 48 fax. (0314) 62 13 51
 info@architectengroepgelderland.nl