
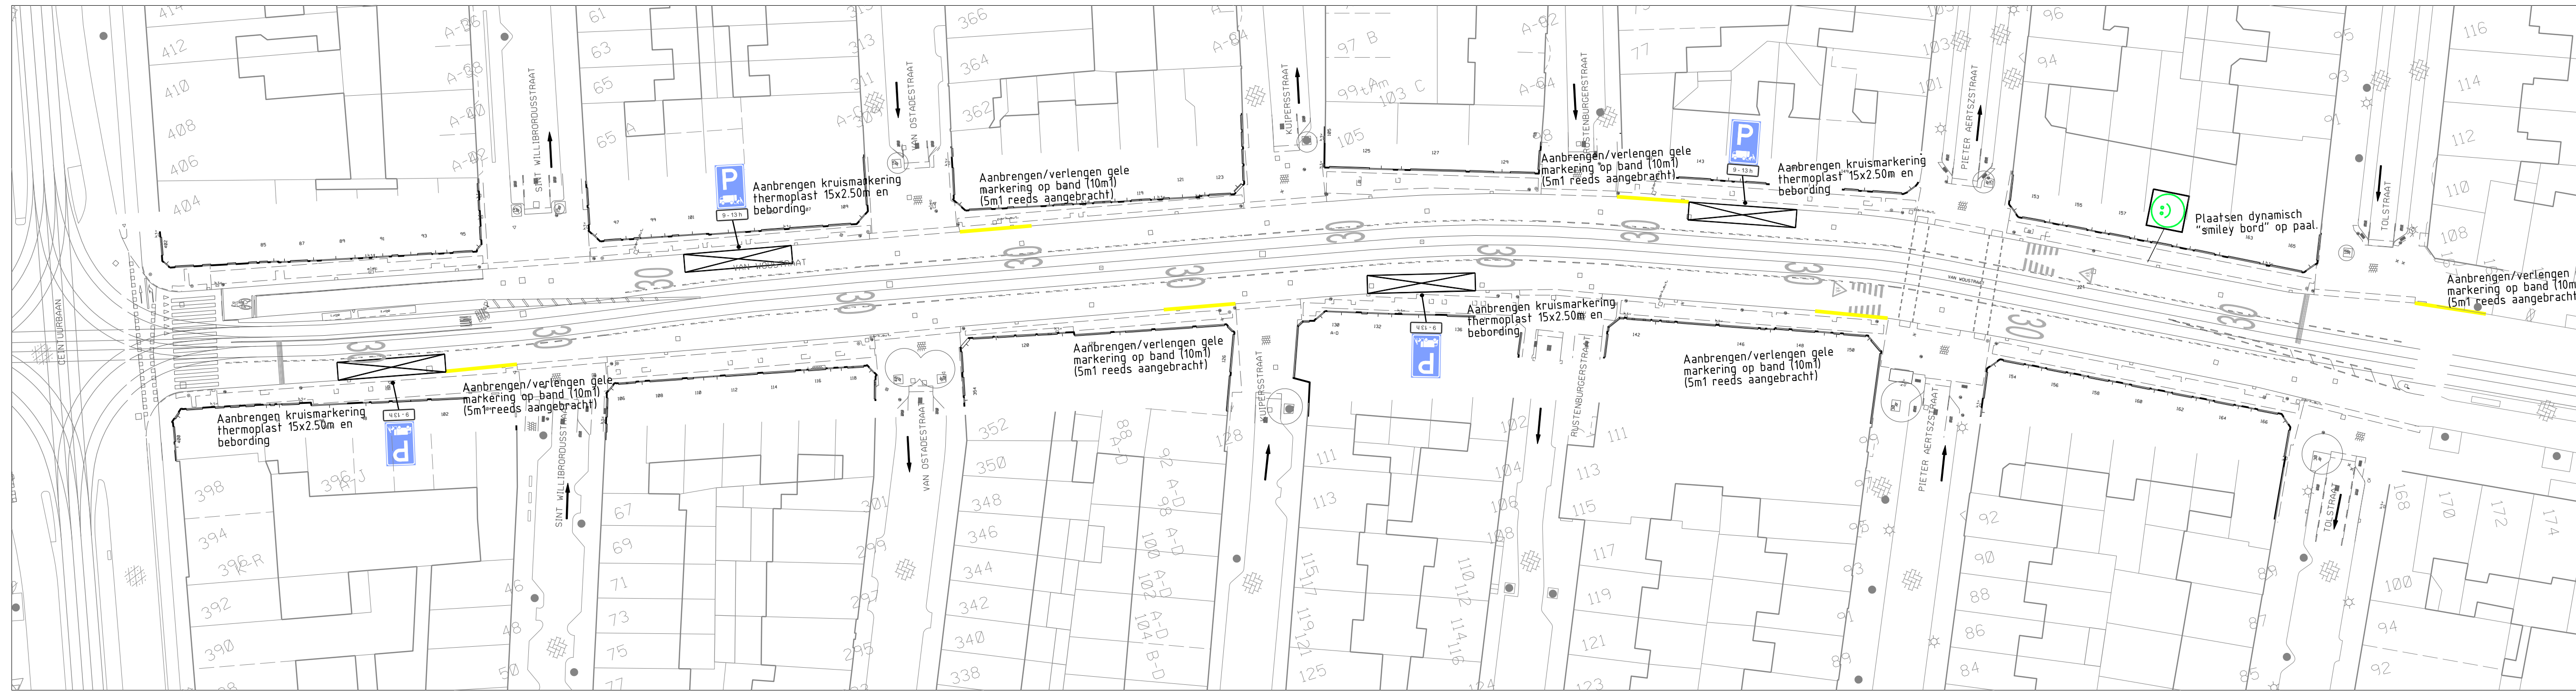


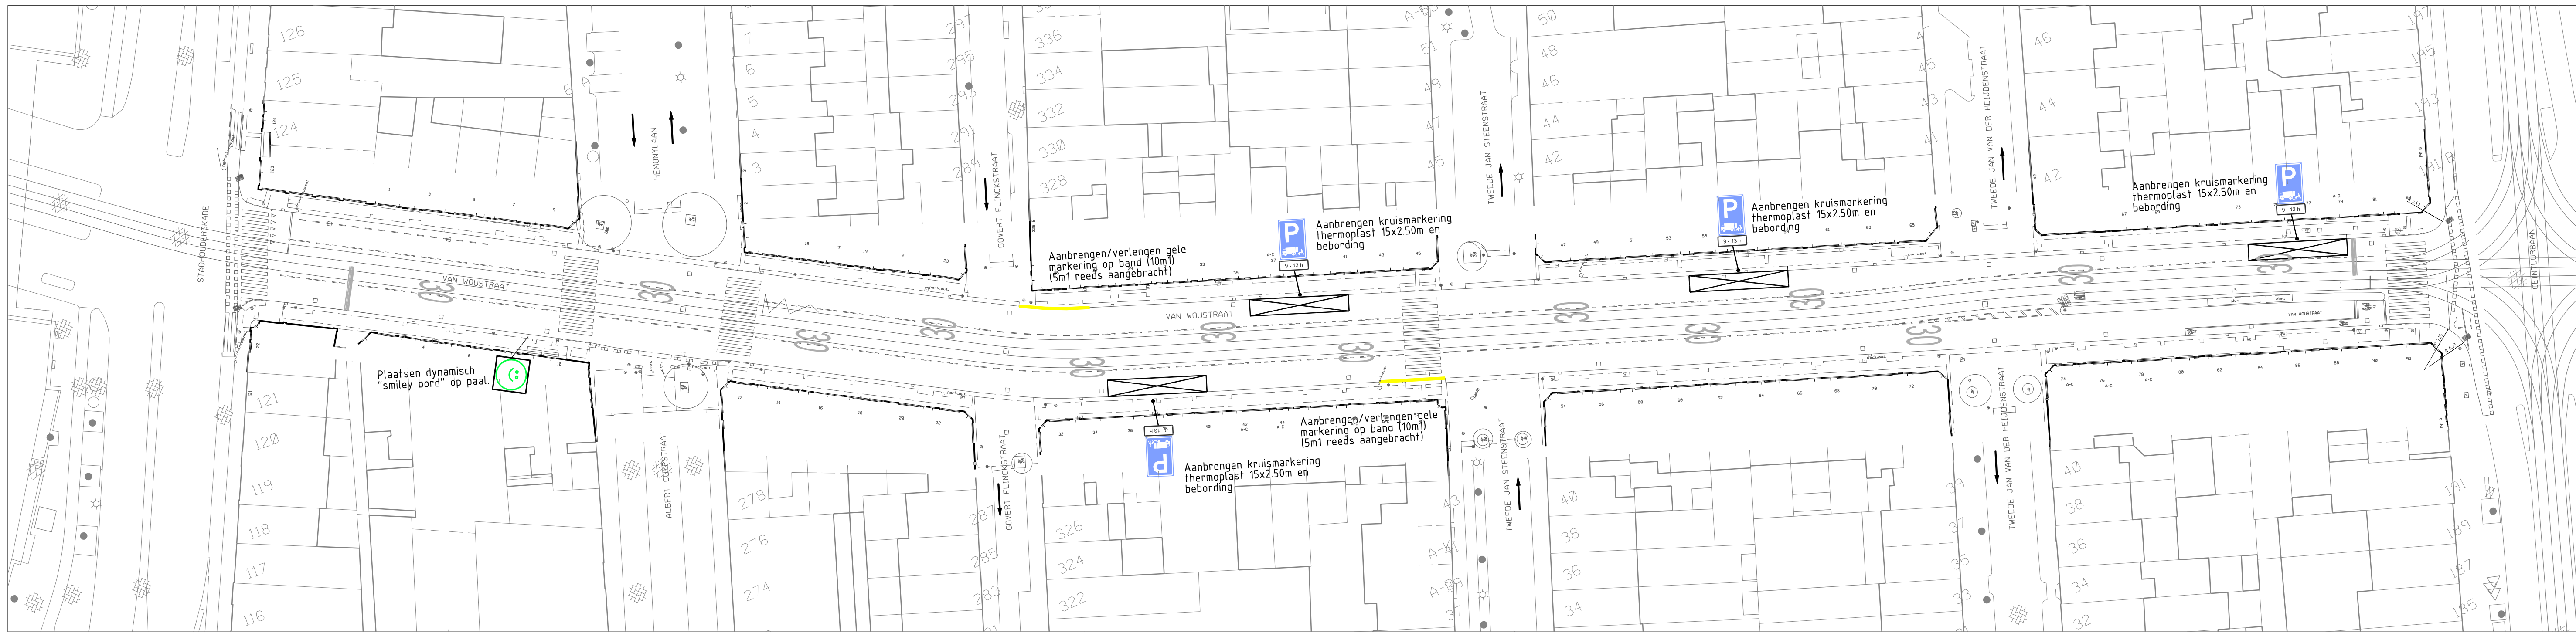

Gemeente Amsterdam

Ingenieursbureau

Opdrachtgever: Gemeente Amsterdam

Project: Tijdelijke verkeersmaatregelen van Woustraat

Onderdeel: Bestaande en nieuwe situatie

Status:	Fase:	Behoort bij:	Schaal: 1:500
Opsteller: J. Koenen	Goedgekeurd en vrijgegeven: J.H. Clevering	Paraaf:	Datum: 20-09-2016
Projectnummer: 26062	Tekeningnummer:	Bladnummer:	Aantal bladen: 1
Auteursrechten voorbehouden		Documentnr:	Plotdatum: PLTD
Bestandsnaam: FILES			

Gemeente Amsterdam
Postbus 12693
1000 AR Amsterdam
Telefoon: 020 2511111