




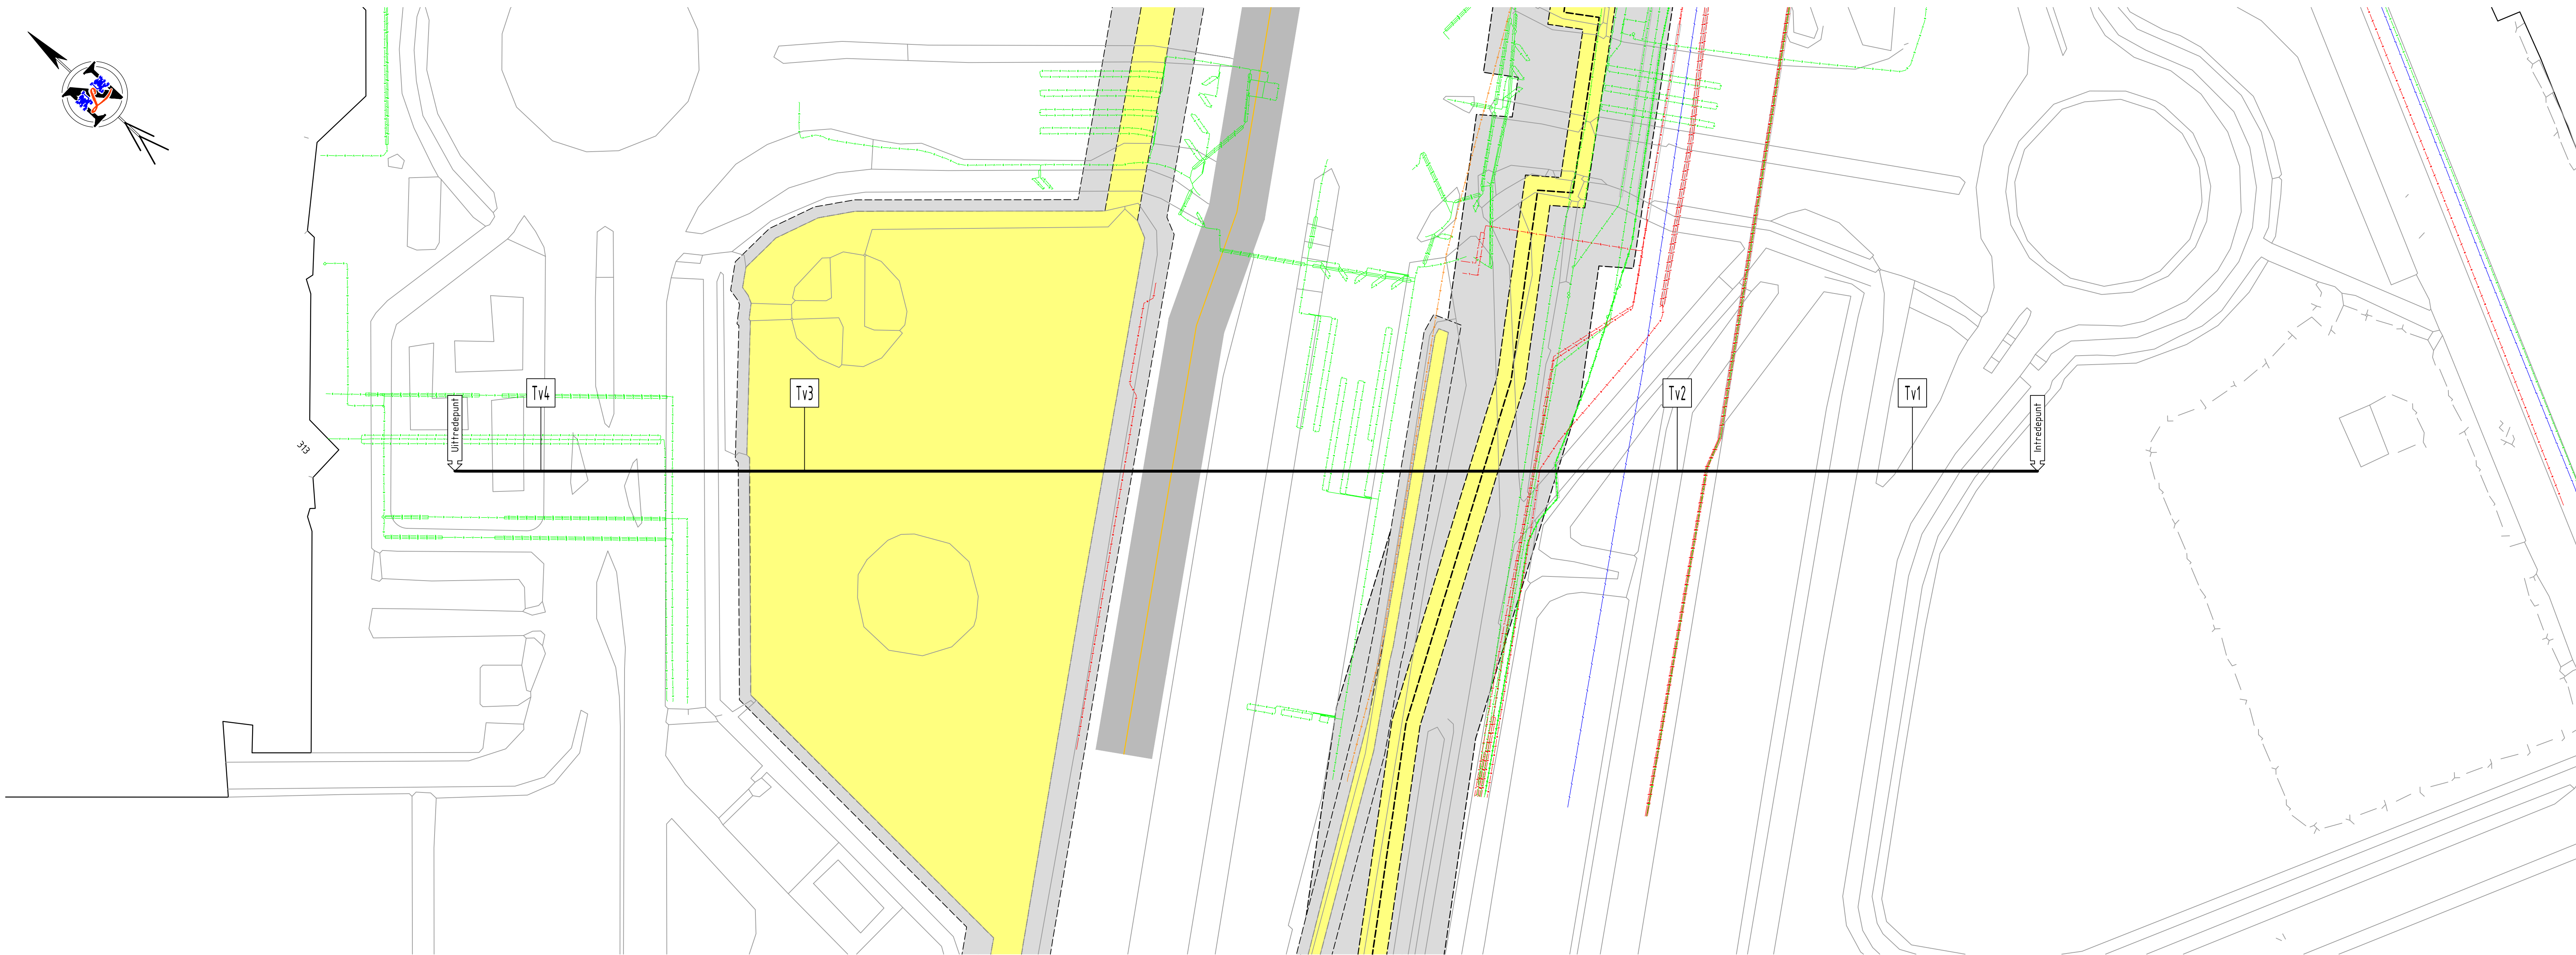


BOVENAANZICHT
SCHAAL 1:500

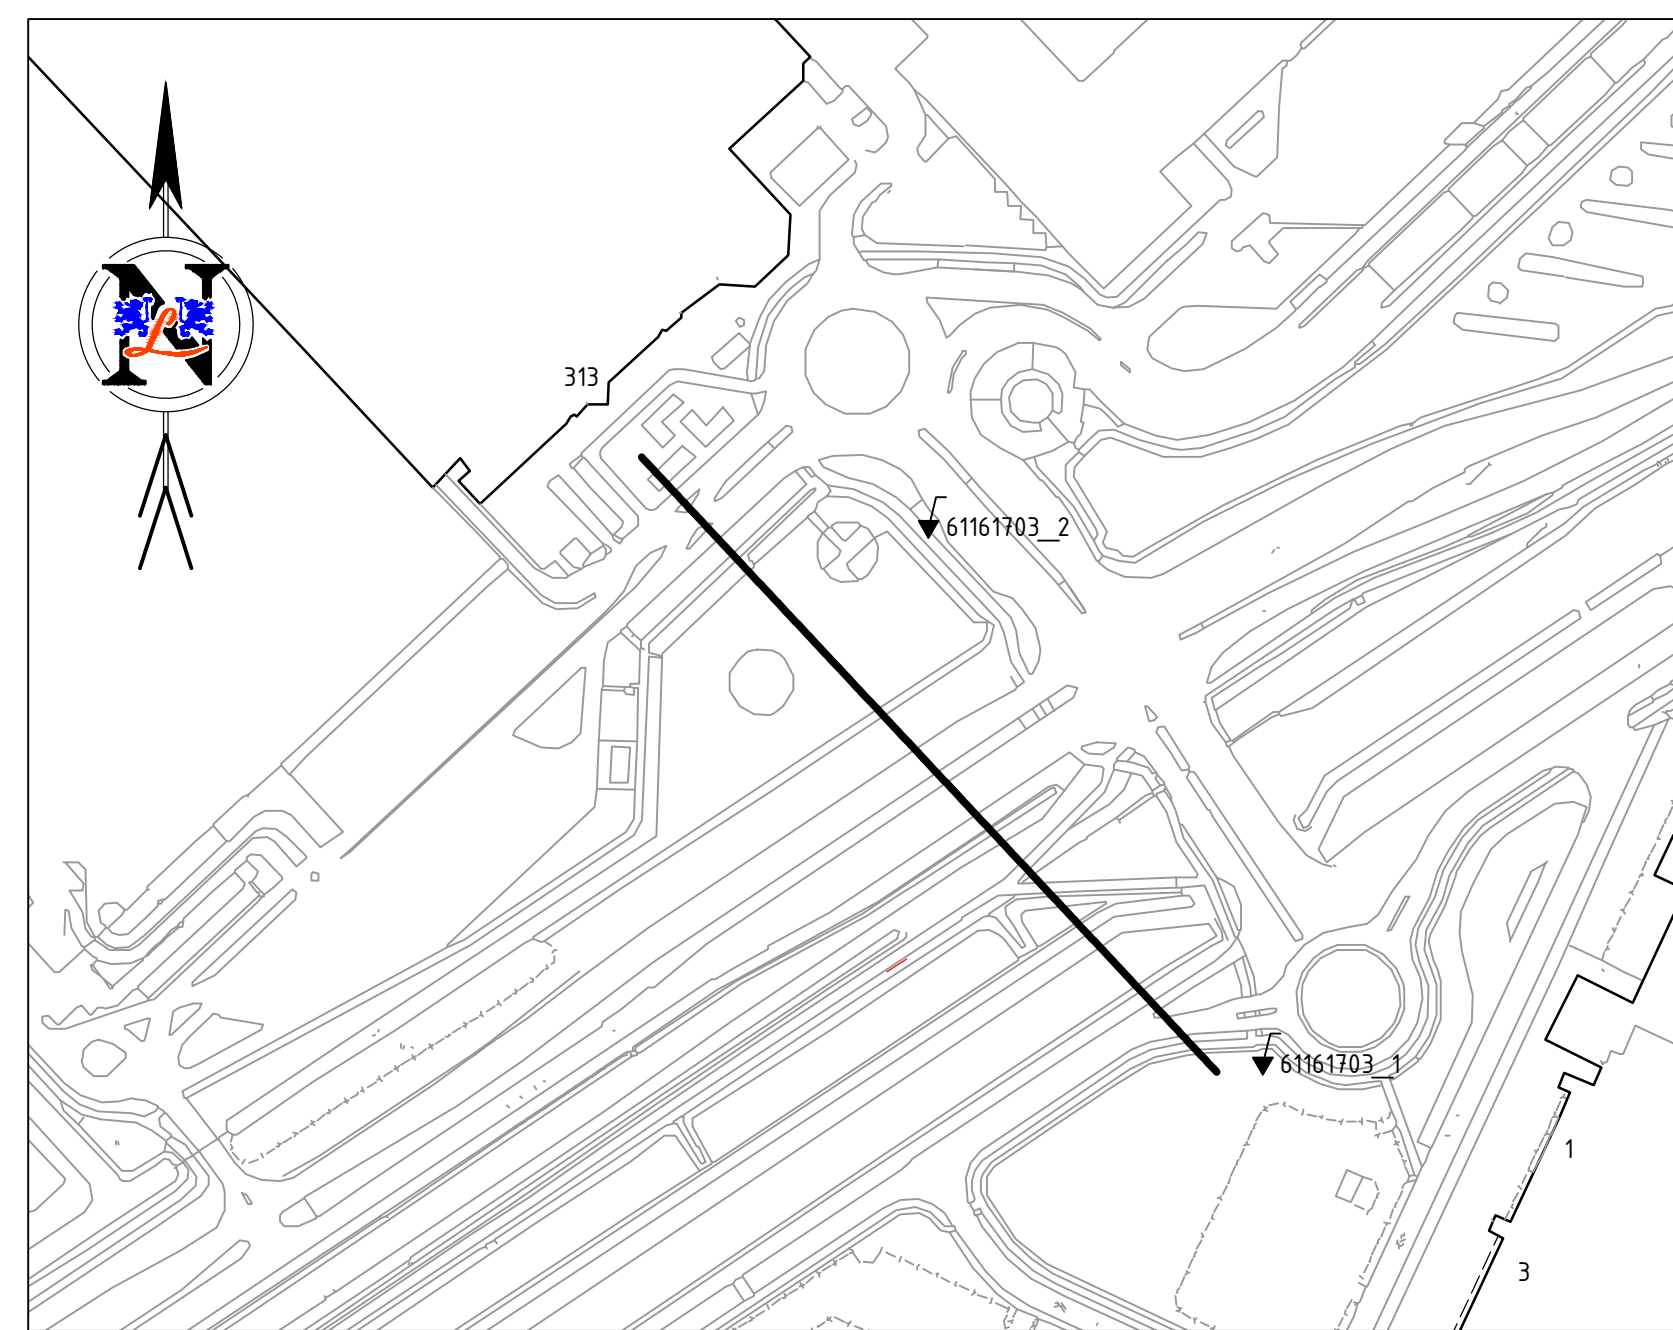


SITUATIE
SCHAAL 1:2500

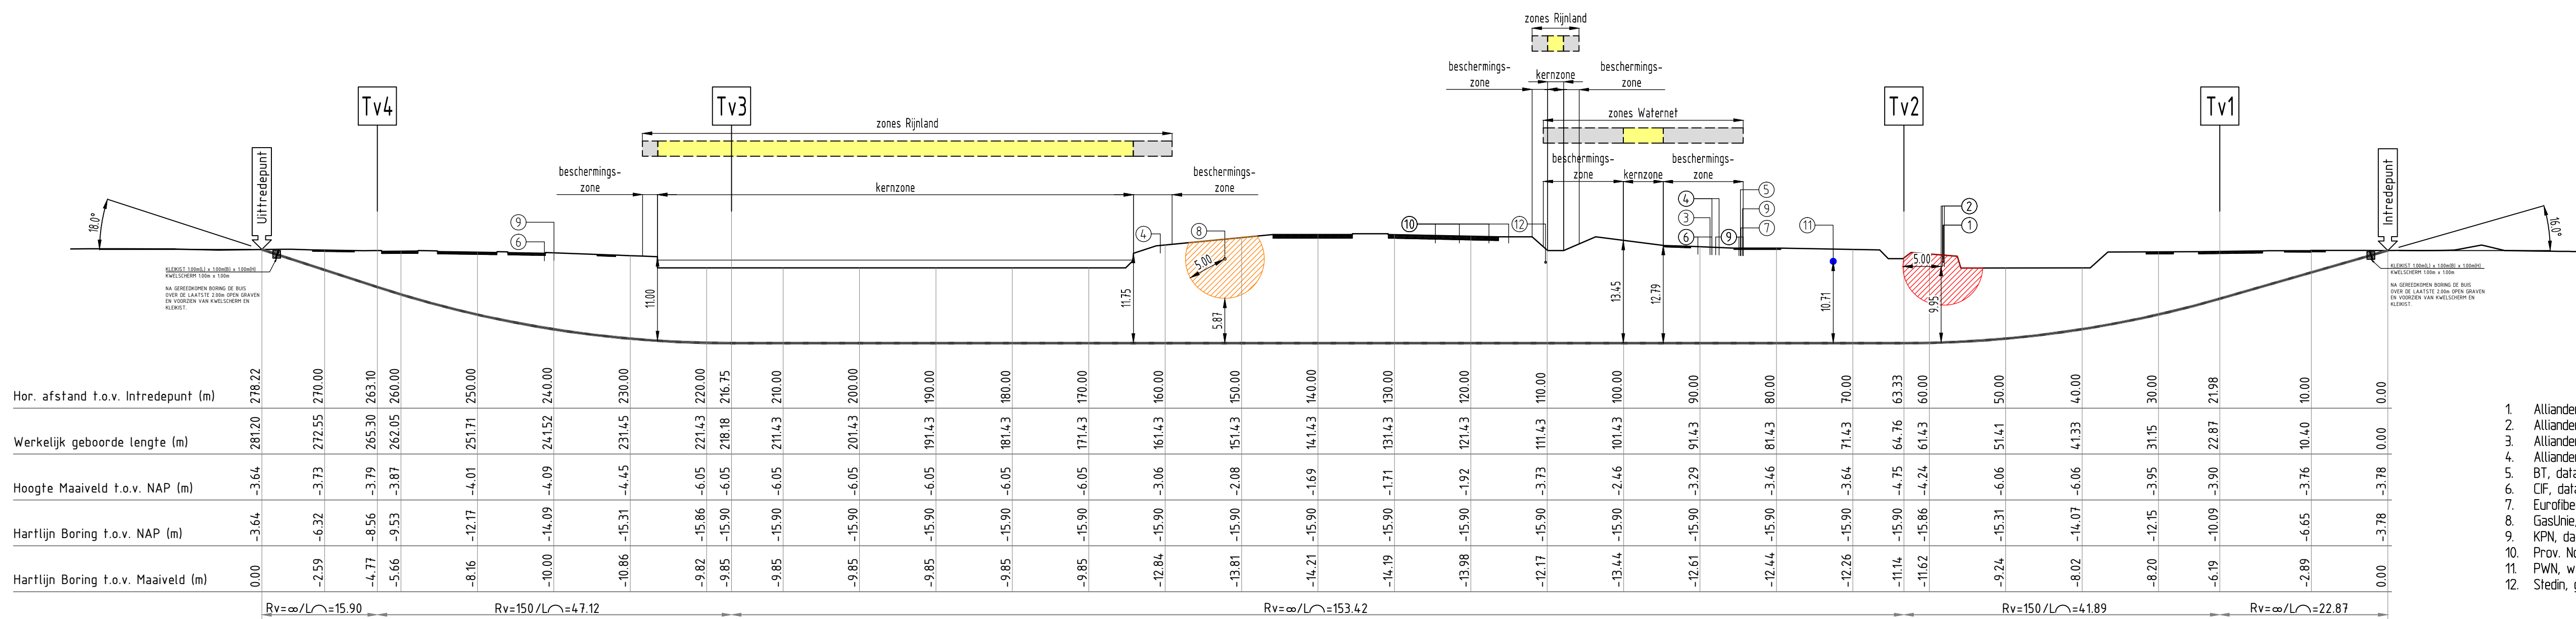

Radius Boring (m)
LENGTEPROFIEL
SCHAAL 1:500

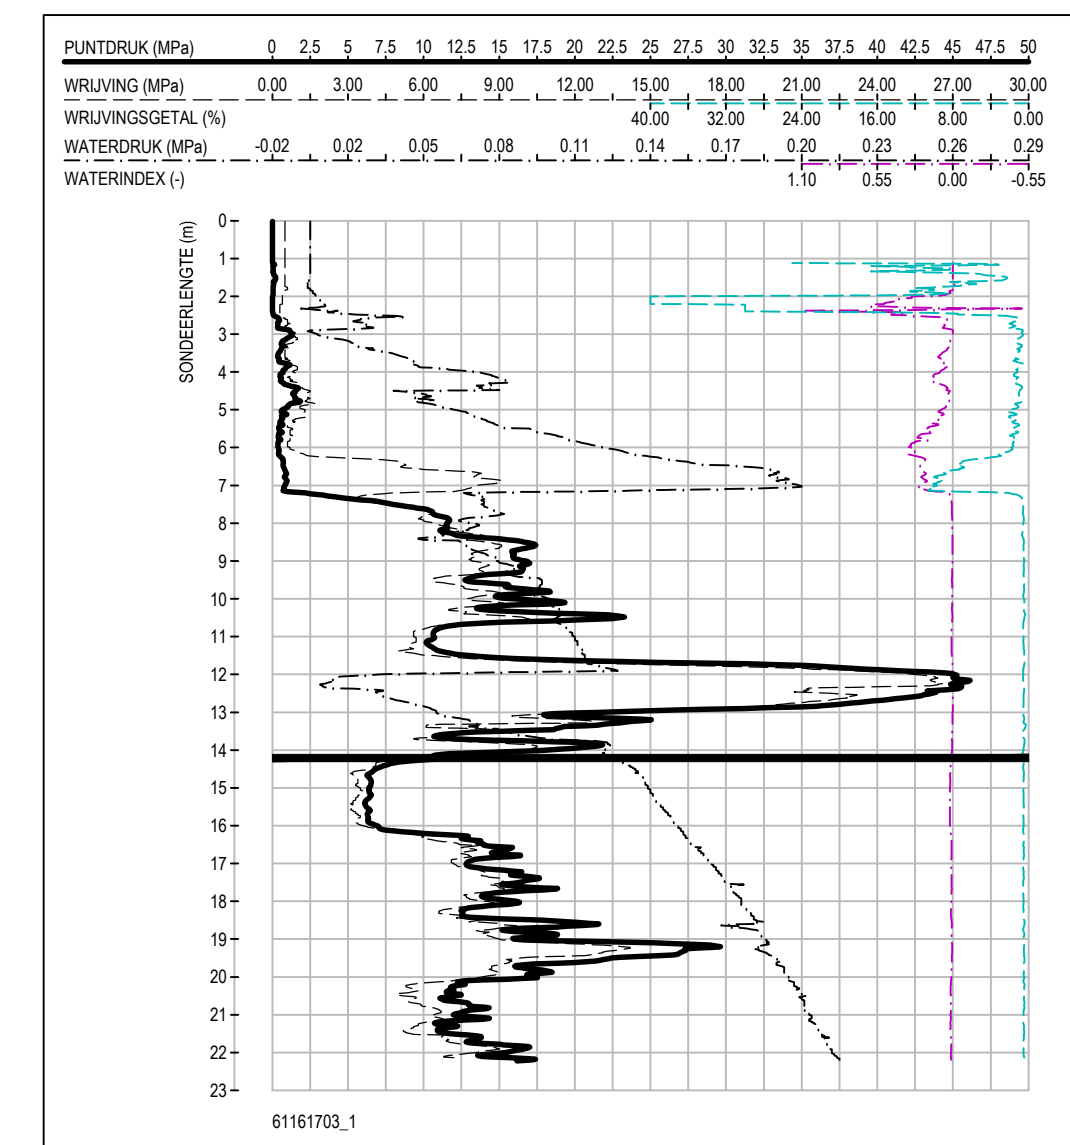

SONDERING 61161703_1
SCHAAL 1:200

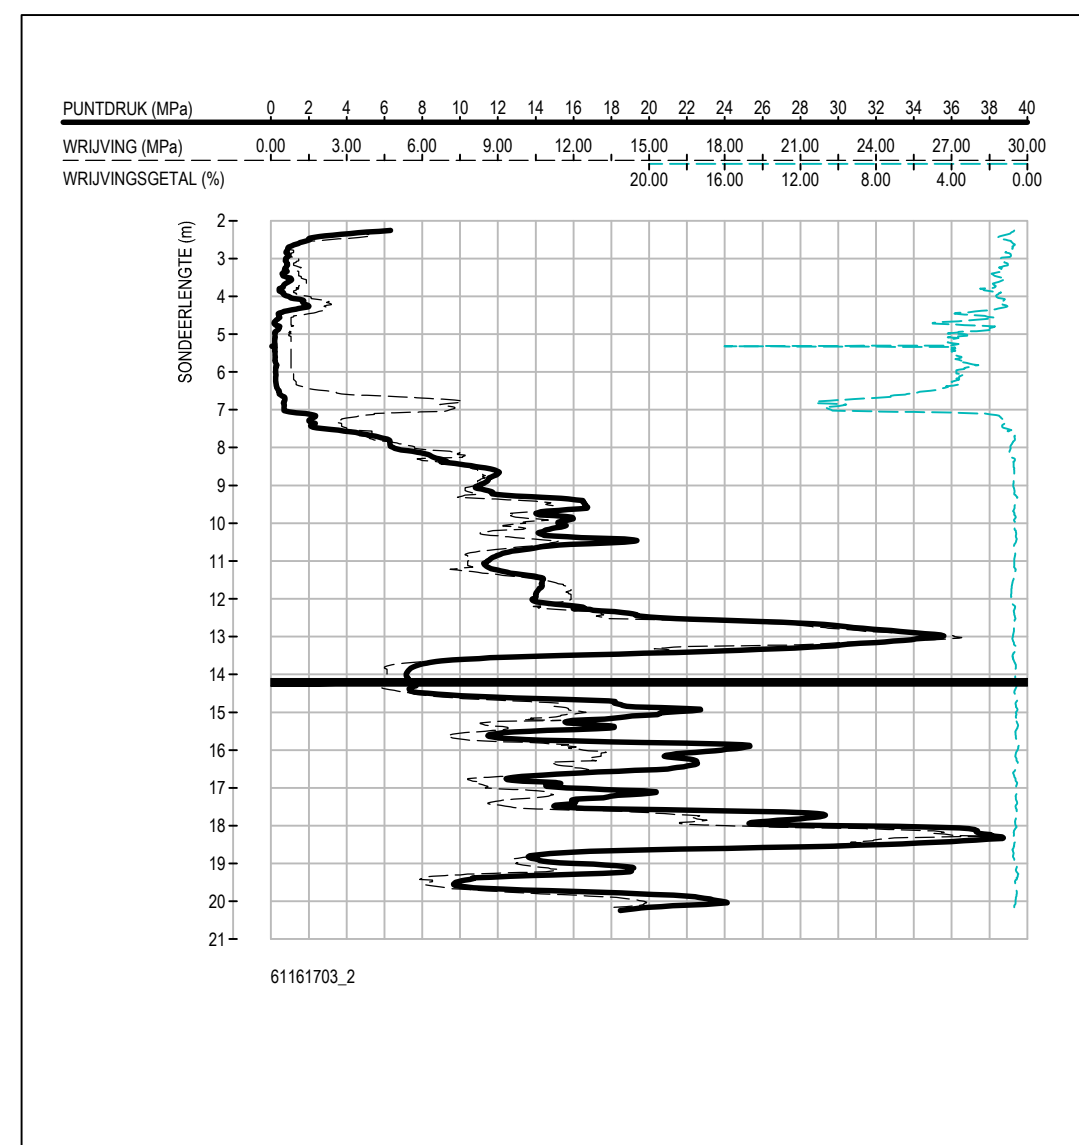


SONDERING 61161703_2
SCHAAL 1:200

LEGENDA			
—	GASLEIDING GASUNE	—	KADAstraal nummer
—	GASLEIDING HD	—	KADAstrale grens
—	WATERLEIDING	—	KADAstrale bebouwing
—	MANTELBUIS	—	WATERSCHAP
—	DATA	—	KERNZONE
—	HOOGSPANNING	—	BESCHERMINGSZONE
—	MIDDENSPANNING	—	SONDERING
—	LAAGSPANNING	—	

Tabel Tangentpunten Boring 1			
	X	Y	Z (NAP)
Intrrede	114033.45	474451.88	-3.78
Tv1	114018.43	474467.94	-10.09
Tv2	113990.19	474498.13	-15.90
Tv3	113885.37	474510.17	-15.90
Tv4	113853.71	474644.02	-8.56
Uitfrede	113843.38	474655.06	-3.64

BOORGANG Ø210mm:
MET DAARIN:
1x BUS HPE Ø160mm PE100 SDR11

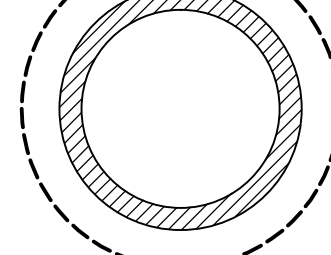

DOORSNEDE BORING
SCHAAL 1:5

JUJTE LIGGING VAN KABELS EN LEIDINGEN
TUDENS UTVOERING TE BEPALEN DOOR
MIDDEL VAN PROEFSEULEN

KABELS EN LEIDINGEN GEBAJSEERD OP KLIC-MELDING 16G273855 d.d. 5-7-2016
DIEPTELIGGING KABELS EN LEIDINGEN ONBEKEND TENJIZ WEERGEVEEN

ONDERGROND GEVECTORISEERD UIT KLIC-MELDING

		Gebr. van Leeuwen Boringen B.V. Amperweg 17, 3442 AB Woerden T +31 (0)348 44 14 99 E info@vnboringen.com www.vnboringen.com			
Project		NEUW TE LEGGEN TRACE BLOEMENVEILING TE AALSMEER			
Onderwerp		HORIZONTAAL GESTUURDE BORING LENGTE ca. 281,2m, 1xØ160mm SDR11 LEGMEERDIJK 313 TE AALSMEER EN MAGNOLIA 1/3 TE DE KWAKEL			
Opdrachtgever		BAM INFRA TELECOM BV			
Vergoedingssoort		BT NEDERLAND			
Doorsnede		aanvrager H. JANSSEN		Datum Tekening 15-8-2016	
Kenmerk		Soedin S. ORSINI-VELD		Formaat A15 (294x420)	
		Datum uitvoering		Blad 1 / 1	
				Tekeningsnummer 36917017-VT01	
				Wg.	