


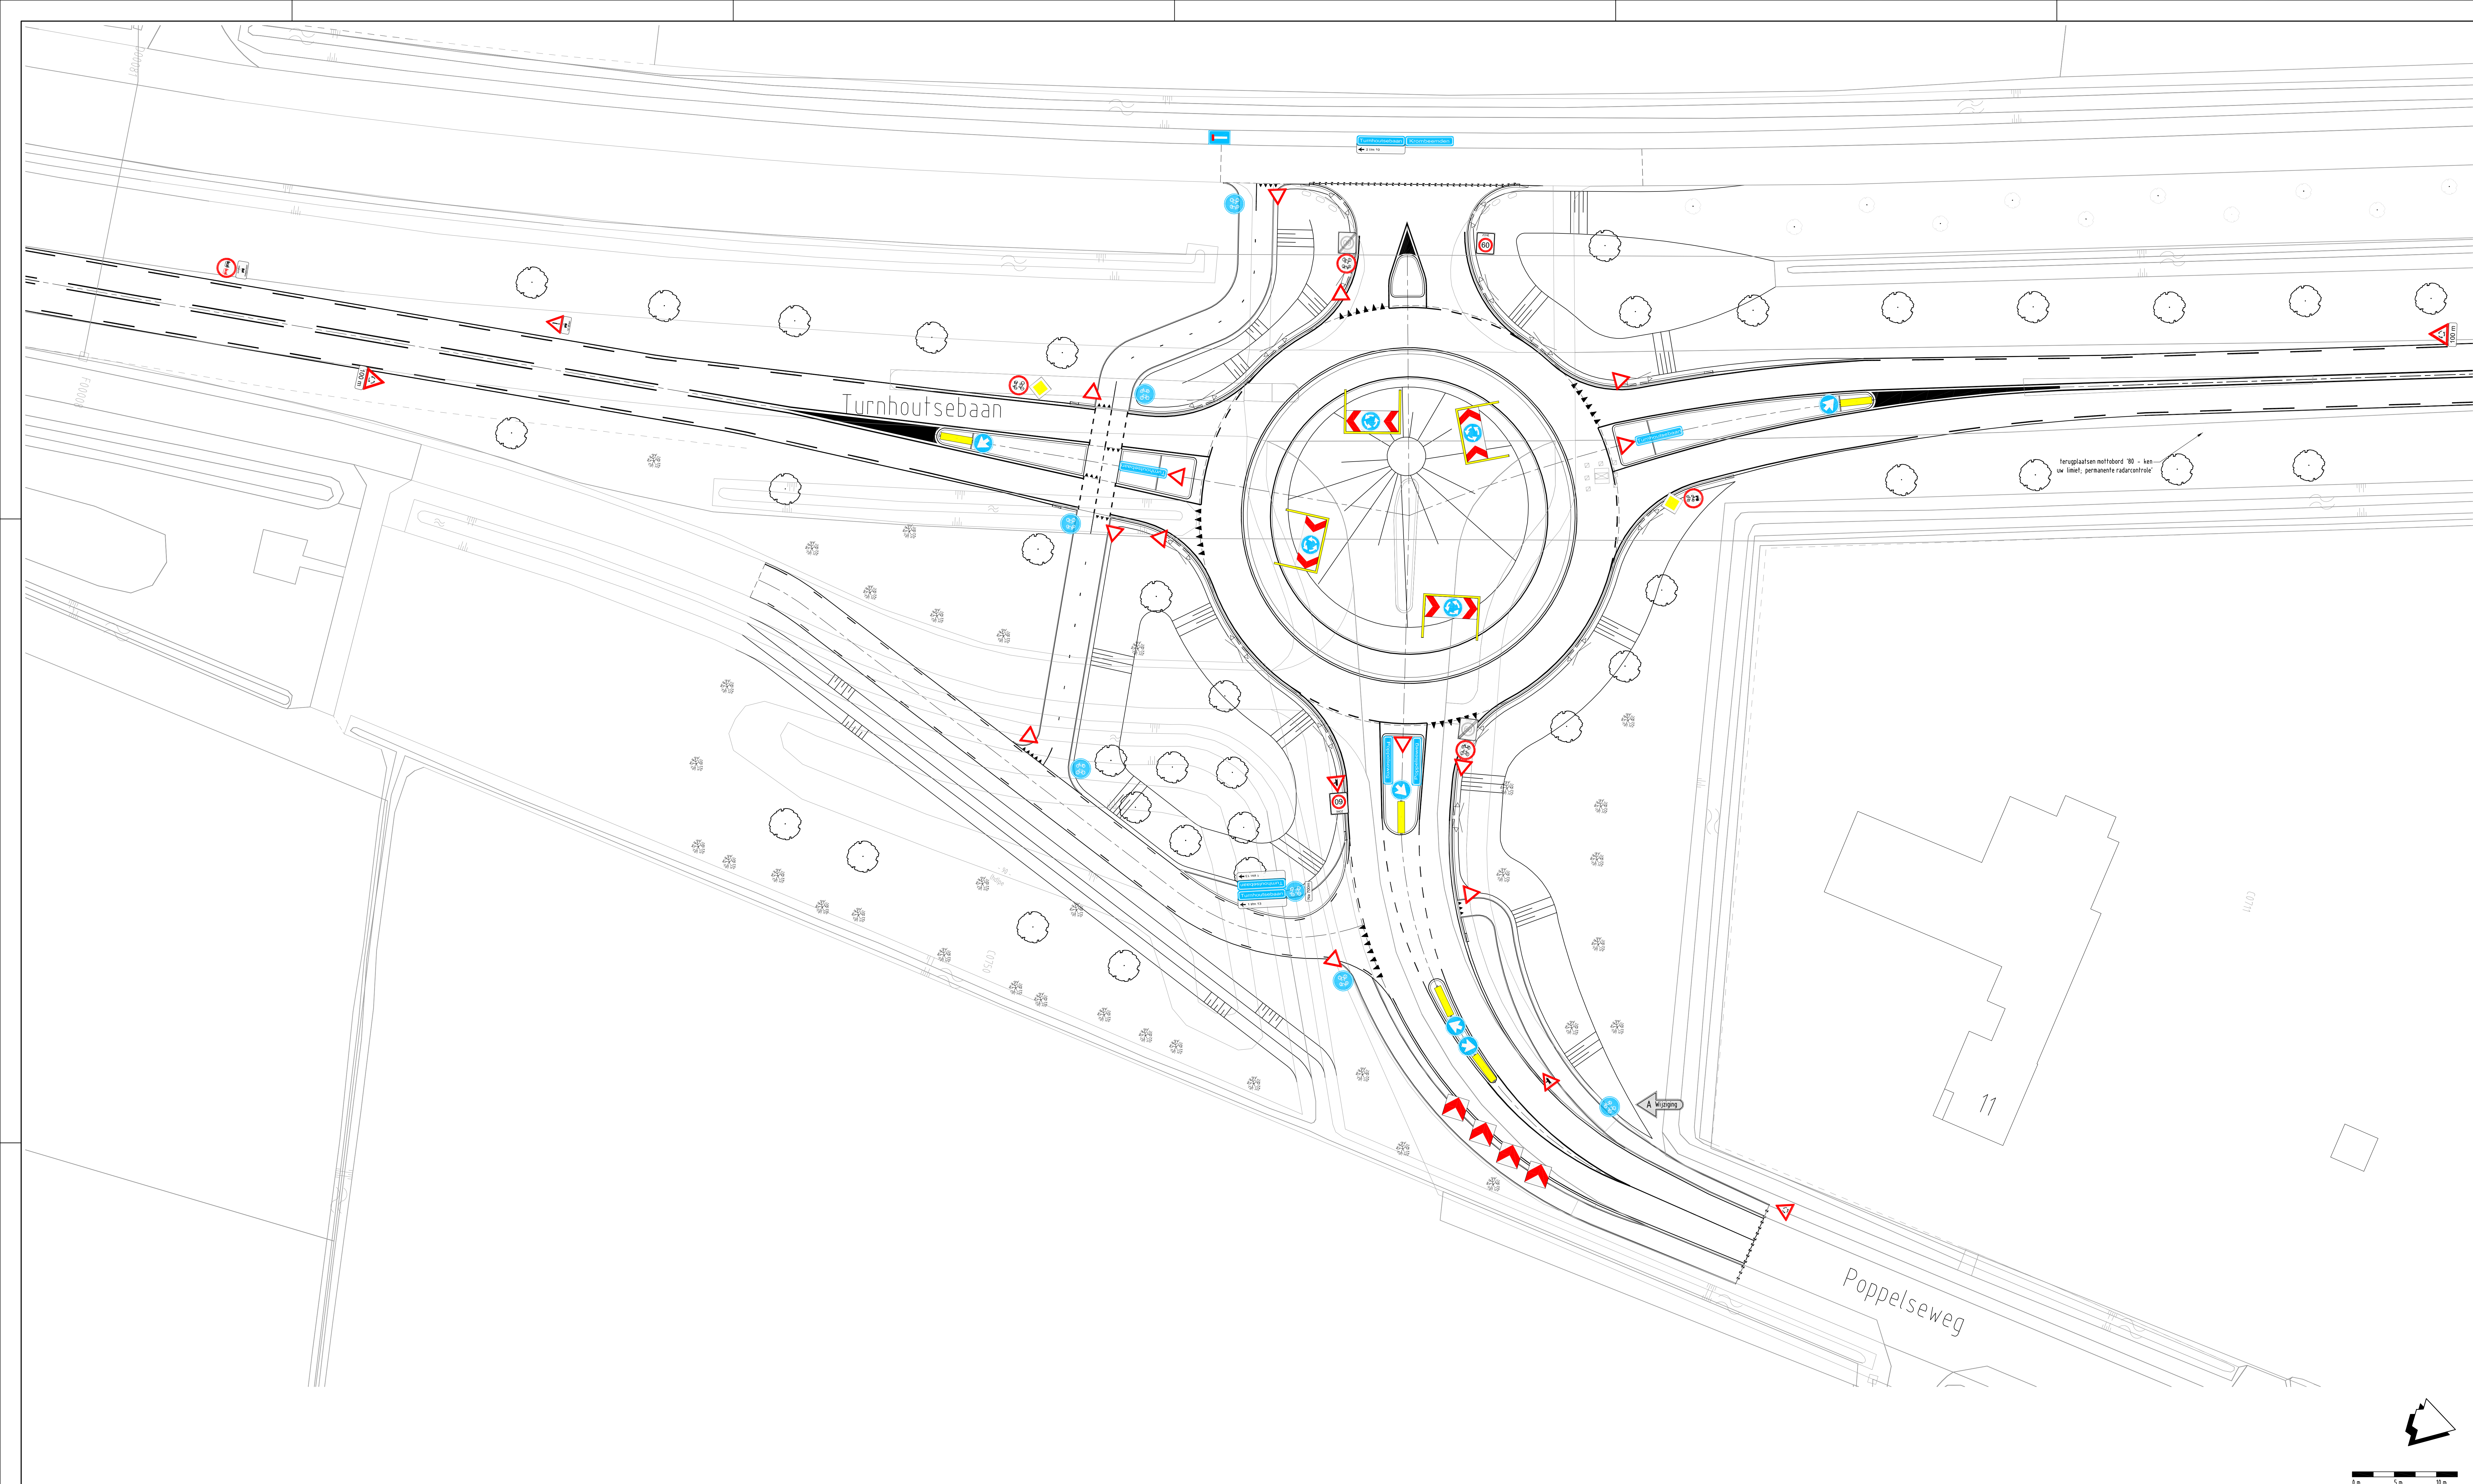

A		012a toegevoegd fietspad noordelijke zijde Poppelseweg		vvv	j	27-10-2016
Wie	Circulatie		 CIVILSUPPORT 06 111 11 111 - 06 111 11 111 - 06 111 11 111 Telefoon 0123 3344556789 Website www.civilsupport.nl	Projectleider	J. Cappelmaars	
gemeente Goirle kruisingen Turnhoutsebaan rotonde Poppelseweg nieuwe situatie verkeersborden				Indicatieprojectie	bestektekening	
				Beoordelingsnummer	87398-01	
				Datum	11-11-2016	
				Beoordelingsnummer	895-A-1298-01a.dwg	
			Geschied	aw		
			Geschiedverval	bvh		
Afwegingen	Schaal	Projectnummer		Tekening	W. van der Grinten	
A0	1:250	1298-01		B05		