

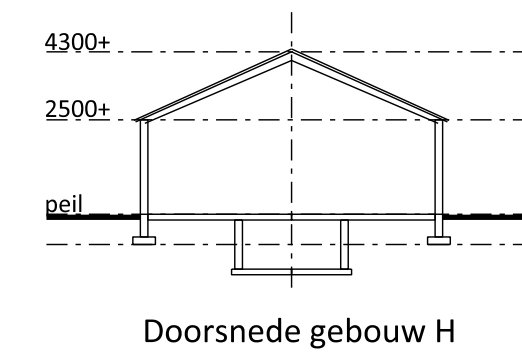
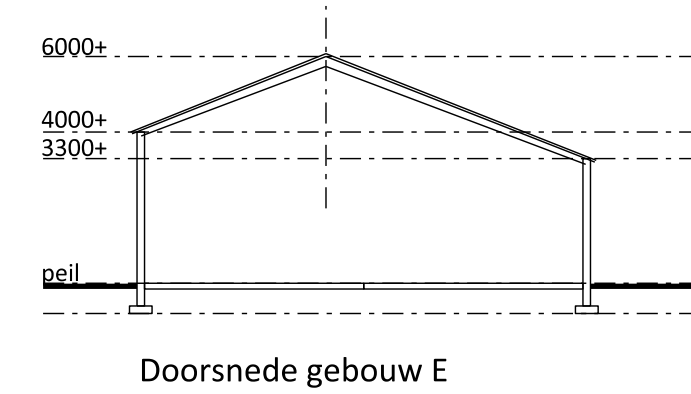
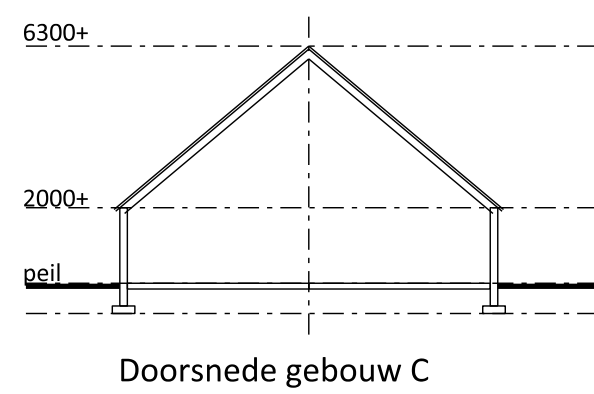


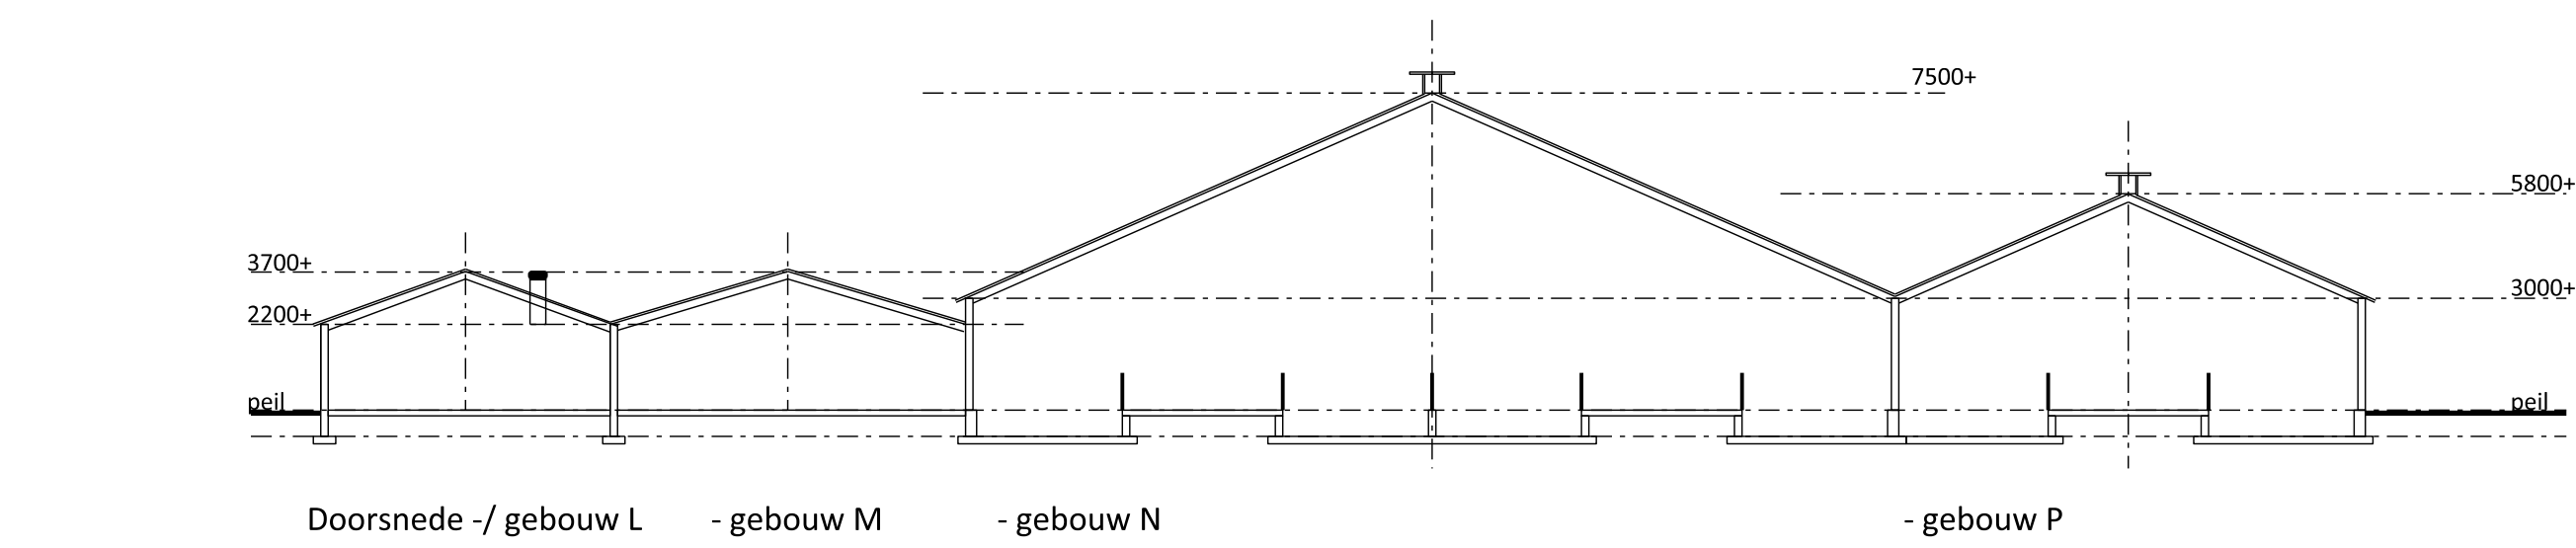

Gebouwen		
symbool	omschrijving	aantal dieren
A	bedrijfwoning nr. 3 en 3a	-
B	bedrijfwoning nr. 3b	-
C	stal / berging	10 st. zoogkoeien A 2.100 2 st. schapen B 1.100 5 st. pony's K 3.100 2 st. vleesvarkens D 3.100
D	vaste mestopslag	
E	stal/ werktuigenberging	150 st. opfokgeiten C 2.100
F	berging	
G	berging	
H	berging	
I	recre. ruimte /receptie camp. educatieve ruimte melkgt.	
J	garage/ fietsenberging	
K	toiletgebouw	
L	stal/ tanklokaal	100 st. opfokgeiten C 3.100 190 st. opfokgeiten C 2.100
M	wachtruimte	
N	stal	1500 st. melkgeiten C 1.100 300 st. opfokgeiten C 2.100
O	carrouselmelkstaal/ tankl.	
P	stal	500 st. melkgeiten C 1.100

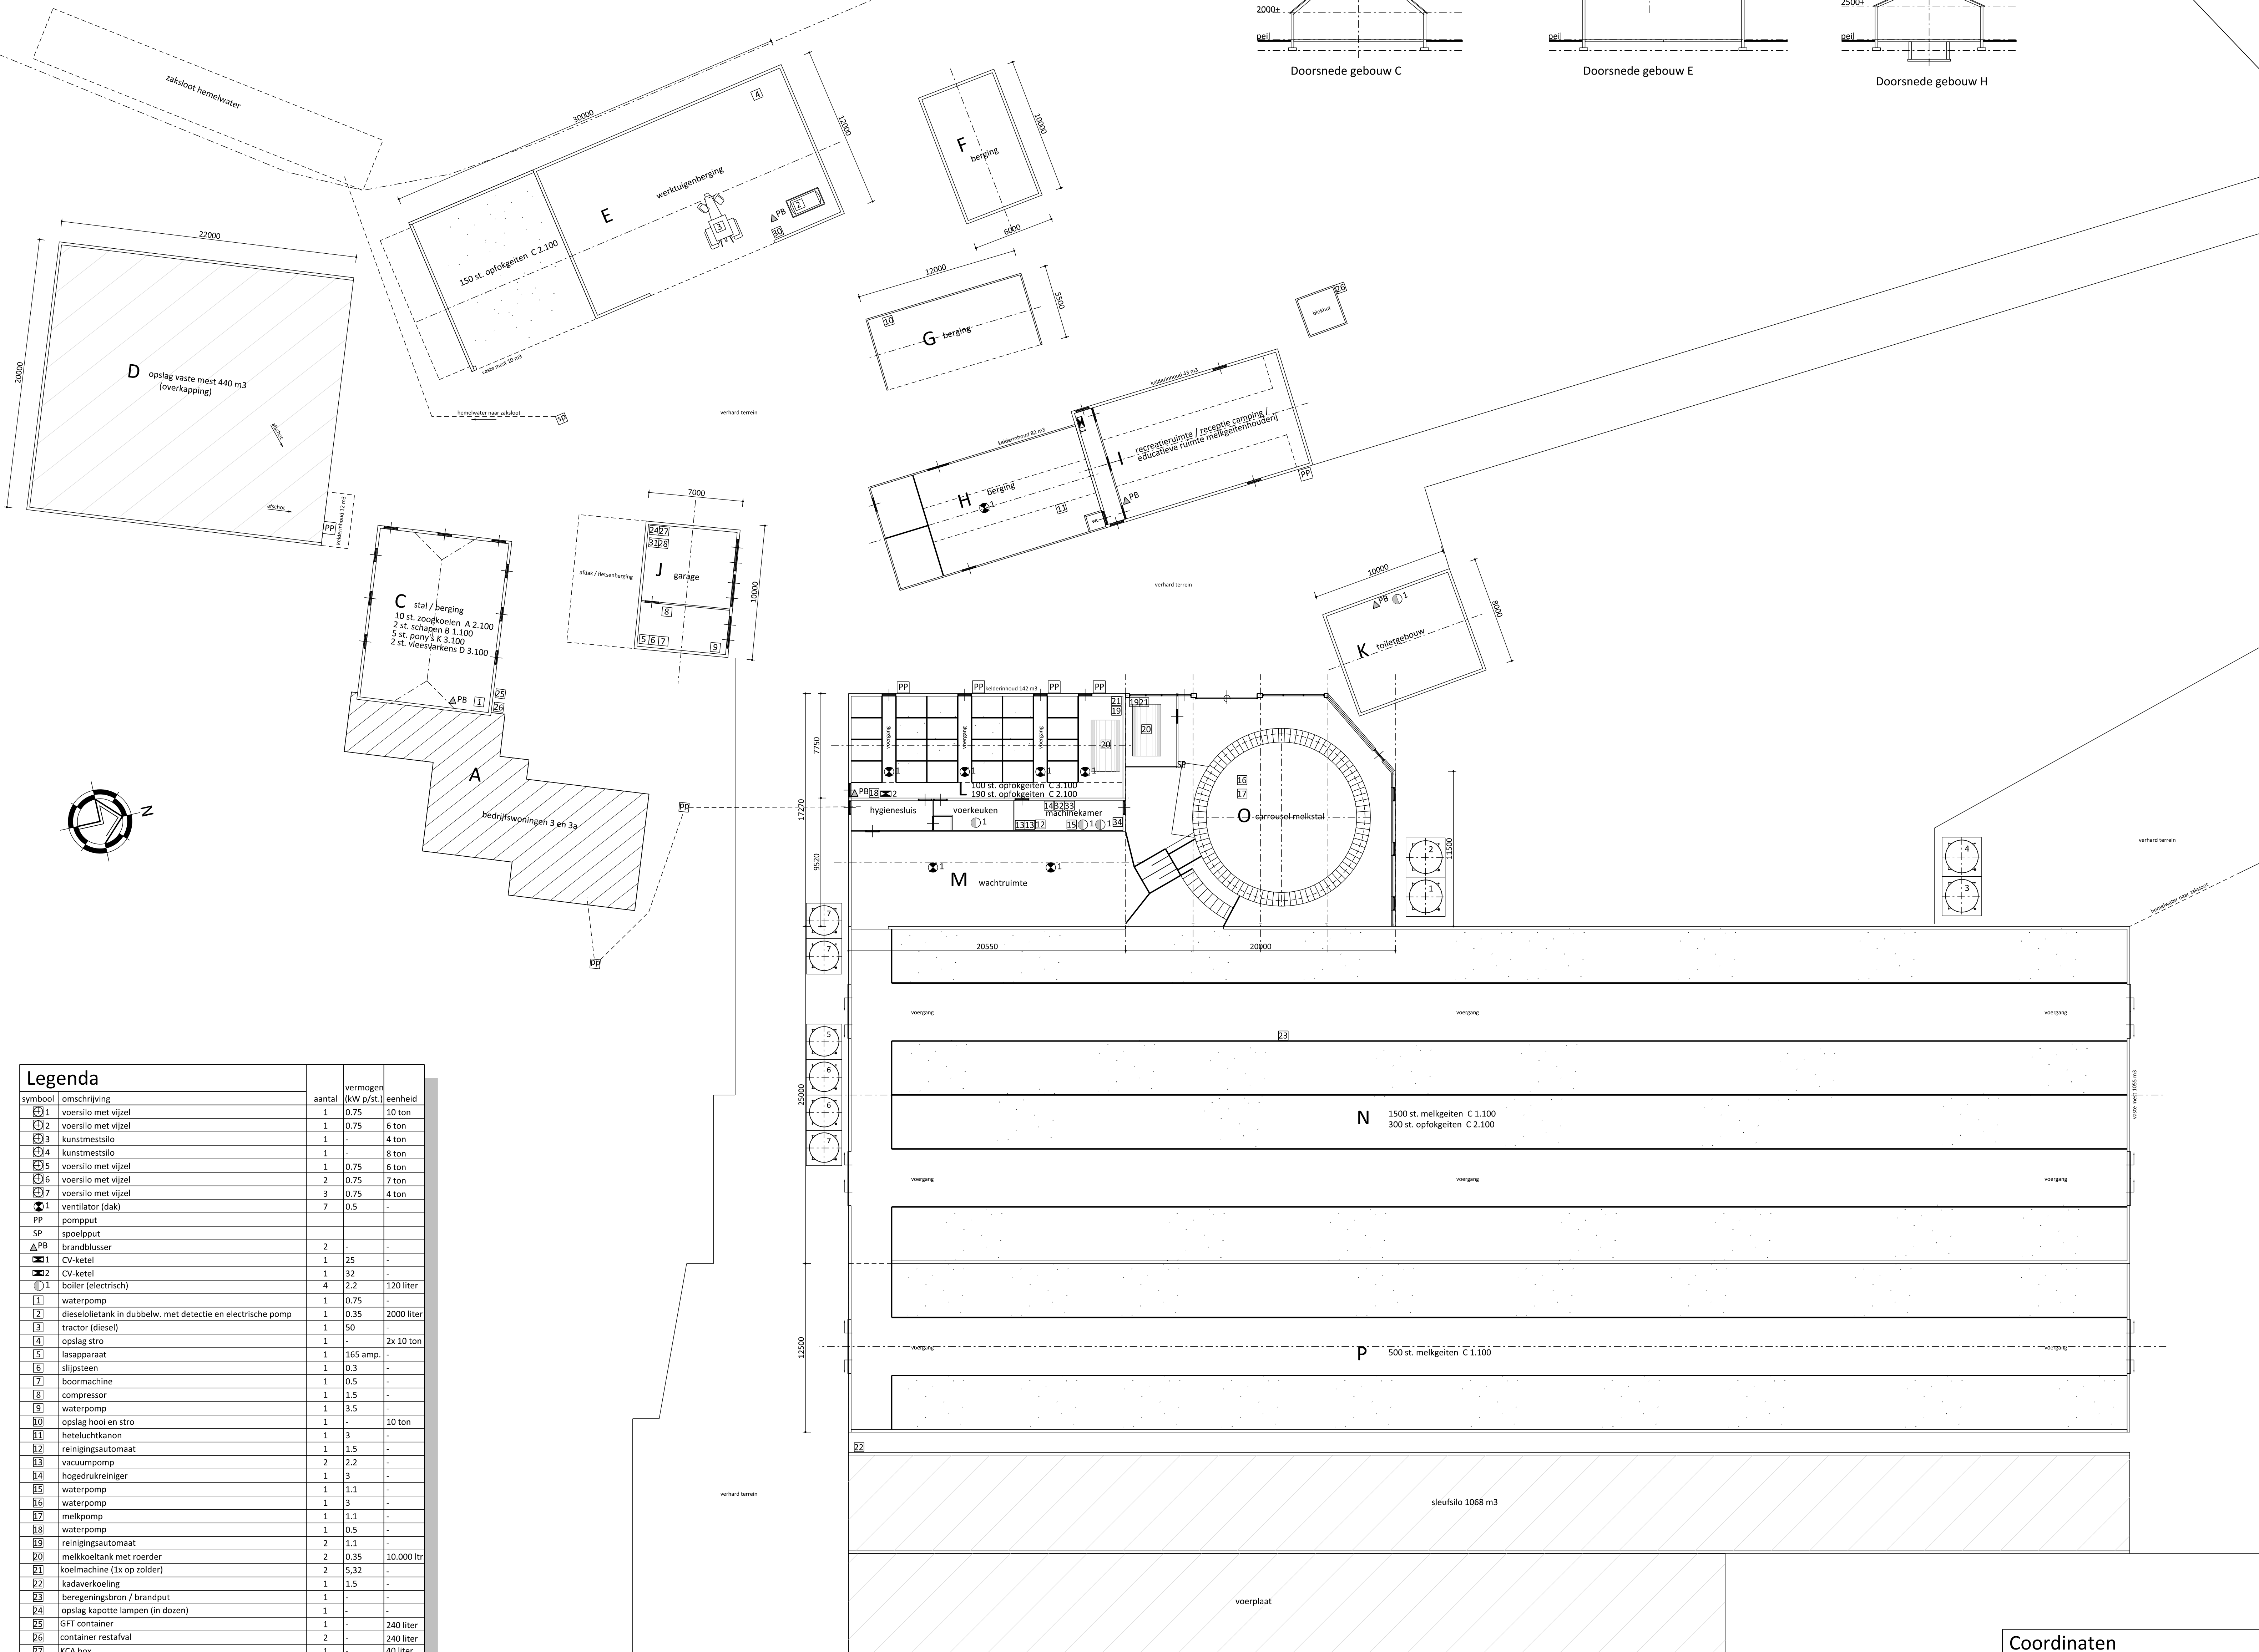


Legenda

symbool	omschrijving	aantal	vermogen (kW p/st.)	eenheid
1	voersilo met vijzel	1	0,75	10 ton
2	voersilo met vijzel	1	0,75	6 ton
3	kunstmestilo	1	-	4 ton
4	kunstmestilo	1	-	8 ton
5	voersilo met vijzel	1	0,75	6 ton
6	voersilo met vijzel	2	0,75	7 ton
7	voersilo met vijzel	3	0,75	4 ton
8	ventilator (dak)	7	0,5	-
9	pompput	-	-	-
10	CV-ketel	2	-	-
11	CV-ketel	1	25	-
12	CV-ketel	1	32	-
13	boiler (electrisch)	4	2,2	120 liter
14	waterpomp	1	0,75	-
15	dieselolietank in dubbelw. met detectie en elektrische pomp	1	0,35	2000 liter
16	tractor (diesel)	1	50	-
17	opslag stro	1	-	2x 10 ton
18	slagpomp	1	165 amp.	-
19	vlipsteen	1	0,3	-
20	boormachine	1	0,5	-
21	compressor	1	1,5	-
22	waterpomp	1	3,5	-
23	opslag hooi en stro	1	-	10 ton
24	heteluchtkanon	1	3	-
25	reinigingsautomaat	1	1,5	-
26	vacuumpomp	2	2,2	-
27	hoge drukreiner	1	3	-
28	waterpomp	1	1,1	-
29	waterpomp	1	3	-
30	melkpomp	1	1,1	-
31	waterpomp	1	0,5	-
32	reinigingsautomaat	2	1,1	-
33	melkkoeltank met roerder	2	0,35	10.000 ltr
34	koelmachine (1x op zolder)	2	5,32	-
35	kadaverkoeling	1	1,5	-
36	beringsingelton / brandput	1	-	-
37	opslag kapotte lampen (in dozen)	1	-	-
38	GFT container	1	-	240 liter
39	container restafval	2	-	240 liter
40	KCA box	1	-	40 liter
41	opslag oud papier	1	-	-
42	opslag oud ijzer	1	-	-
43	opsl. bestrijdingsmidd. (ongedierde/onkruid) divers in afgest. ruim.	1	-	25 kg./ltr.
44	opslag reinigingsmiddelen (cans)	2	-	120 l/kg.
45	opslag medicijnen divers in kast	2	-	50 l/kg.
46	bedieningskast carrousel	1	-	-

Coördinaten

nummer	omschrijving	X coördinaat	Y coördinaat
1	stal B	220.351	449.460
2	stal E	220.327	449.470
3	stal L	220.369	449.499
4	stal N	220.402	449.529
5	stal O	220.420	449.524

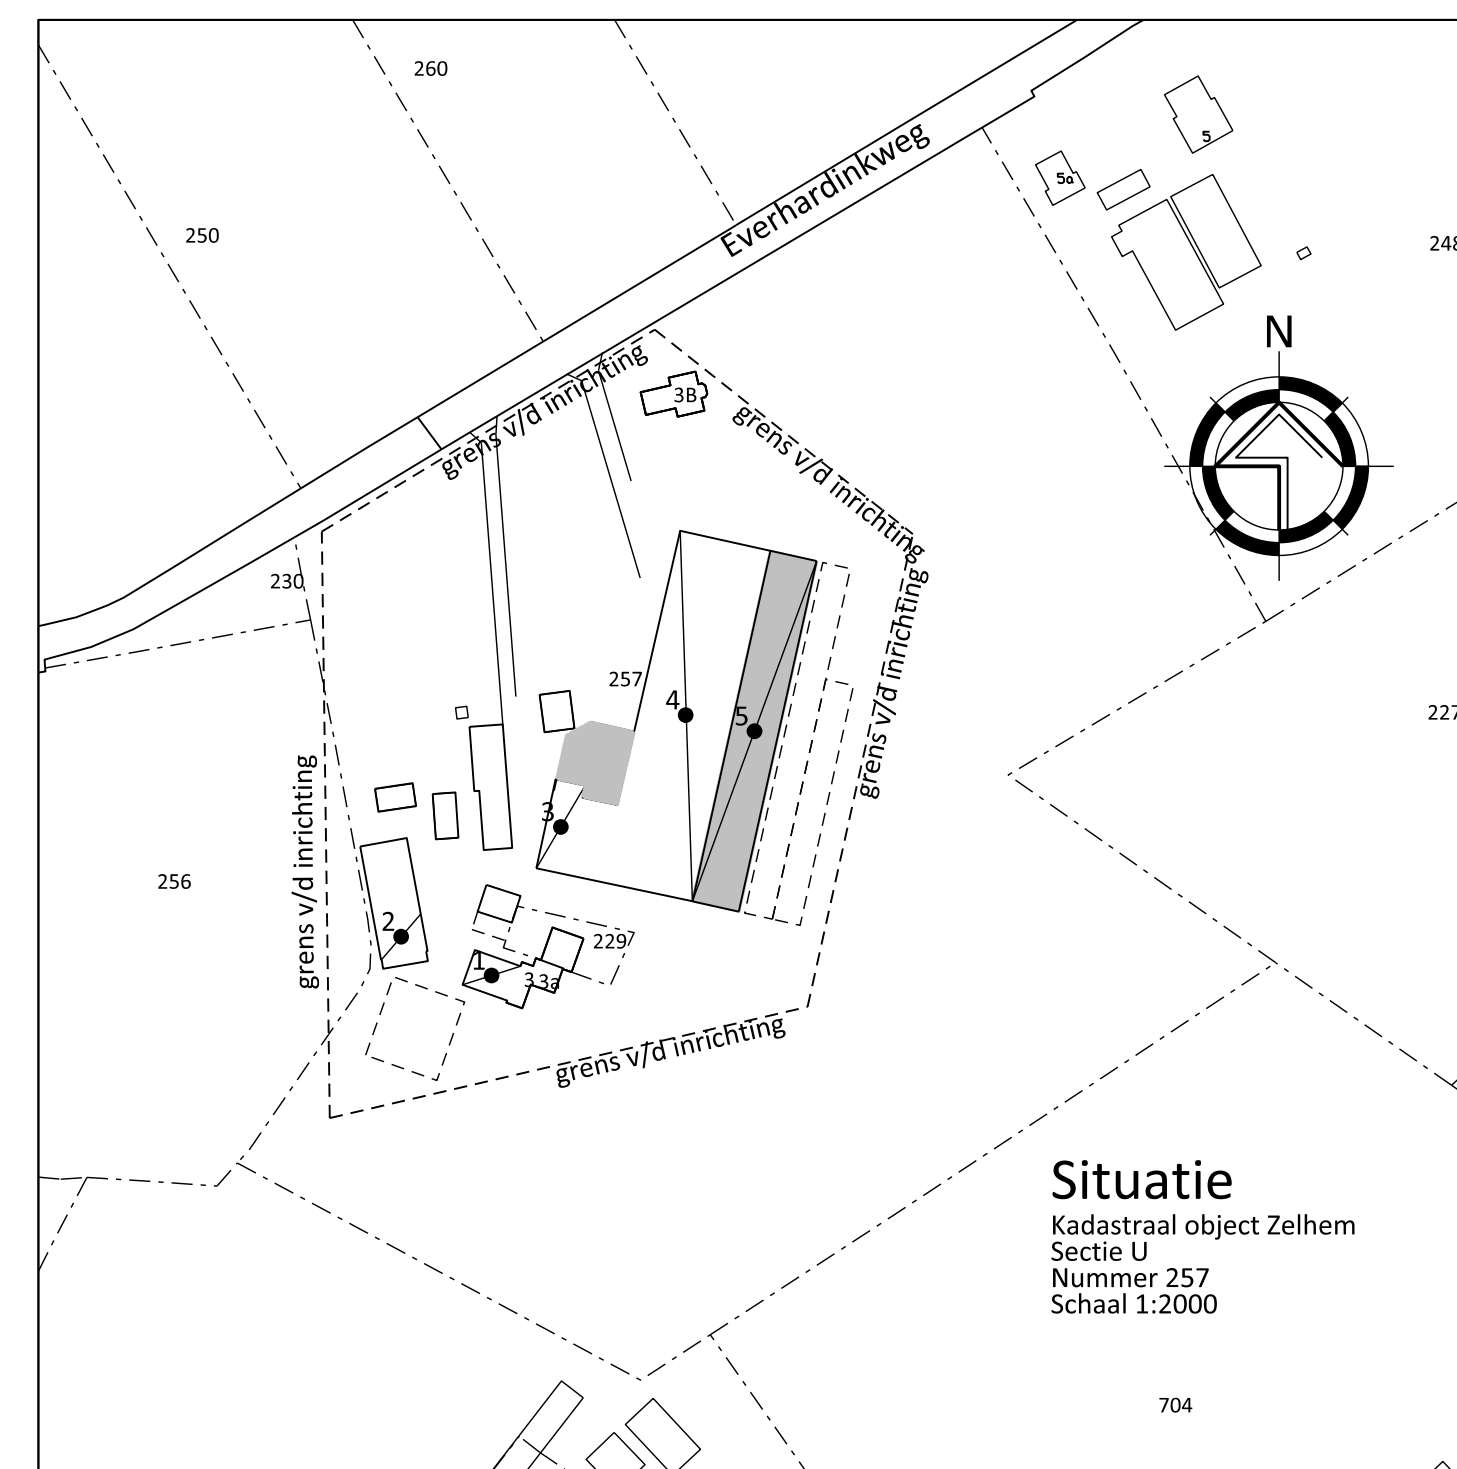

wopereis		staalbouw bv
POSTBUS 463, 7000 AL DOE T IN CHEM		FABRIEKSSTRAAT 33 DOE T IN CHEM
TEL.: 0314-335941 FAX: 0314-345005		
INTERNET: WWW.WOPEREIS.NL		EMAIL: INFO@WOPEREIS.NL



PROJECT:	Aanvraag Natuurbeschermingswet (NB-wet)	SCHAAL:	1:200
OPDRACHTGEVER:	Roekevisch H.J.R. en D.C. en Roekevisch-Hukker A.H.	GETEKEND:	EG/RTP
LOCATIE:	Everhardinkweg 3a	FORMAAT:	A0
	7021 MP ZELHEM	DATUM:	17/02/2016
		WIJZIGING:	-

ONDERDEEL:	Bedrijfsplattegrond	PROJECTNUMMER:	NB_R00REV1
			Blad 1 van 1