


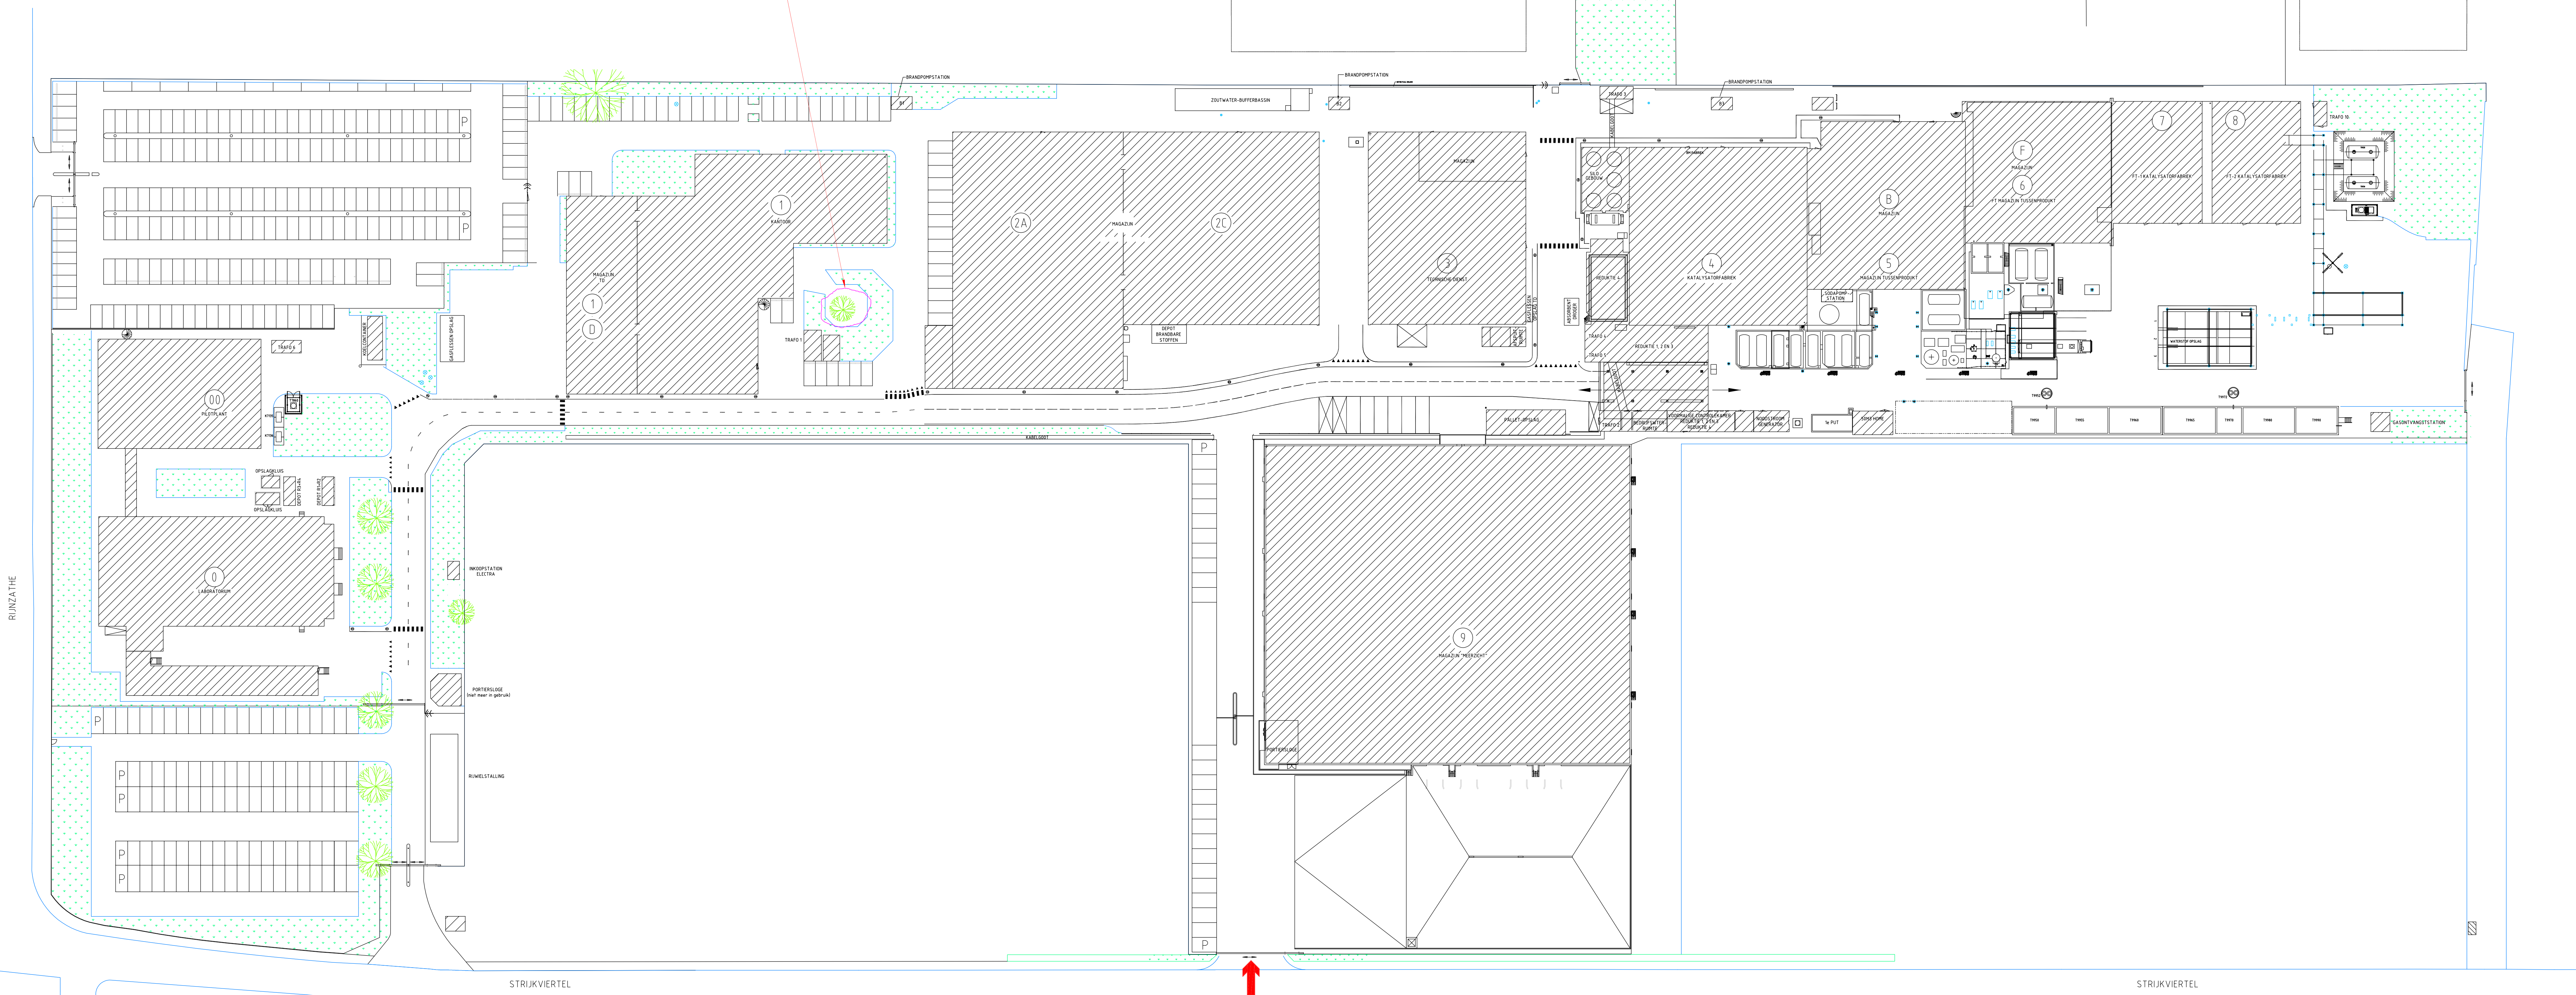

LOCATIE BOOM

MOLENSTEUN

MOLENSTEUN



TEKENING tbv KAPVERGUNNING

05	23-05-16	0105 en 02 00 andere bestemming en 04 01 nieuw pompgebouw	bbl
04	29-12-15	POSITIE 00 02 XBELCONTAINER, WAS VOORHEFEN FIETSENSTALLING	BBL
03	06-11-14	GEBOUW ROSIER van den BOSCH TOEGEVOEGD AAN TERREIN	BBL
02	15-5-14	OPSLAGKLUIS 00 03 VERWIJDERD	BBL
01	29-4-2013	Magazijn "Meerzicht" toegevoegd	bbl
#	Date	Revision	Name
FILE NAME	W-6238.dwg	Project	
SIZE	A0		
DRAWN	3/17/2008	bbl	Released
APPR			
RELEASE	25/07/2008	BLO	Plattegrond gebouwen
			RUIMTE INDELING
			DWS NO
			W-6238