


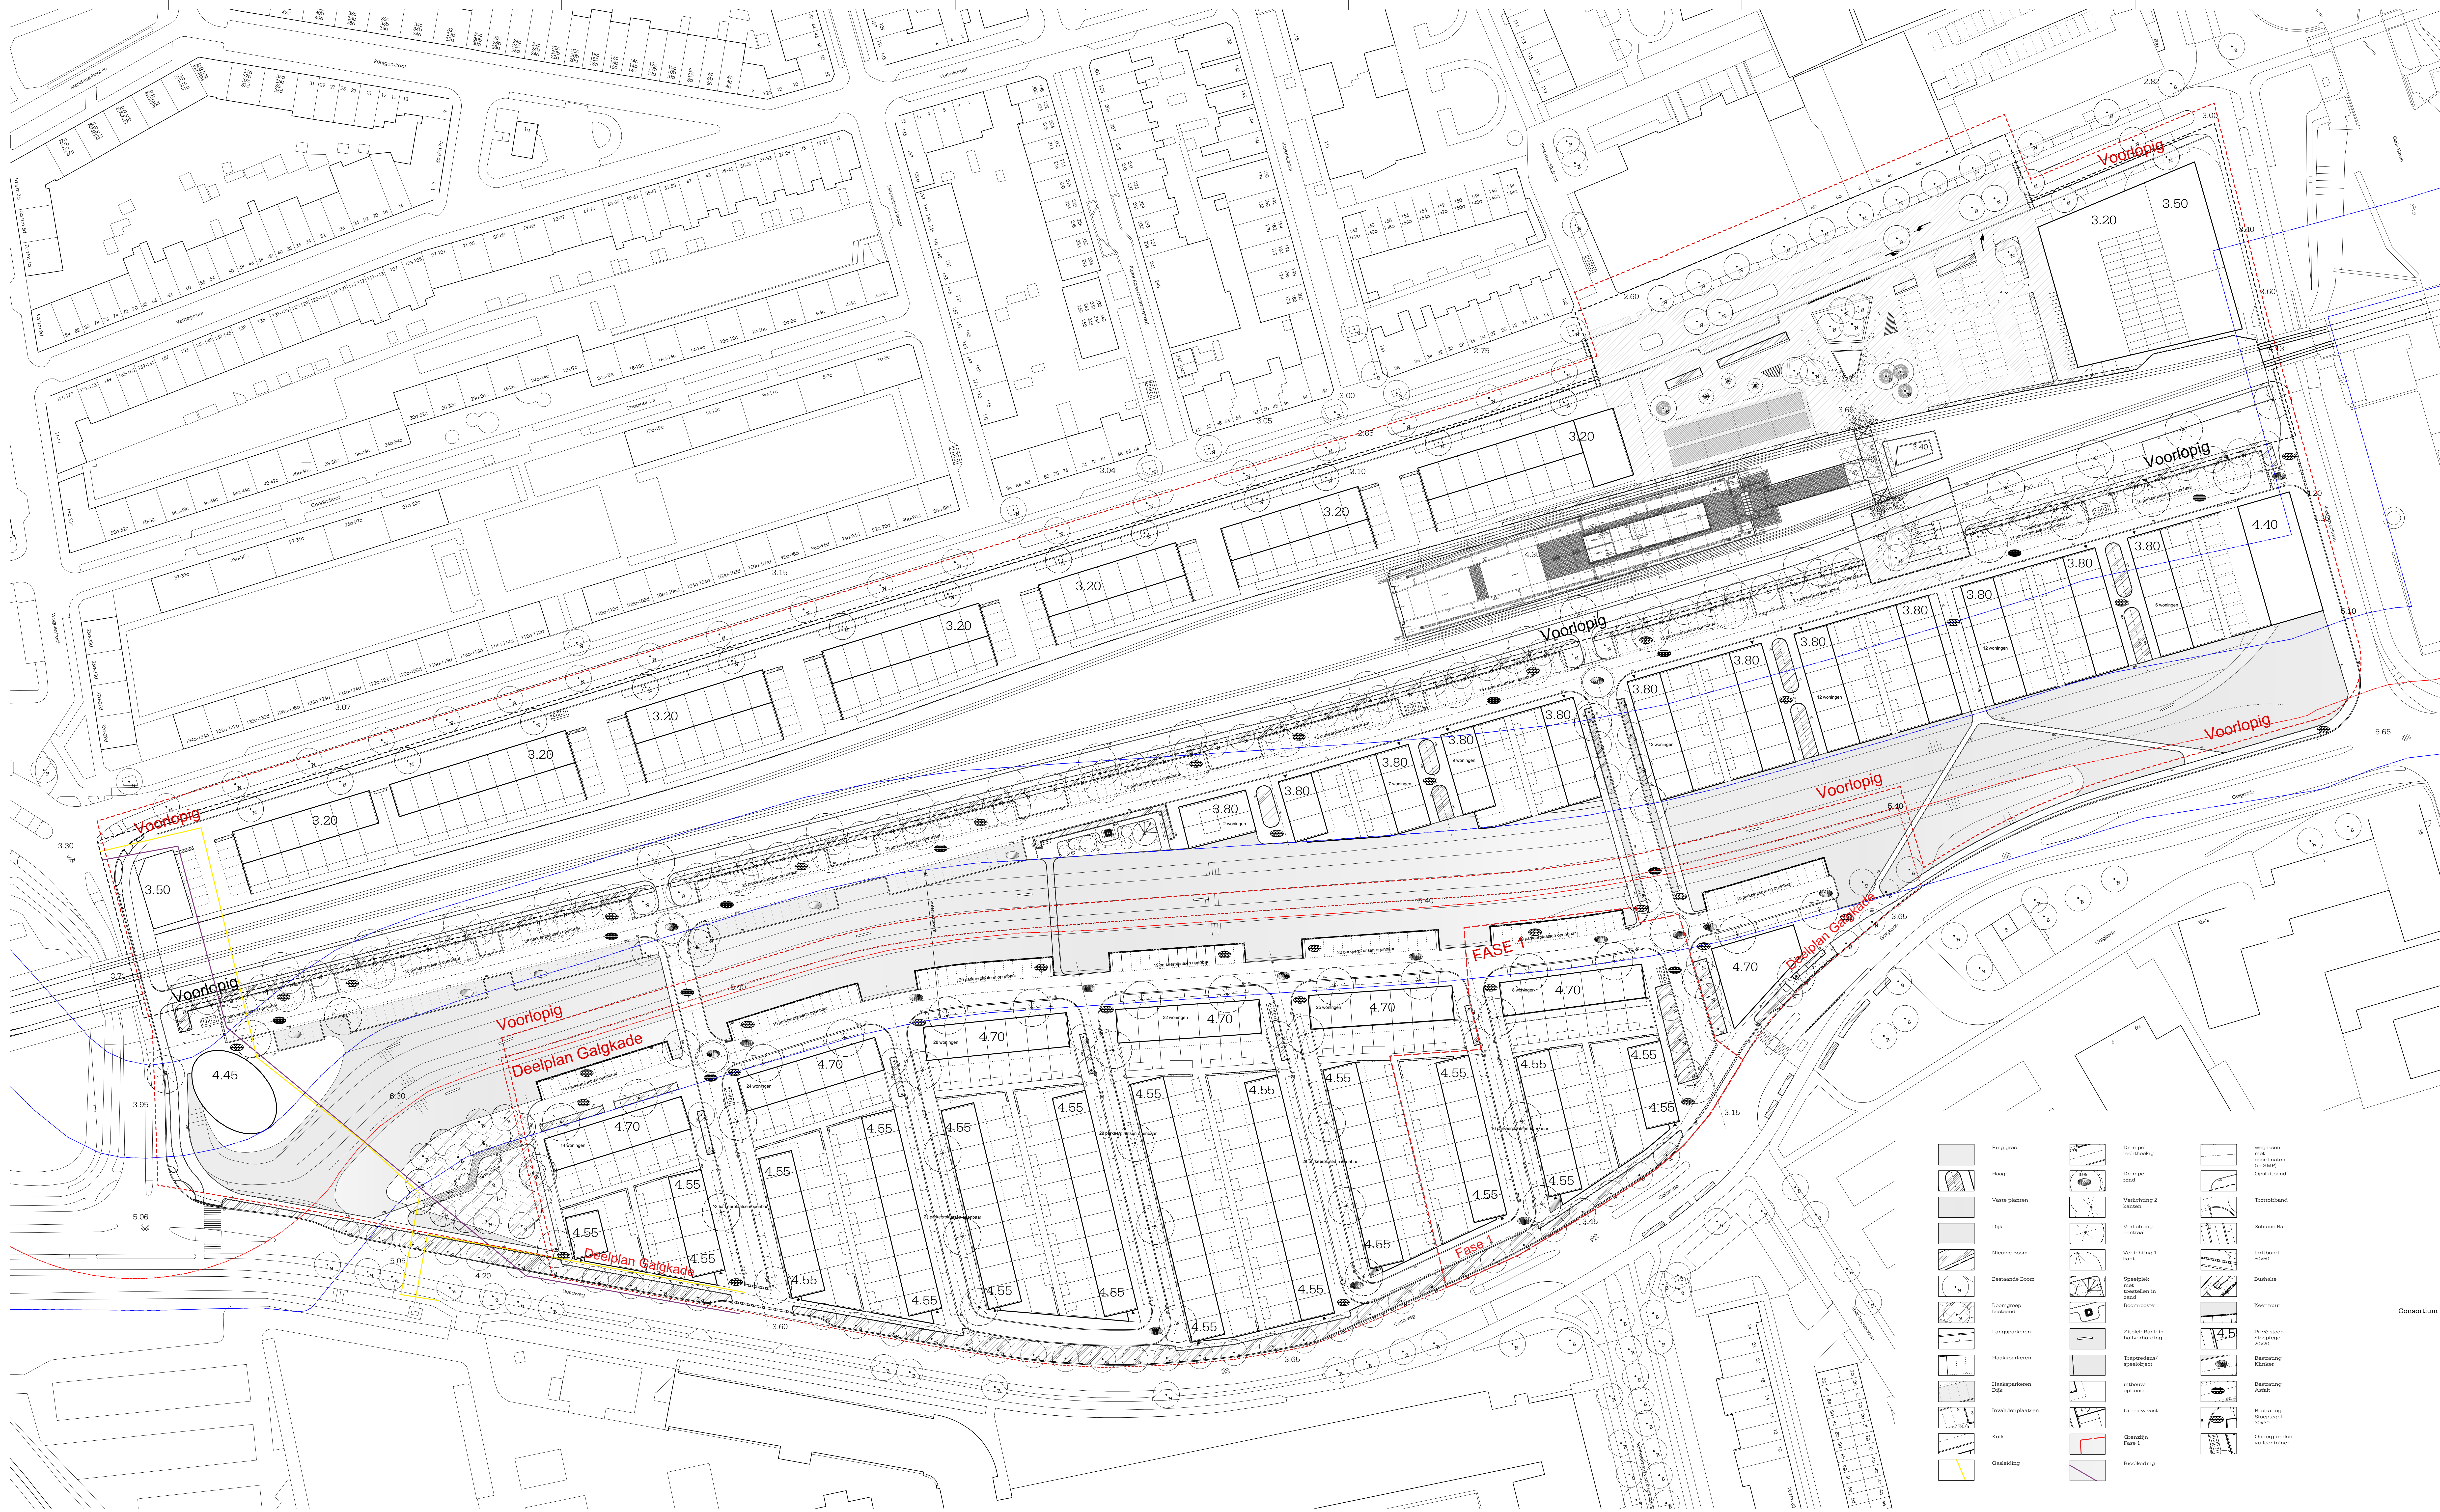

	Ruit gras		Drenpel met schuifwiel		Wapen met coördinaten (in SGM)
	Haag		Drenpel met schuifwiel		Oplozband
	Vaste platen		Verlichting 2 lazen		Trottoirband
	Dijk		Verlichting centraal		Schuine Band
	Nieuwe Boom		Verlichting 1 kant		Iersband 60x50
	Bestaande Boom		Speelplek met speeltoestel in een Boomkroon		Bushalte
	Boomgroep bestand		Zijkant Bank in halfverharding		Kruismuur
	Lampenpalen		Trappentrap/ speeltoestel		Privé steeg (Stoepengels 20x20)
	Houtpalen		Urbane optieset		Beestwag Klinker
	Houtpalen Dijk		Urbane optieset		Beestwag Afbak
	Invalideerbaan		Overstap Fase 1		Beestwag Stoepengels 20x20
	Kule		Roadbedding		Oudegracht met vuurzuil
	Oudegracht				

Rijndout
TIP1210
www.rijndout.nl

werkn
1210

opdrach
Consortium Rivierzone Vlaardingen

werk
Vlaardingen Rivierzone

stadion
VO

onderwerp
Inrichtingsplan Stationsgebied

schad
1:500

formaat
A0

getekend
PK

datum
22.02.2016

geplaat
geplaat