

Steenbergen



rspolder

N257



Gemaal Westland
(rode cirkel)

Verdronken

Aanwas

0.3

Doornedijkje

0.9

0.8

N257

N257

Po

Behoort bij beschikking

d.d. 28-11-2016




nr.(s) ZK16004958

Beleidsmedewerker
Publiekszaken / vergunningen

geweg

Wi



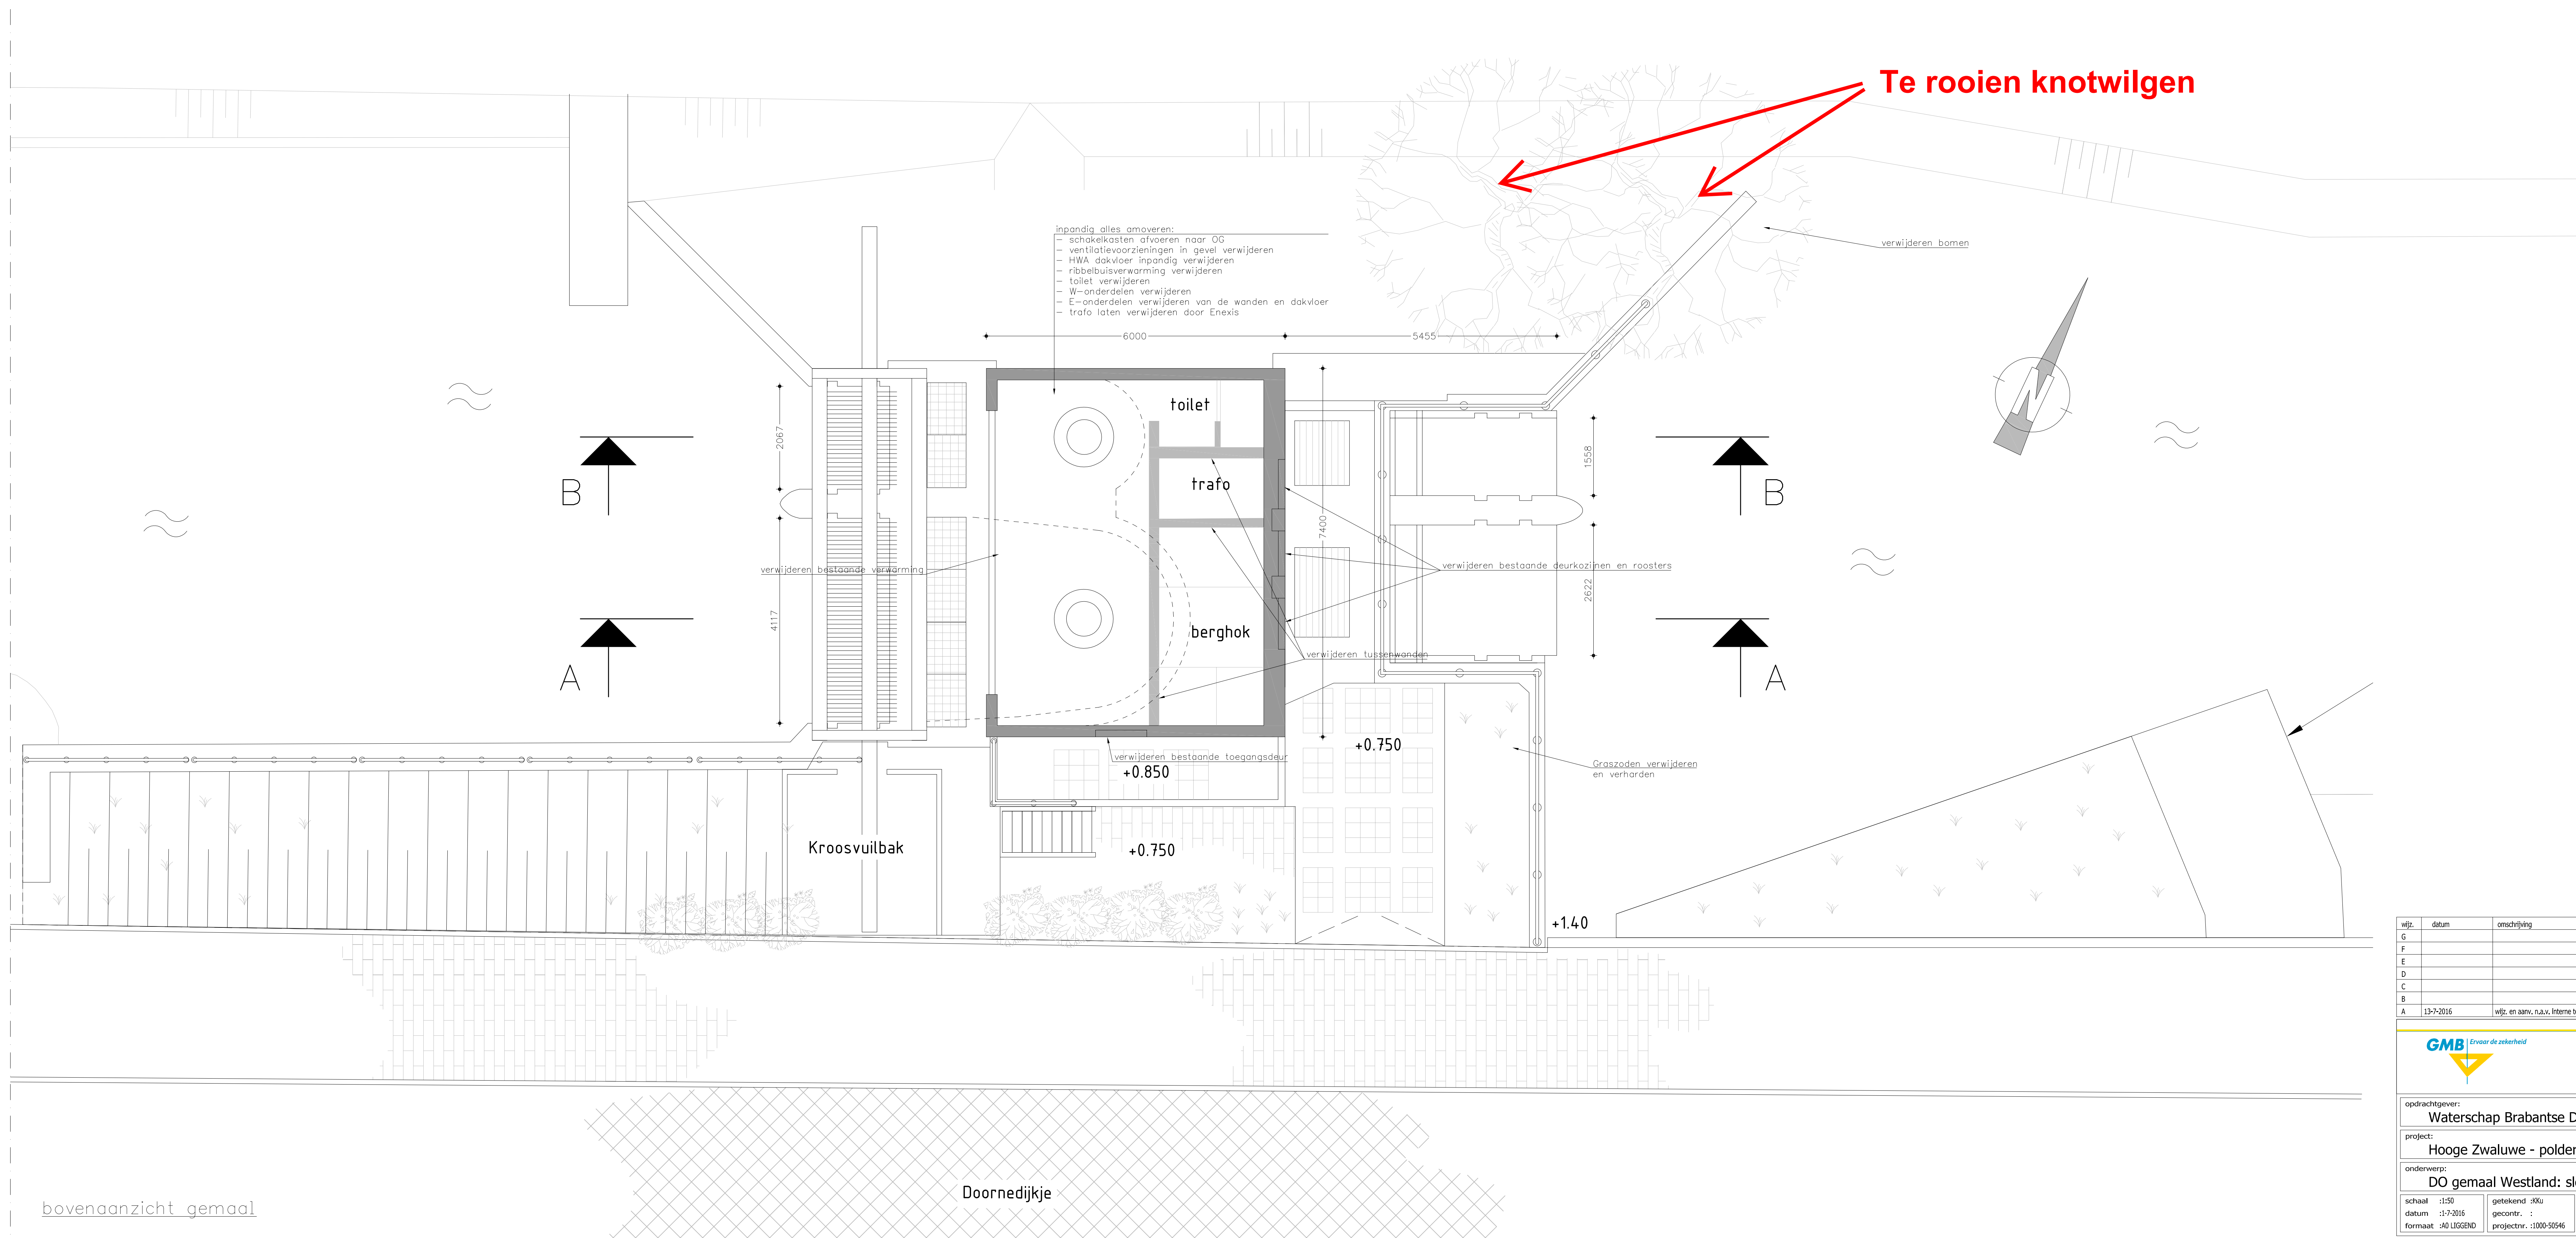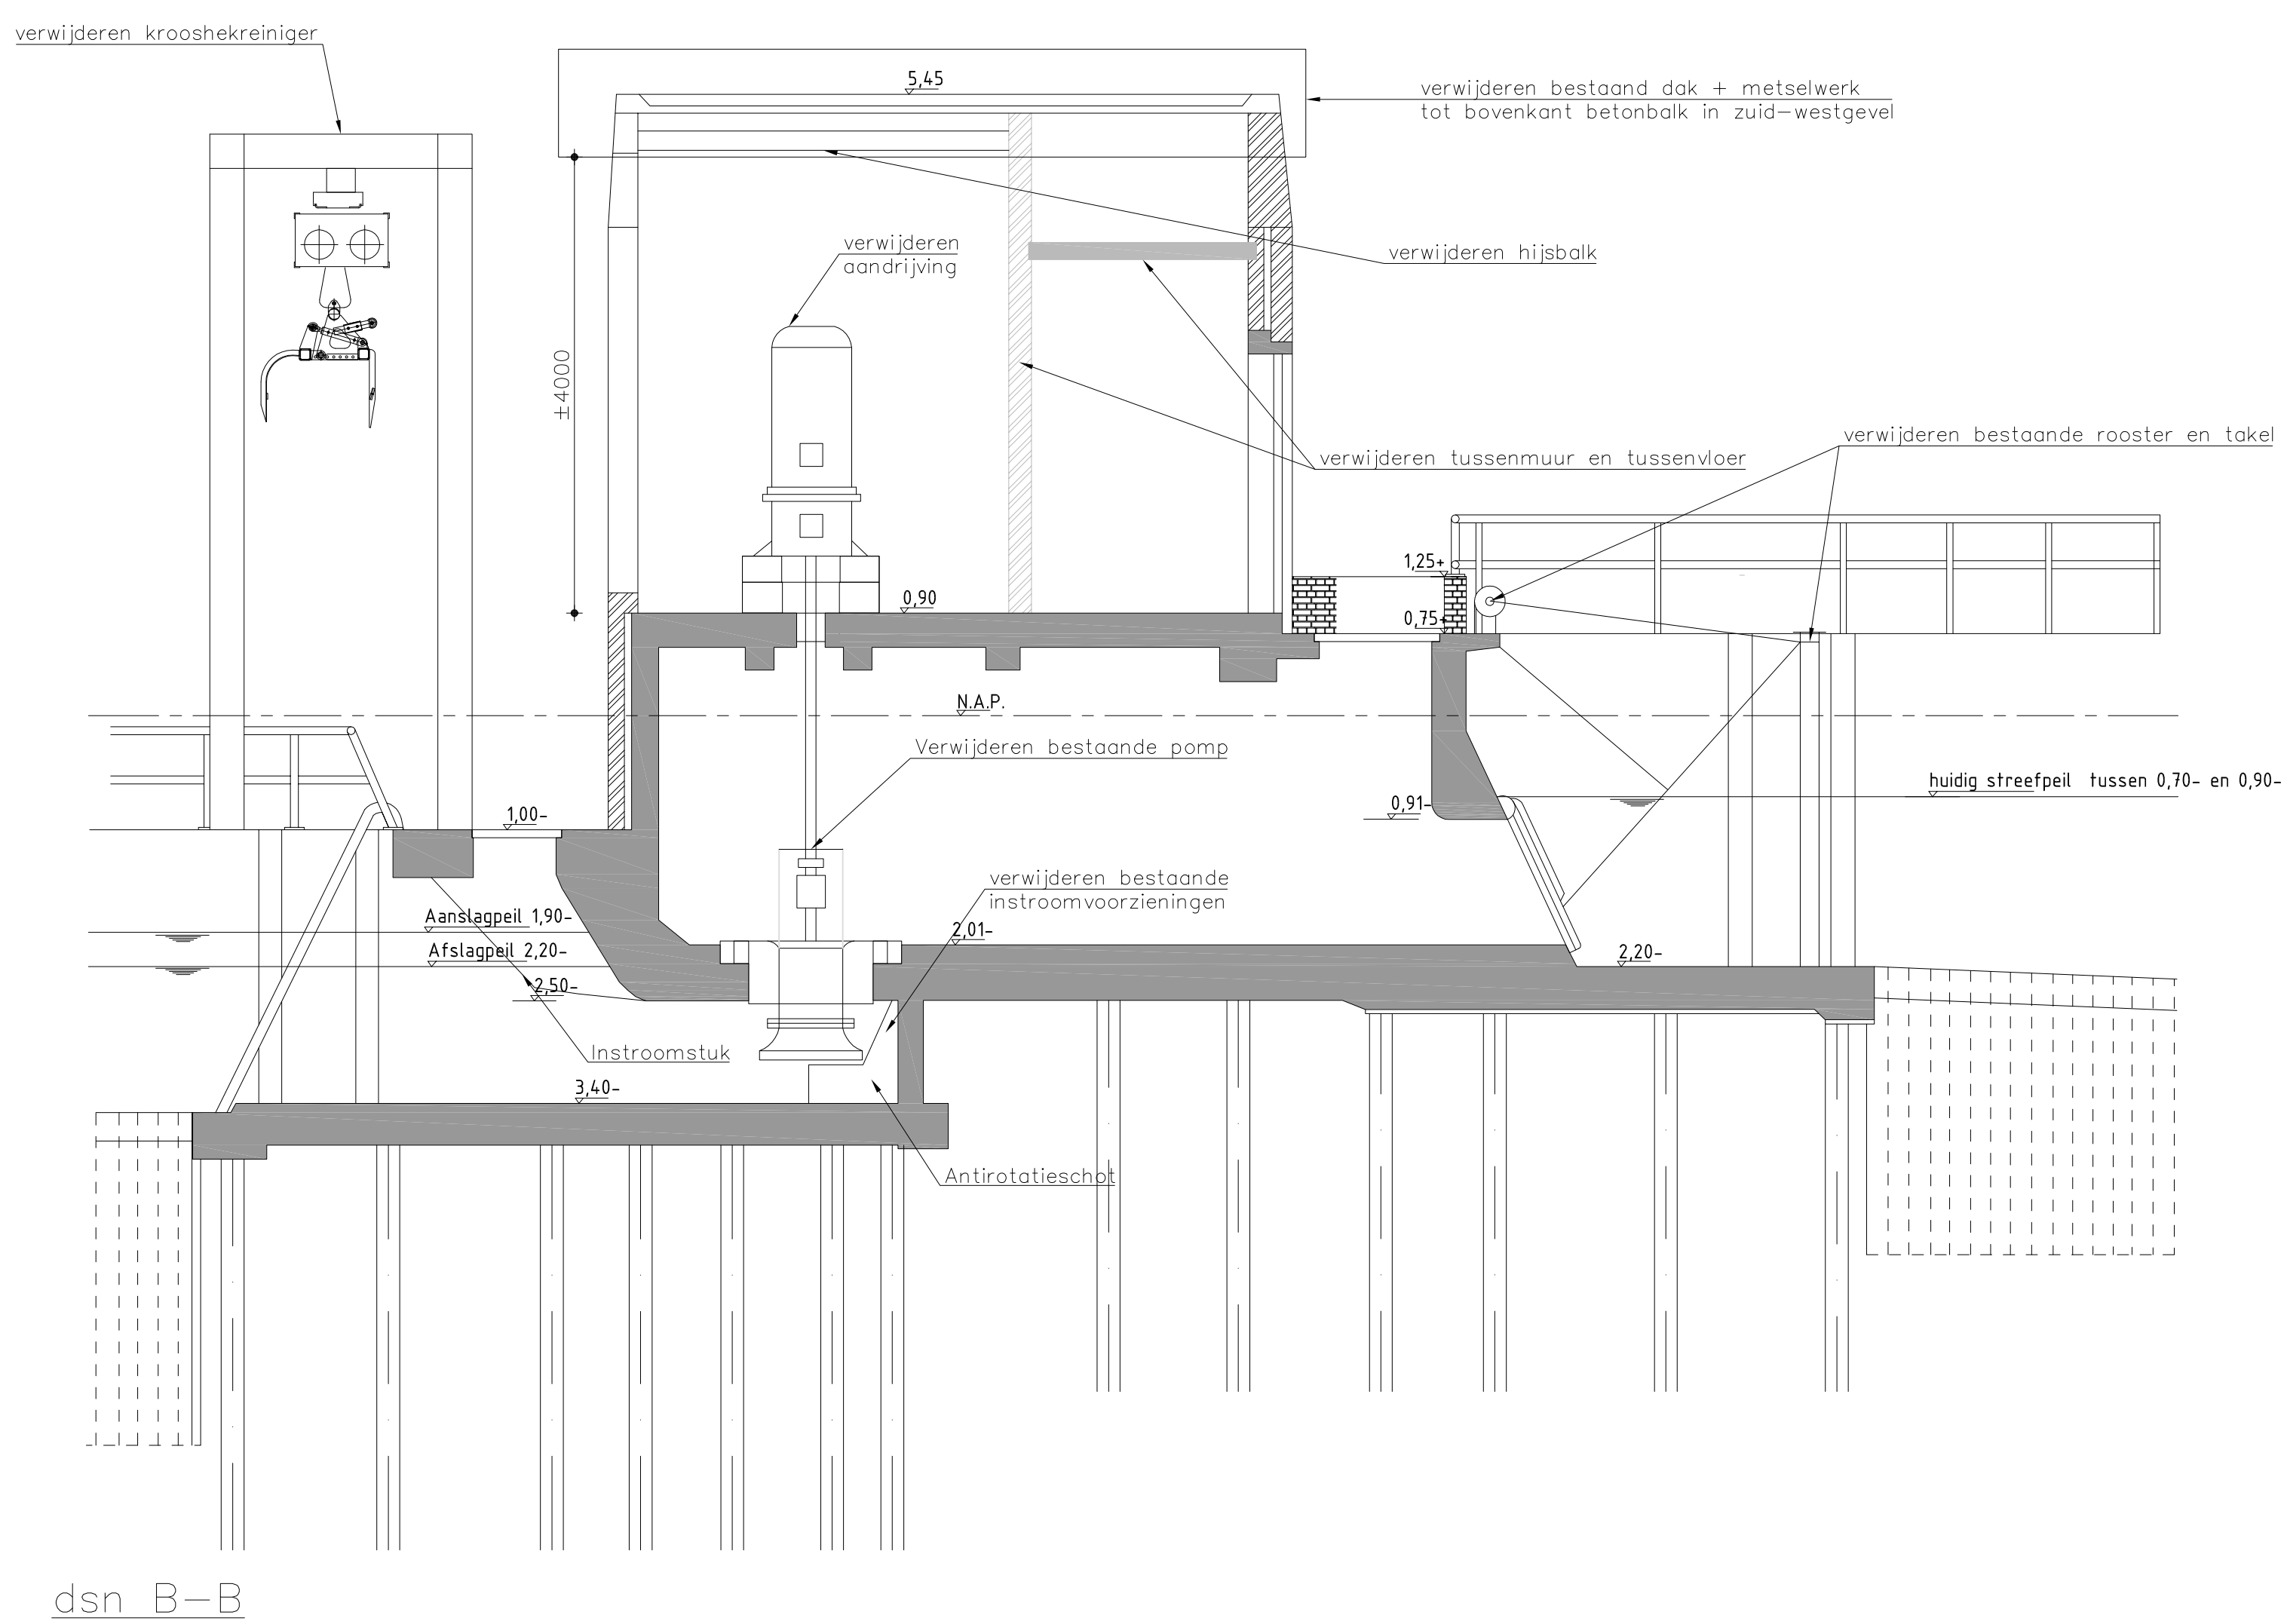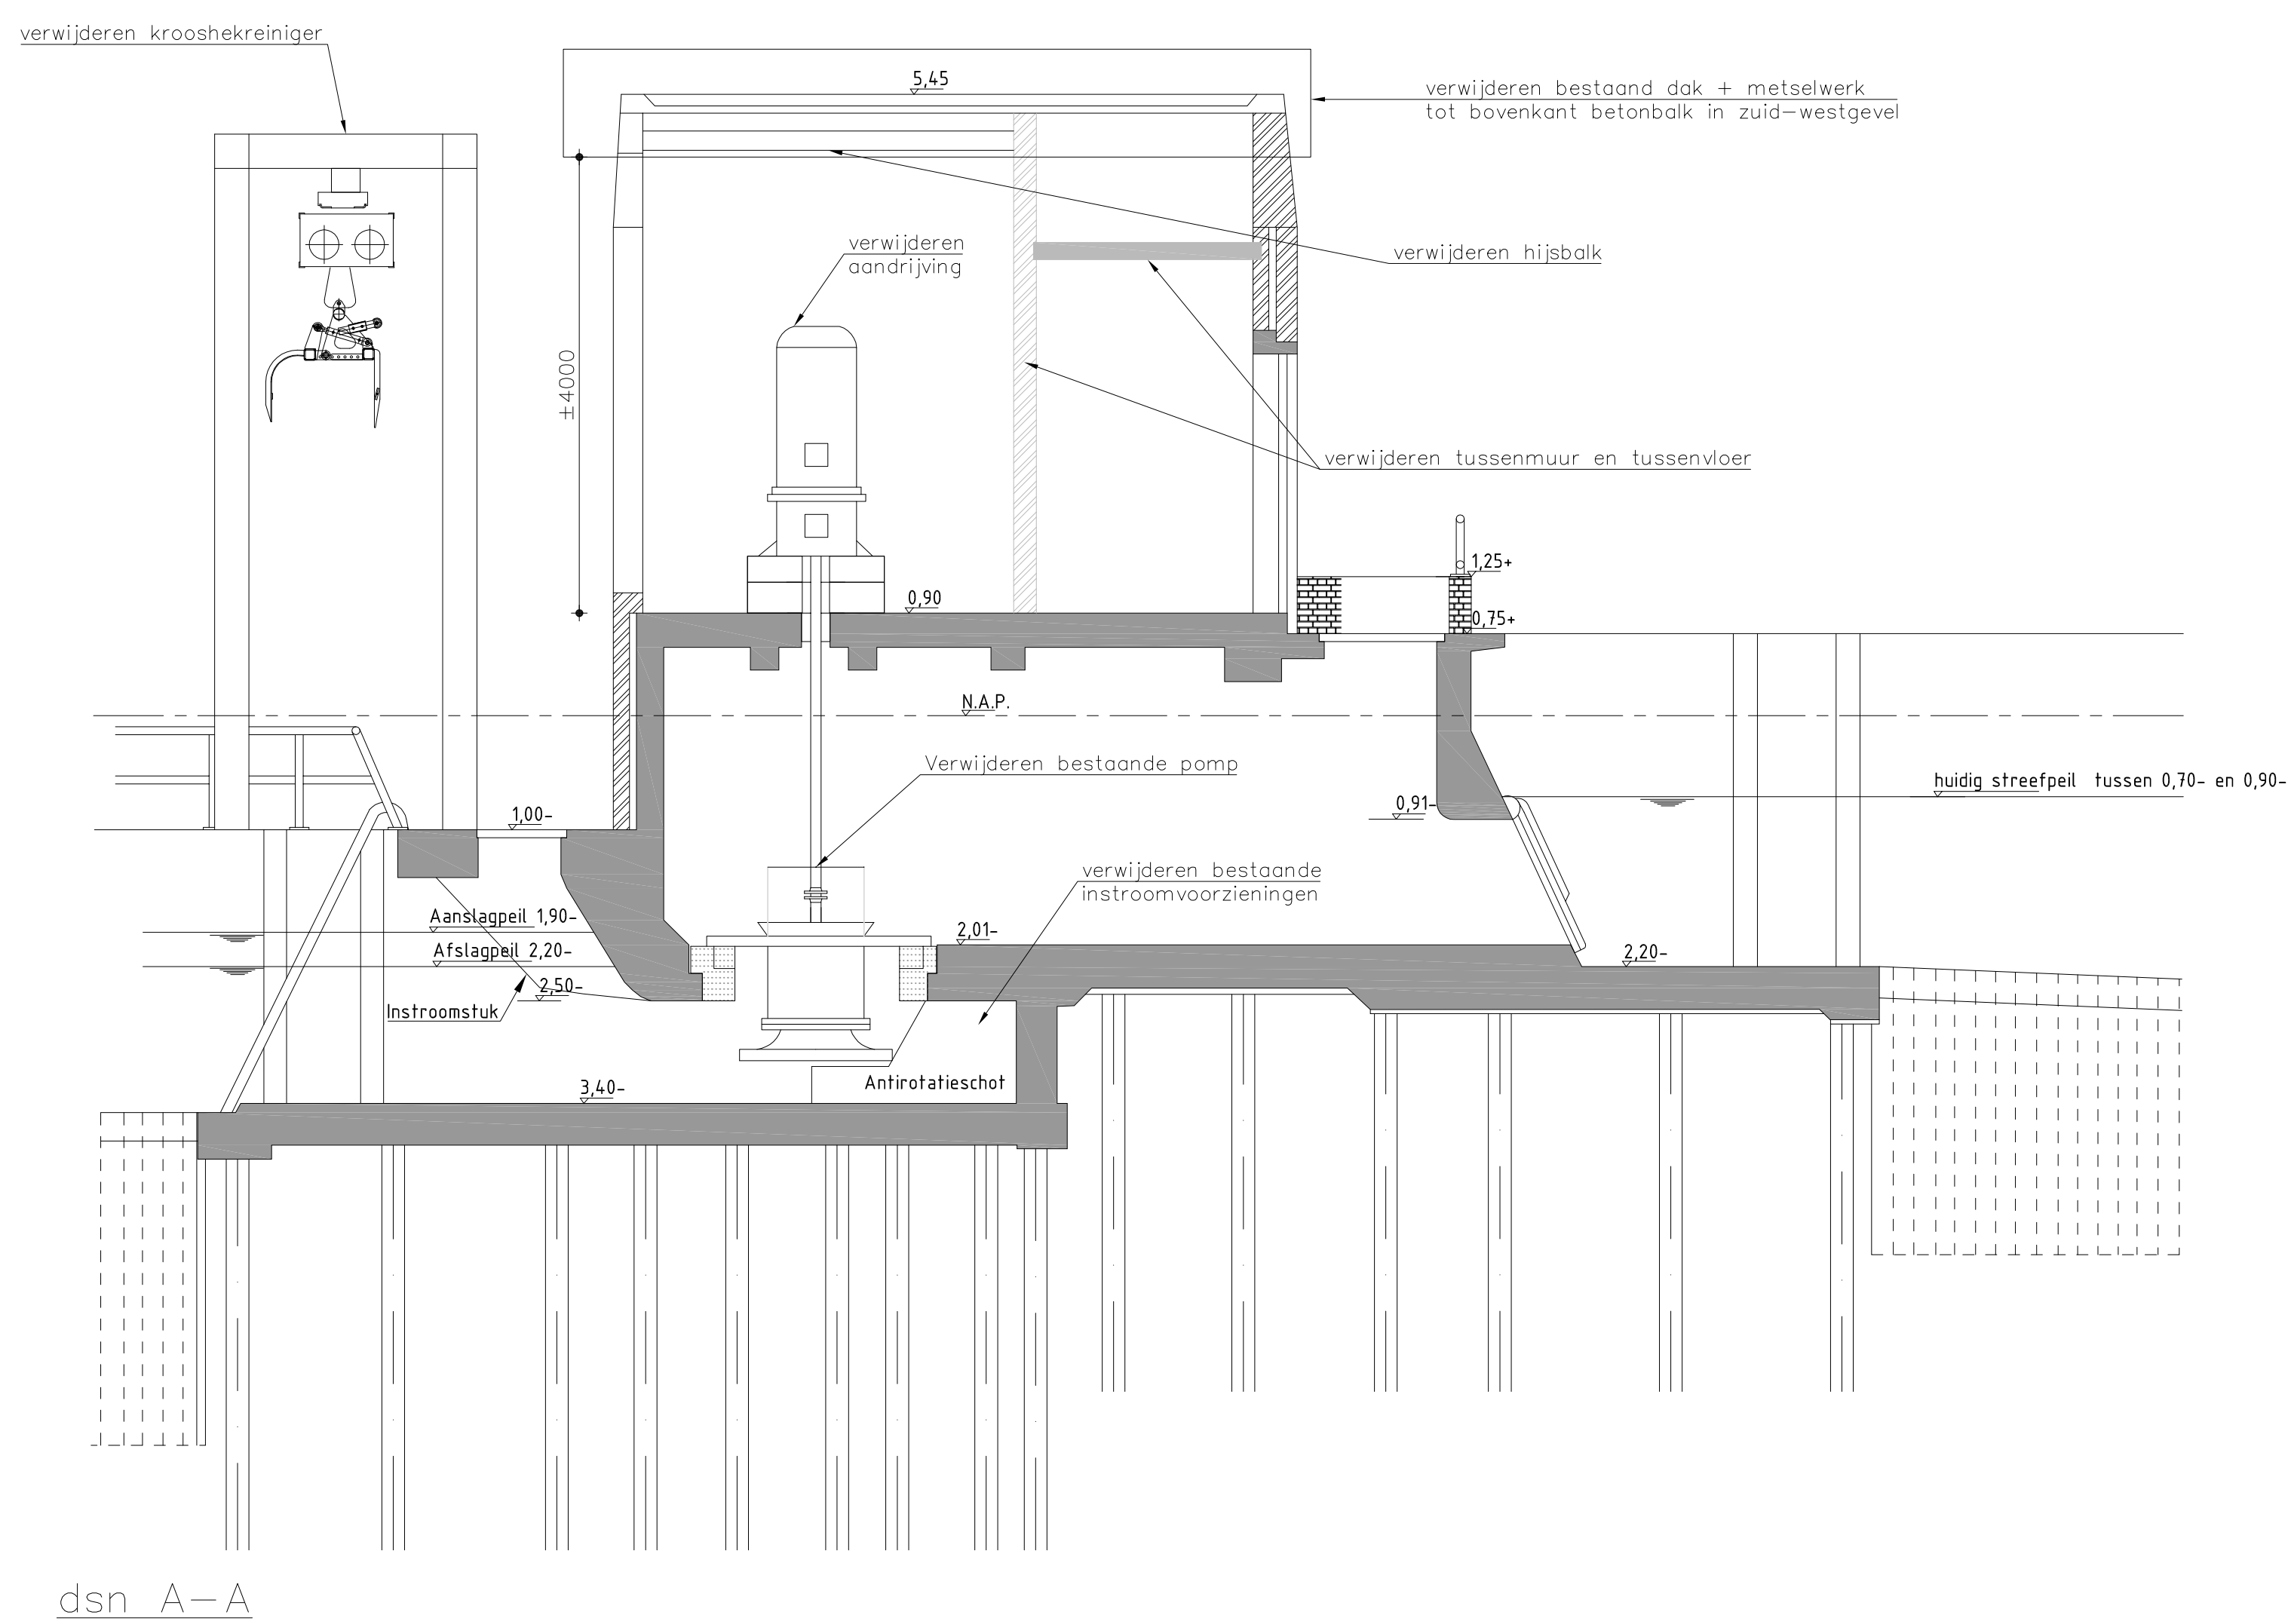

wfj.	datum	omschrijving	per.	get.
G				
F				
E				
D				
C				
B				
A	13-3-2016	wfj. en aann. n.a.v. interne toetsingen		IKU

GMB Ernst de zeeheld	
opdrachtgever: Waterschap Brabantse Delta	
project: Hooge Zwaluwe - poldergemalen Emilia en Westland	
onderwerp: DO gemaal Westland: sloopwerkzaamheden	
schaal: 1:50	getekend: IKU
datum: 13-3-2016	gecontr.: :
formaat: A0 LIGEND	projectnr.: 1000-50546
status: definitief	
1000-50546-2101	

GMB Chiel B.V.	
Opleiding: 11	
1000-50546-2101	
Postbus 2	
4041 ZG - OHEUSEN	
T: (0488) 44 94 49	
F: (0488) 44 28 56	
E: info@gmb.nl	