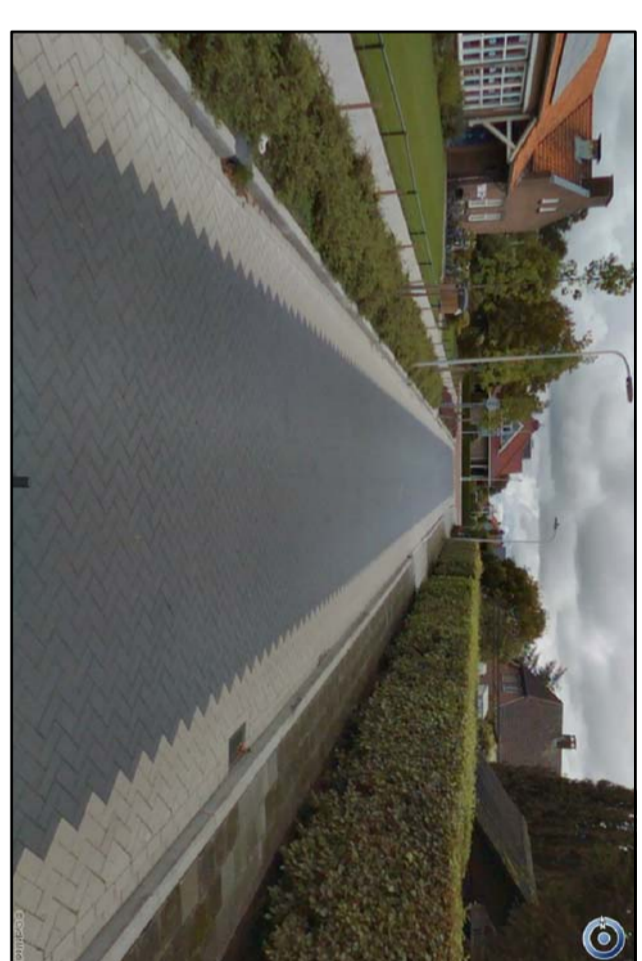


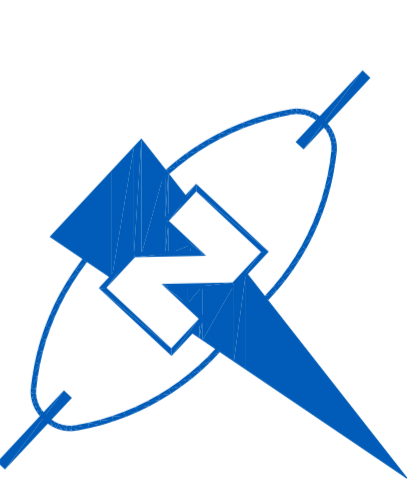
Dwarsprofiel



kleur: Ferro nova & Terracotta



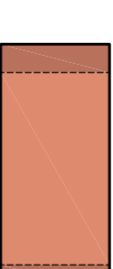
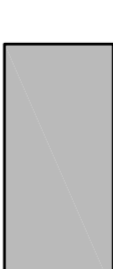
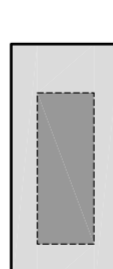



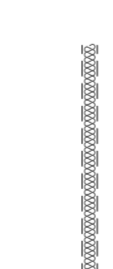

Voorbeeld bestrating

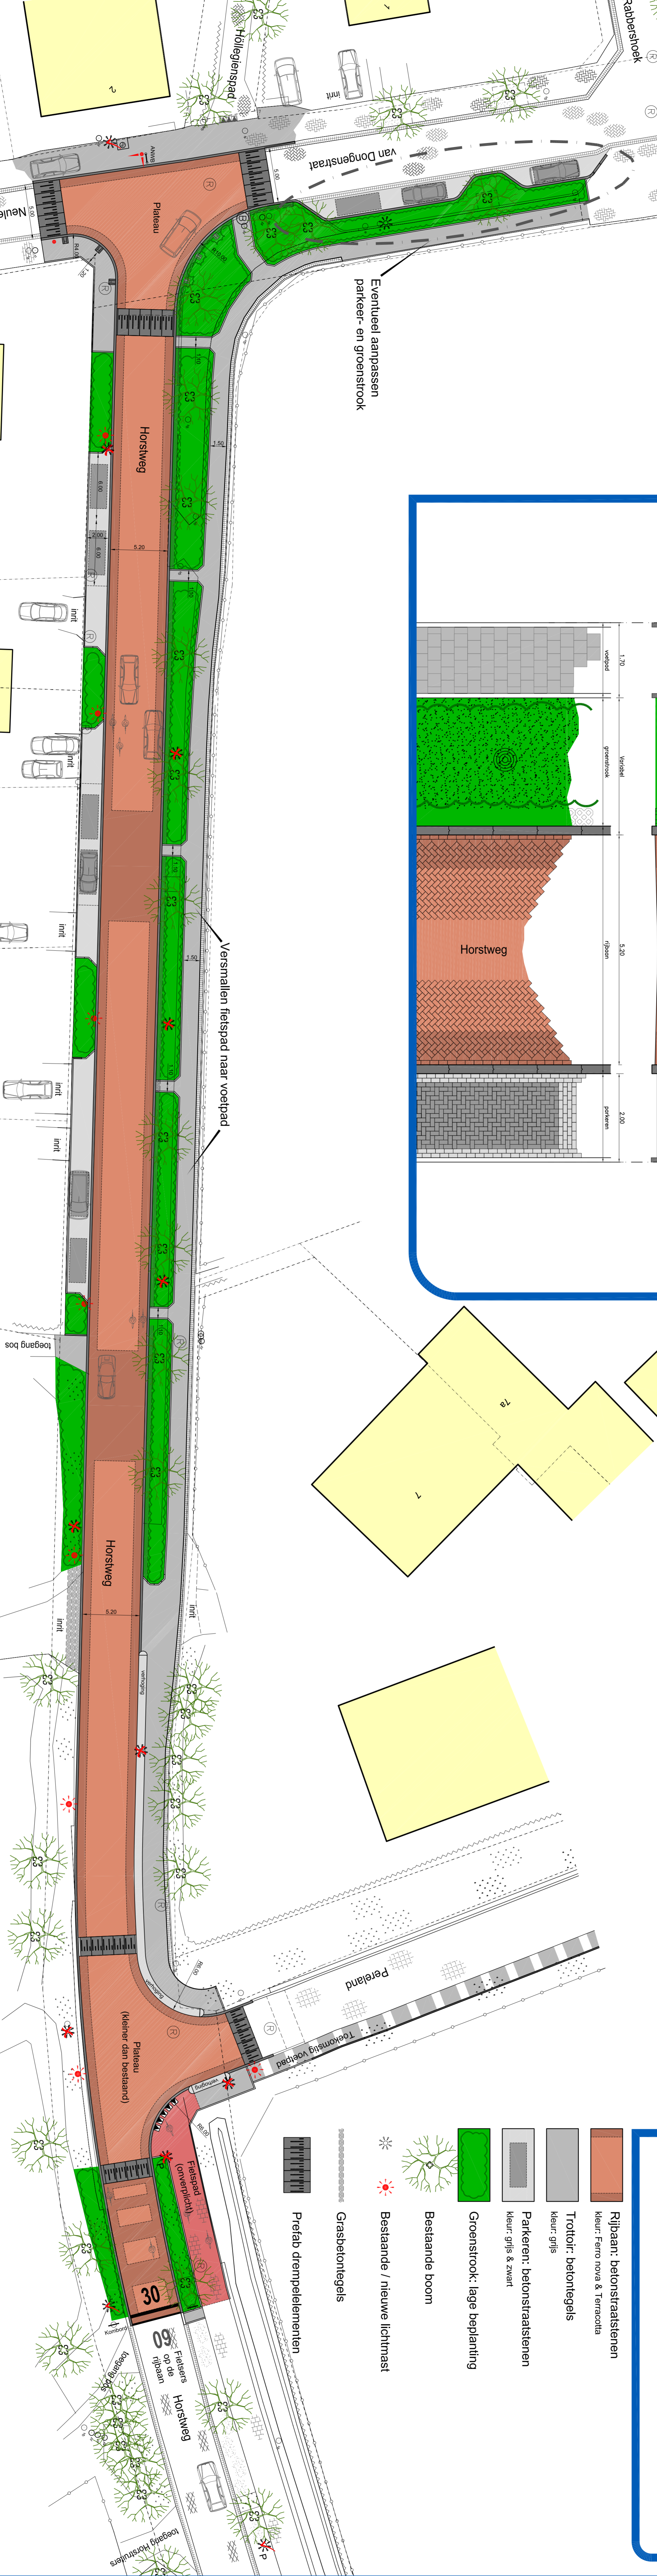


Schaal 1:500

Gemeente
Raalte

Ontwikkeling, Realisatie & Beheer,
Team Ruimte

-  Rijbaan: betonstraalstenen
kleur: Ferro nova & Terracotta
-  Trottoir: betonlegels
kleur: grijs
-  Parkeren: betonstraalstenen
kleur: grijs & zwart
-  Groenstrook: lage beplanting
-  Bestaande boom
-  Bestaande / nieuwe lichtmast
-  Grasbetonlegels
-  Perfor. drempel-elementen



Definitief ontwerp

Horstweg Broekland

28-04-2016