



 


West gevel
1 : 100

Zuid gevel
1 : 100

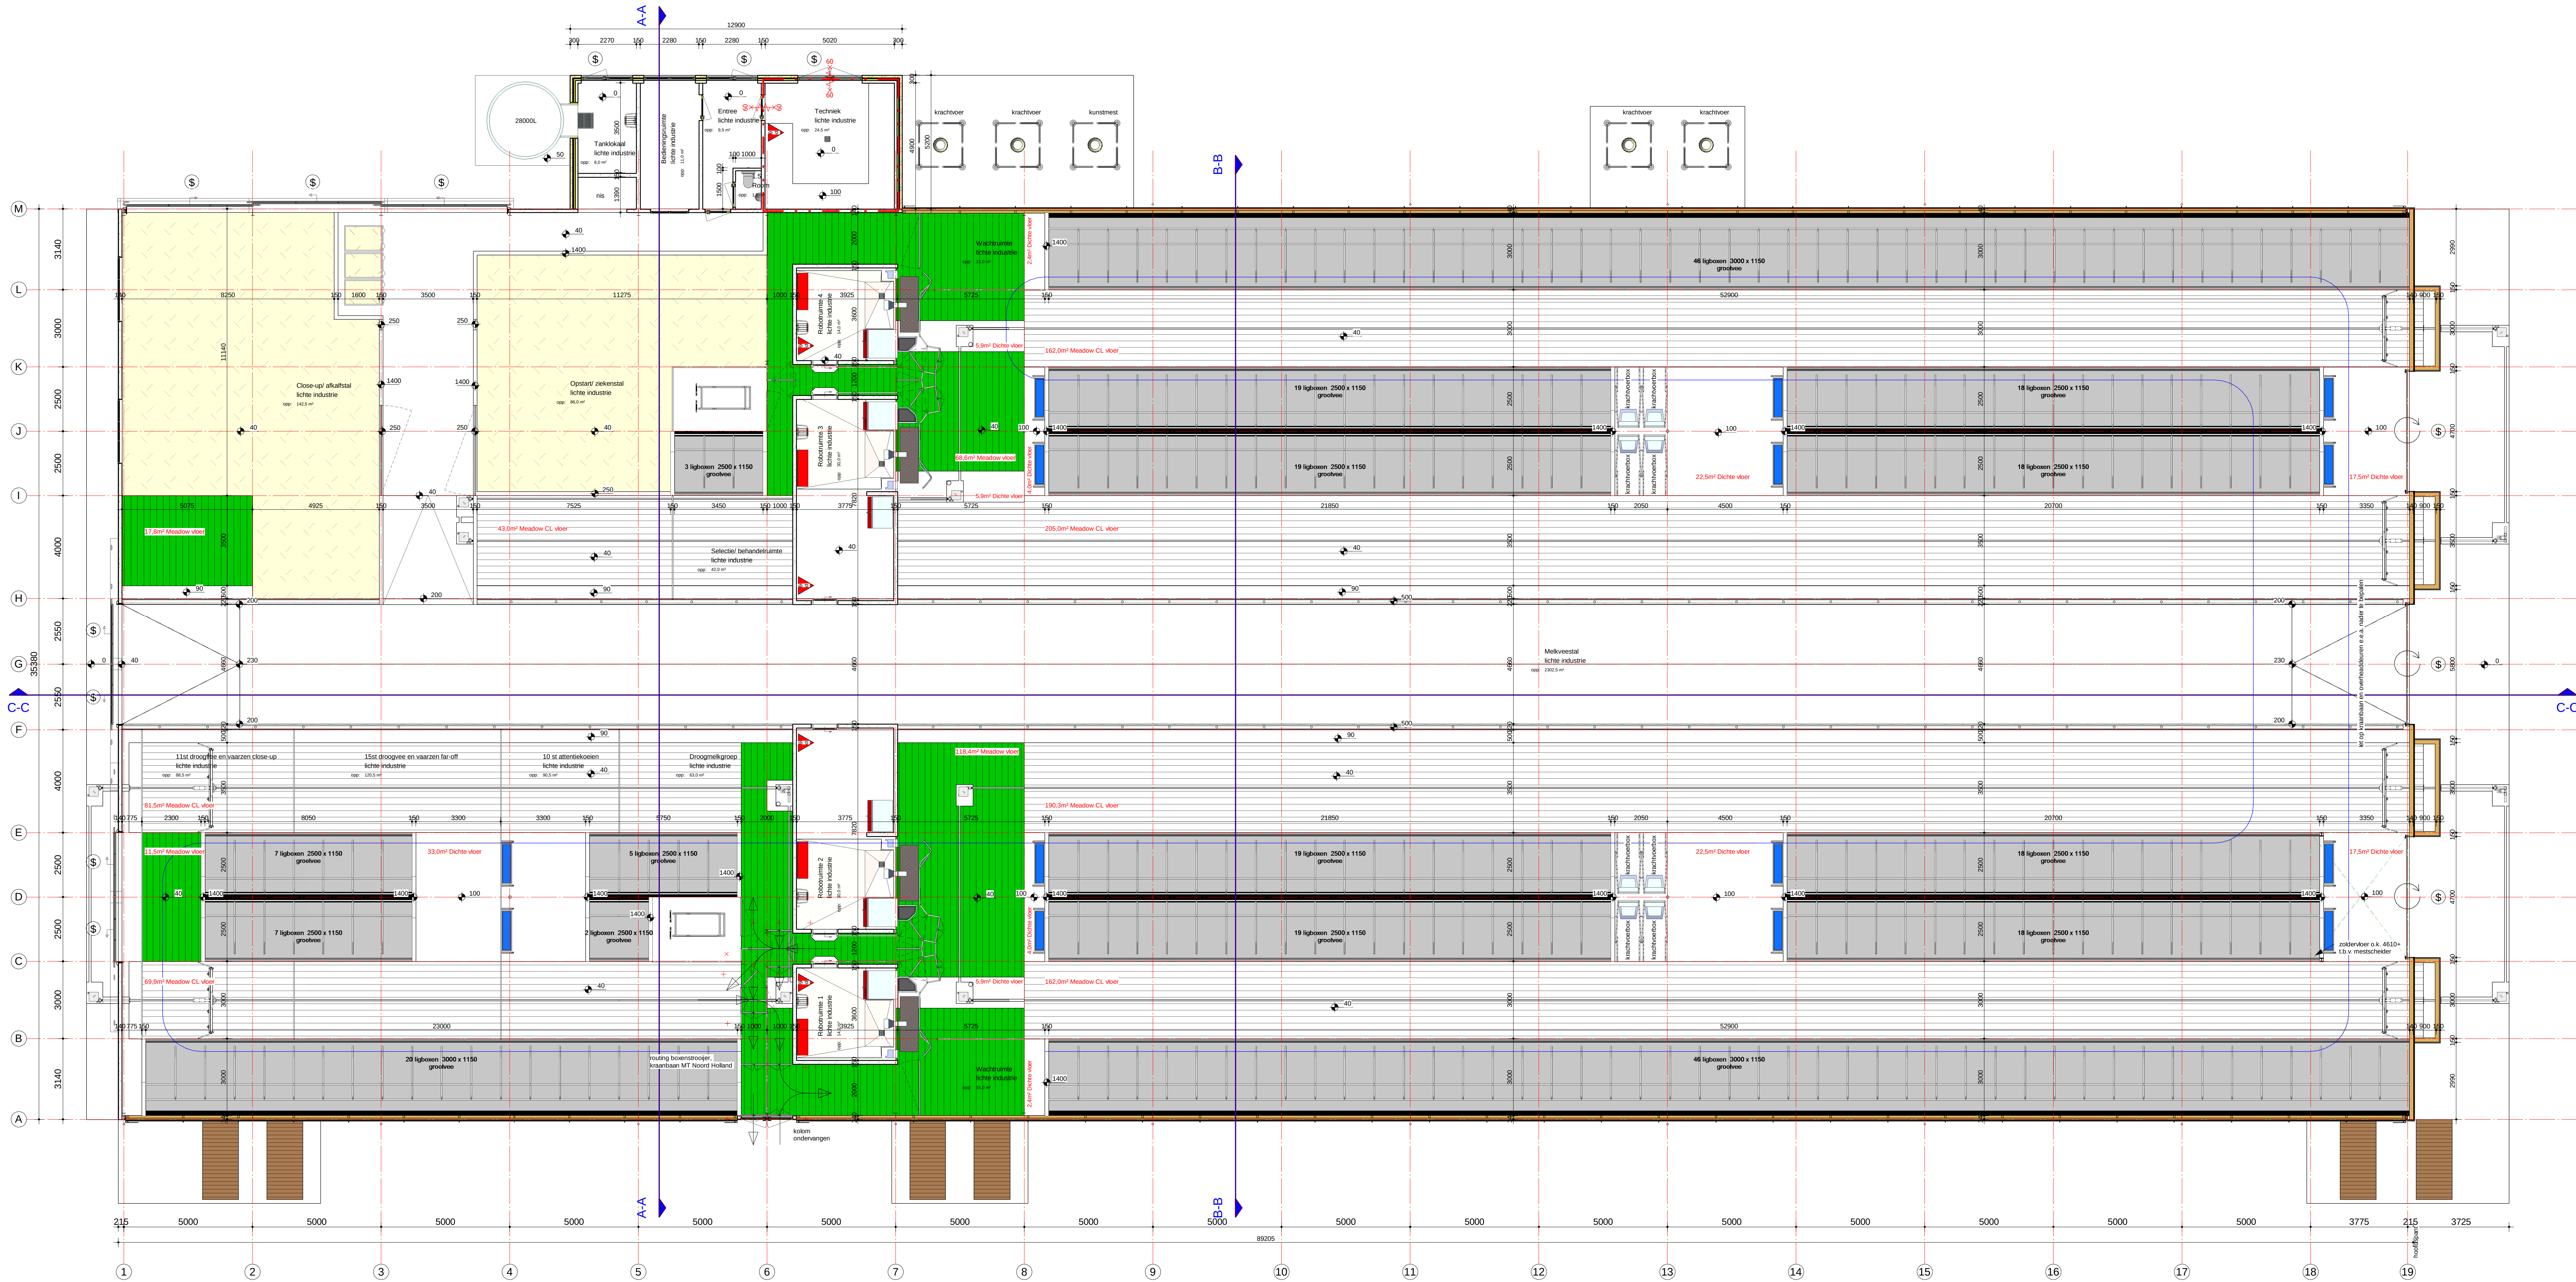

begane grond
1 : 100

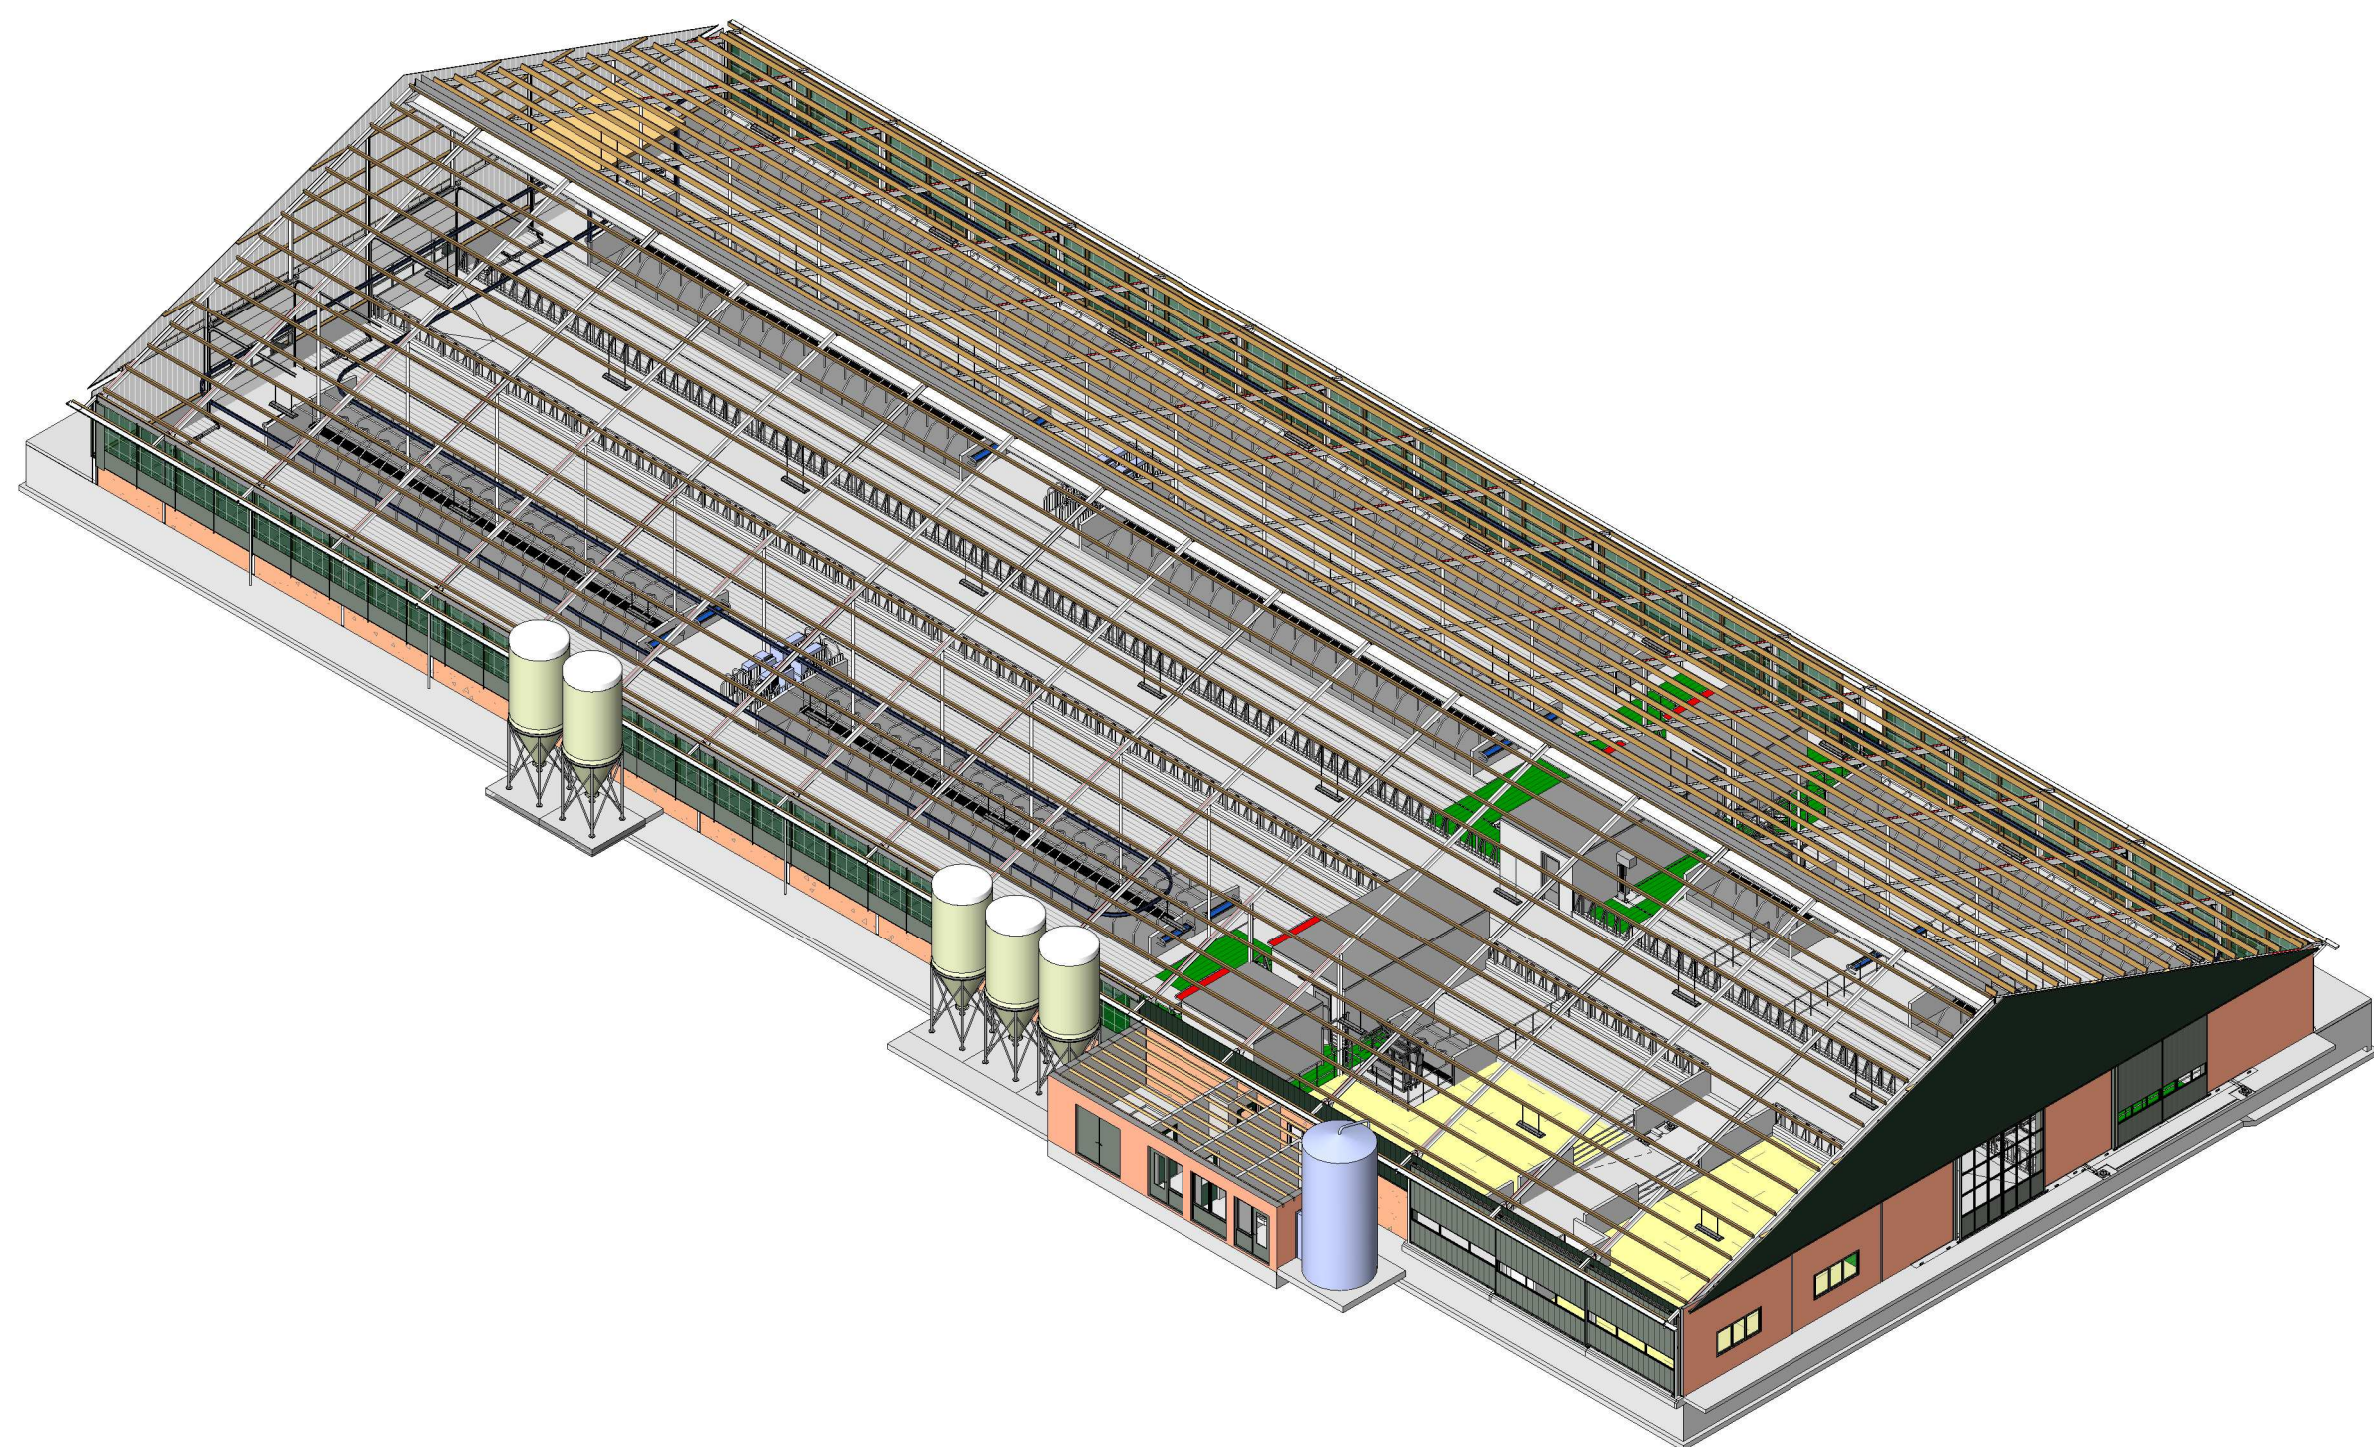

3D isometrie

Bouwdeel	BVO	NVO	Bruto inhoud	Netto inhoud
Nieuw				
metversterk	3266,5 m ²	3168,5 m ²	23862,1 m ³	22971,6 m ³
	3266,5 m ²	3168,5 m ²	23862,1 m ³	22971,6 m ³

renvooi

wanden	in het werk gestort beton	brand	poederbuiser vulgewicht in kg.
	prefab beton	(S)	zonder sleutel of los voorwerp te openen
	metsteelwerk	S+V/V+V+8	deur: zelfsluitend... minuten brandverend
	kalkeandsteen	- - - - -	brandcompartiment: WEDBO: 60 minuten
	damwand	- - - - -	damwand
	sandwichpaneel	- - - - -	rotering HWA

vloeren

	betonvloer in het werk gestort
	betonvloer prefab beton



renvooi voorzieningen

elektrische- en noodstroomvoorziening	NEN 1010, NEN 1041, NEN 3134
gevoelingsvoorziening	NEN 1010
inbraakverhindering	NEN 5087, NEN 5096 weersand klasse 2
afvoer van afvalwater en fectien	NEN 3215, NEN 3216
lucht: Waterdicht	NEN 3215
afvoer van hemelwater, riwastroom	NEN 3215, NPT 3216

kleuren- materiaalstaat

alle dak en gevelmateriaal vóór aan brand rookklasse volgens onderstaande voorlichten:	rookklasse: rookklasse: 62
- buitenzijde: eukklasse: 6	
- binnenzijde: eukklasse: 6	

onderdeel	materiaal	kleur
kogelgoot	kunststof	RAL 6005 donker groen
windbreukel	kunststof	RAL 6005 donker groen
kerflijst onder verdpas	prefab beton met grind	donker rood (als bestaand)
metsteelwerk kogelgoot	metsteelwerk	donker rood (als bestaand)
beplating kogelgoot	kalkeandsteen	RAL 6005 donker groen
spouwmuur afbouw	kalkeandsteen, isolatie, luchtpouw, baksteen verticaal in tegelverband	donker rood (als bestaand)
dak daklijst dakgoot	vezelcement golfplaat	Grijs
overvaldeuren	groot plaat werk	RAL 9010 gebroken wit
schuifdeuren	aluminium	RAL 7015 licht grijs
kozijnen	sluis paneeldeuren v. lichtbronnen	RAL 7005 mus grijs
deuren	getint glas sandwichdeuren v. lichtrook	RAL 7005 mus grijs
	kunststof	RAL 7005 mus grijs
	sandwich kunststof	RAL 7005 mus grijs

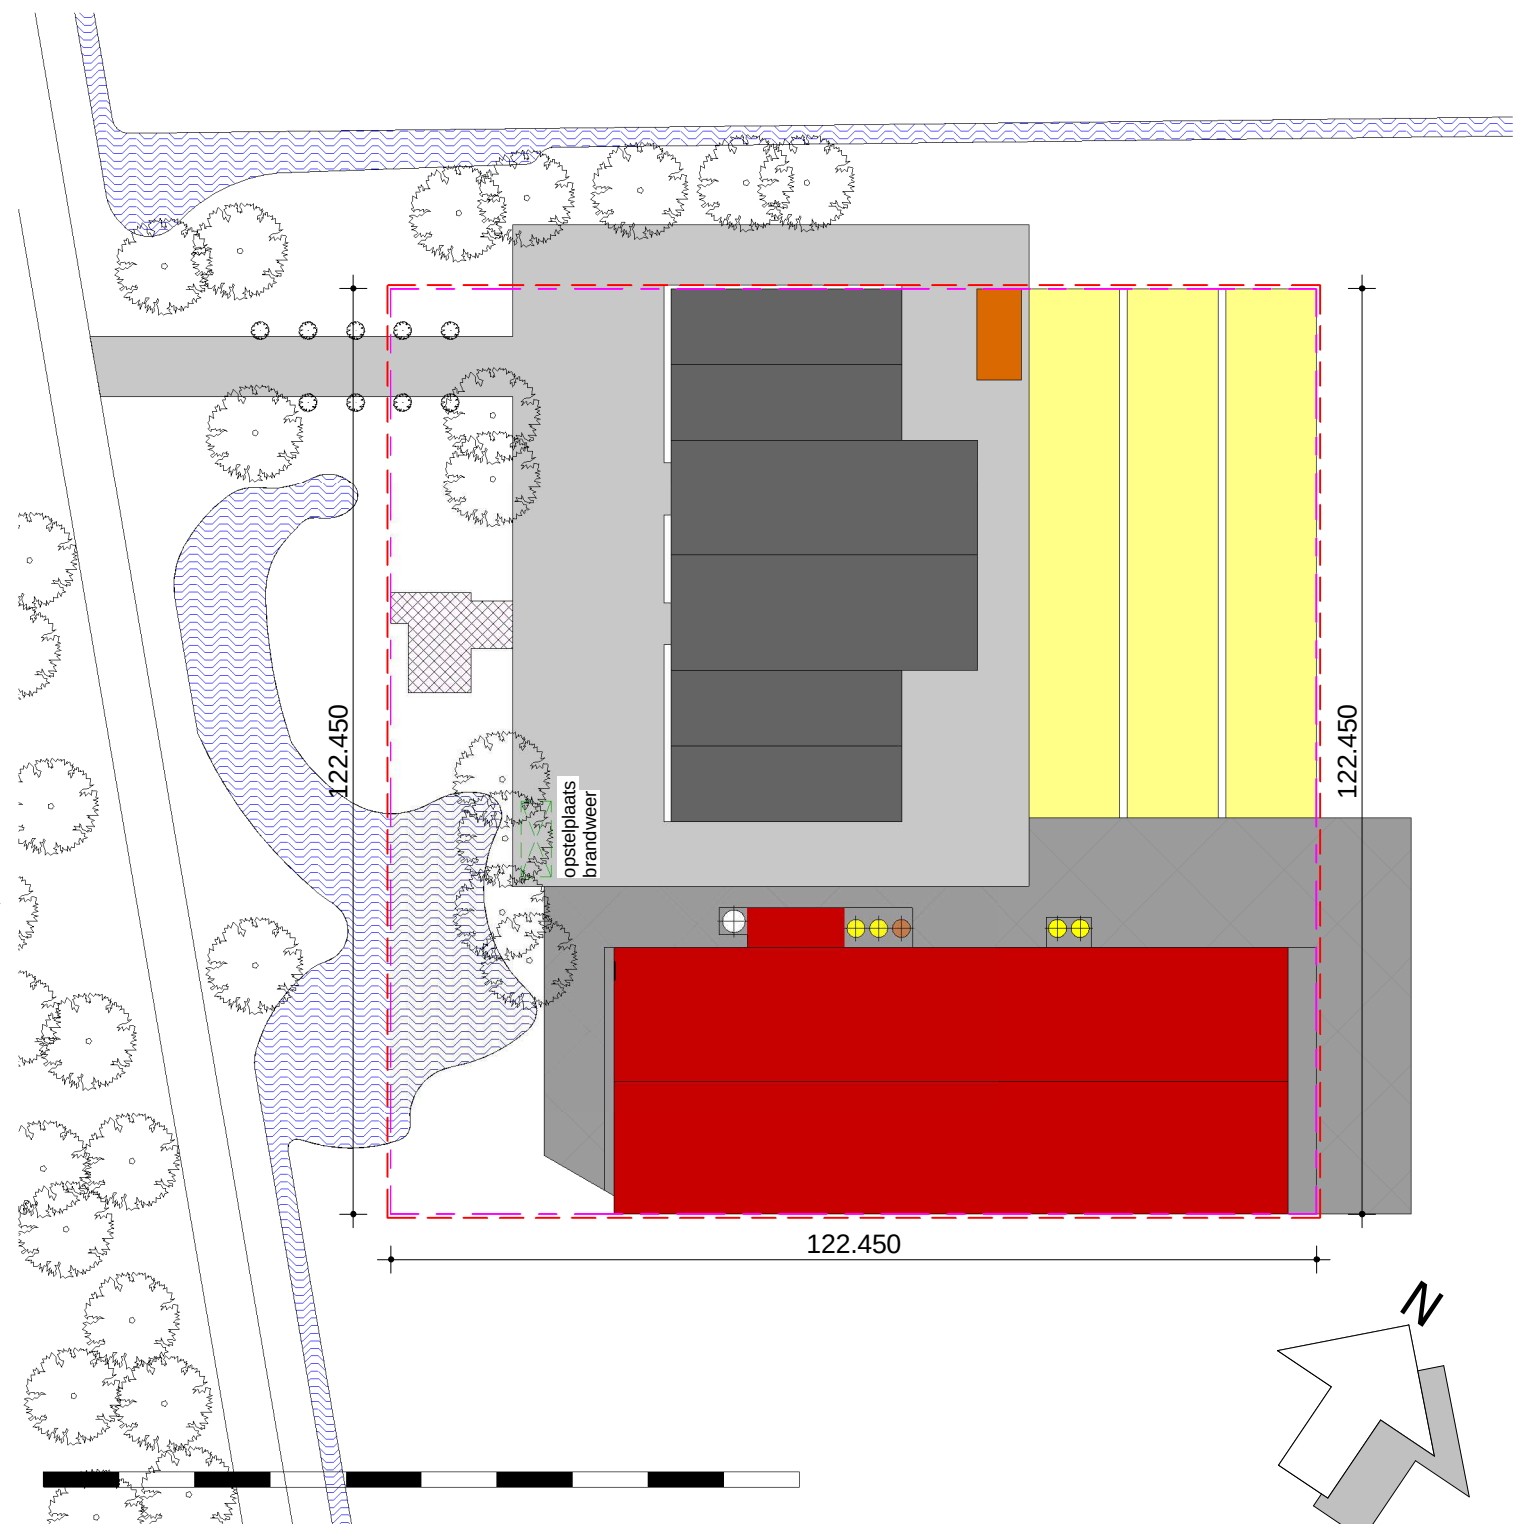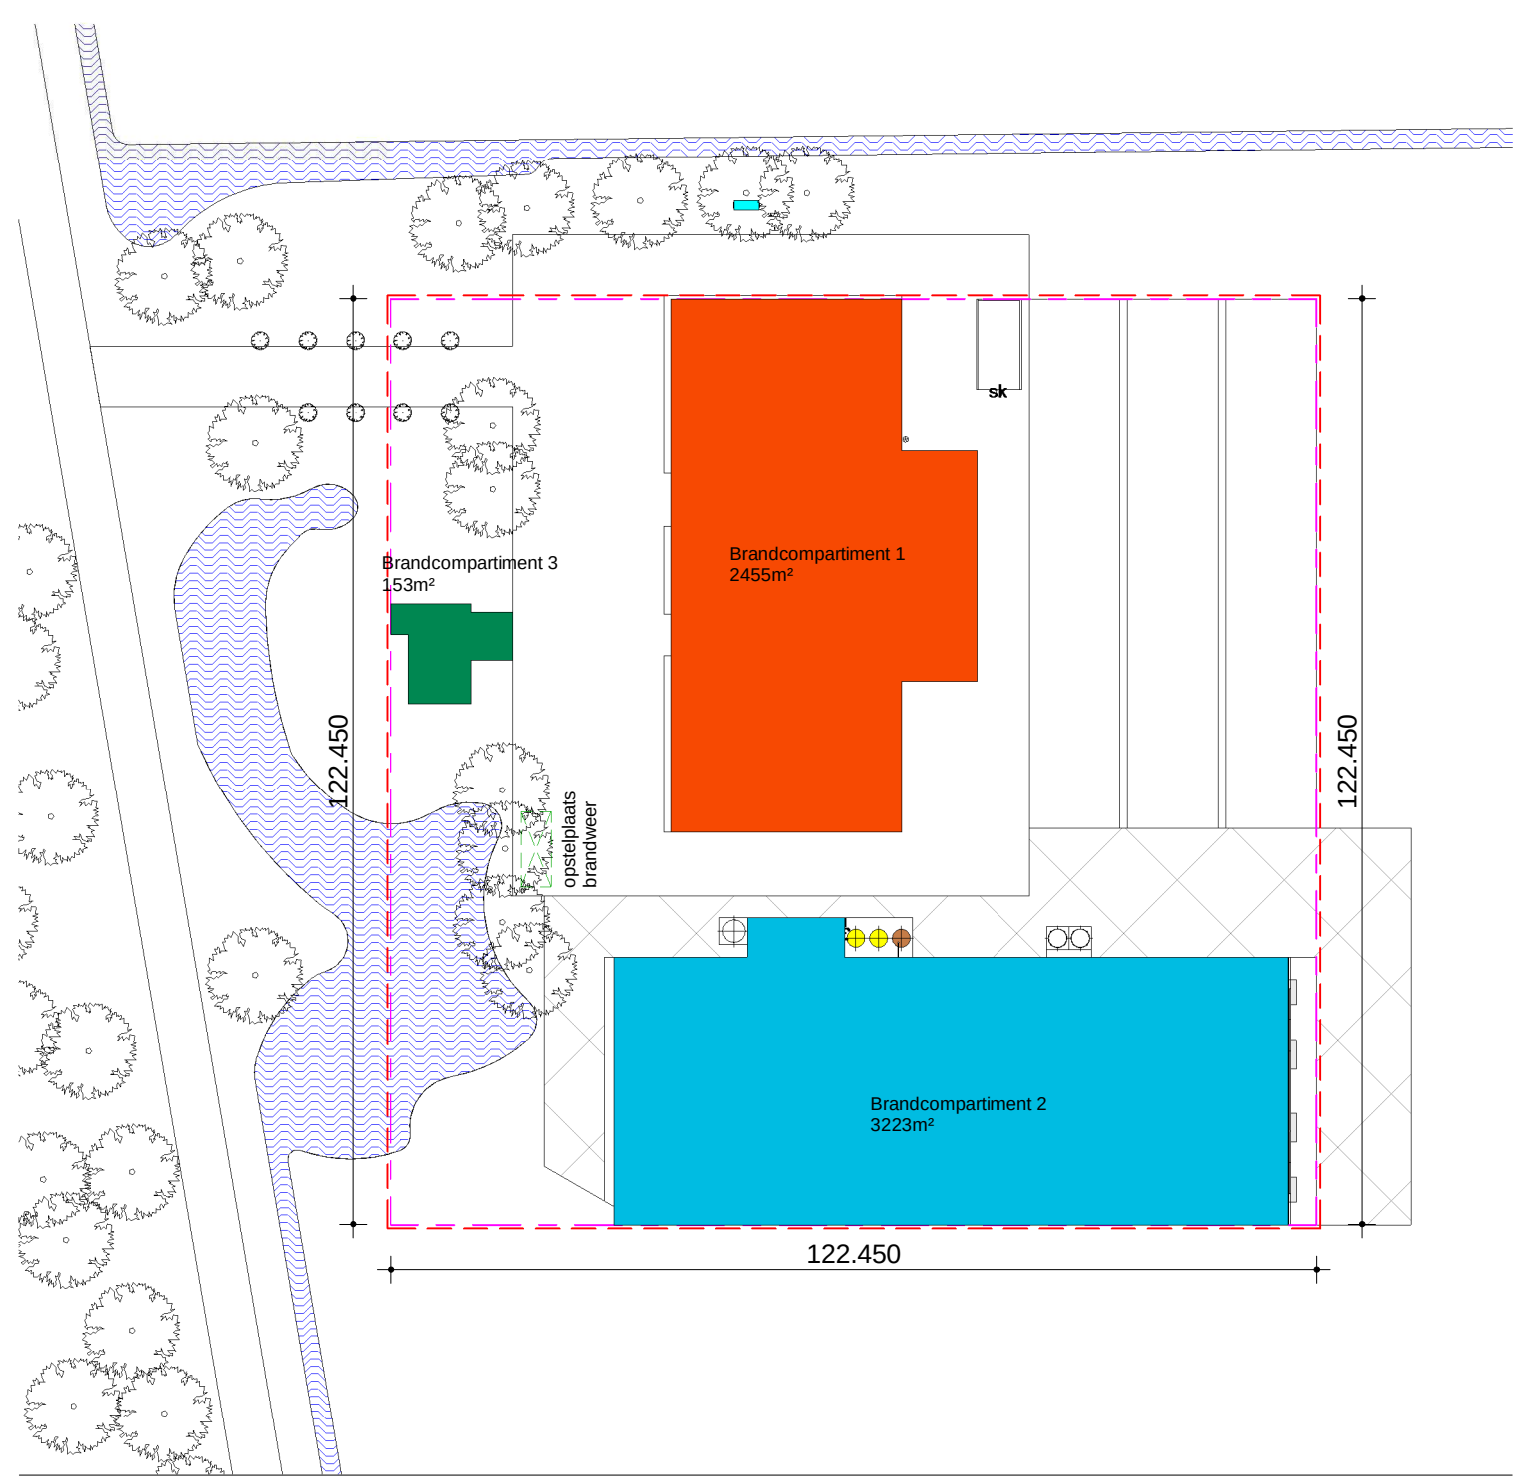

renvooi situatie

bebouwing bestaand	vaste mestopslag	Kadastrale gemeente:	Wieringermeer
bebouwing nieuw	watergang	Secie:	G
beplanting	waterdicht	Nummer:	553
bestaande erfverharding	2 greis inrichting		
nieuwe erfverharding			
ruwvoetopslag			

alle maten in het werk controleren
constructies volgens opgave constructeur

WERKNO. VIJ004-01	WERK Nieuwbouw melkveestal aan de Groetweg 11 te Middenmeer
BLAD B.A.01	OPDRACHTGEVER Mrs. Vijverberg - Wildeboer Postadres: Groetweg 11, 1775PA Middenmeer Postadres: Cultuursweg 9, 1775RA Middenmeer
SCHAAL 1:100 1:1000	HANDTEKENING OPDRACHTGEVER G. de Weerd
PROJECTADVISEUR E. van den Hengel	OPDRACHTGEVER K. de Weerd
DATUM 11-08-2016	OPDRACHTGEVER K. de Weerd
WISSELS A B C	OPDRACHTGEVER K. de Weerd
OPDRACHTGEVER Mrs. Vijverberg - Wildeboer Postadres: Groetweg 11, 1775PA Middenmeer Postadres: Cultuursweg 9, 1775RA Middenmeer	OPDRACHTGEVER K. de Weerd
