


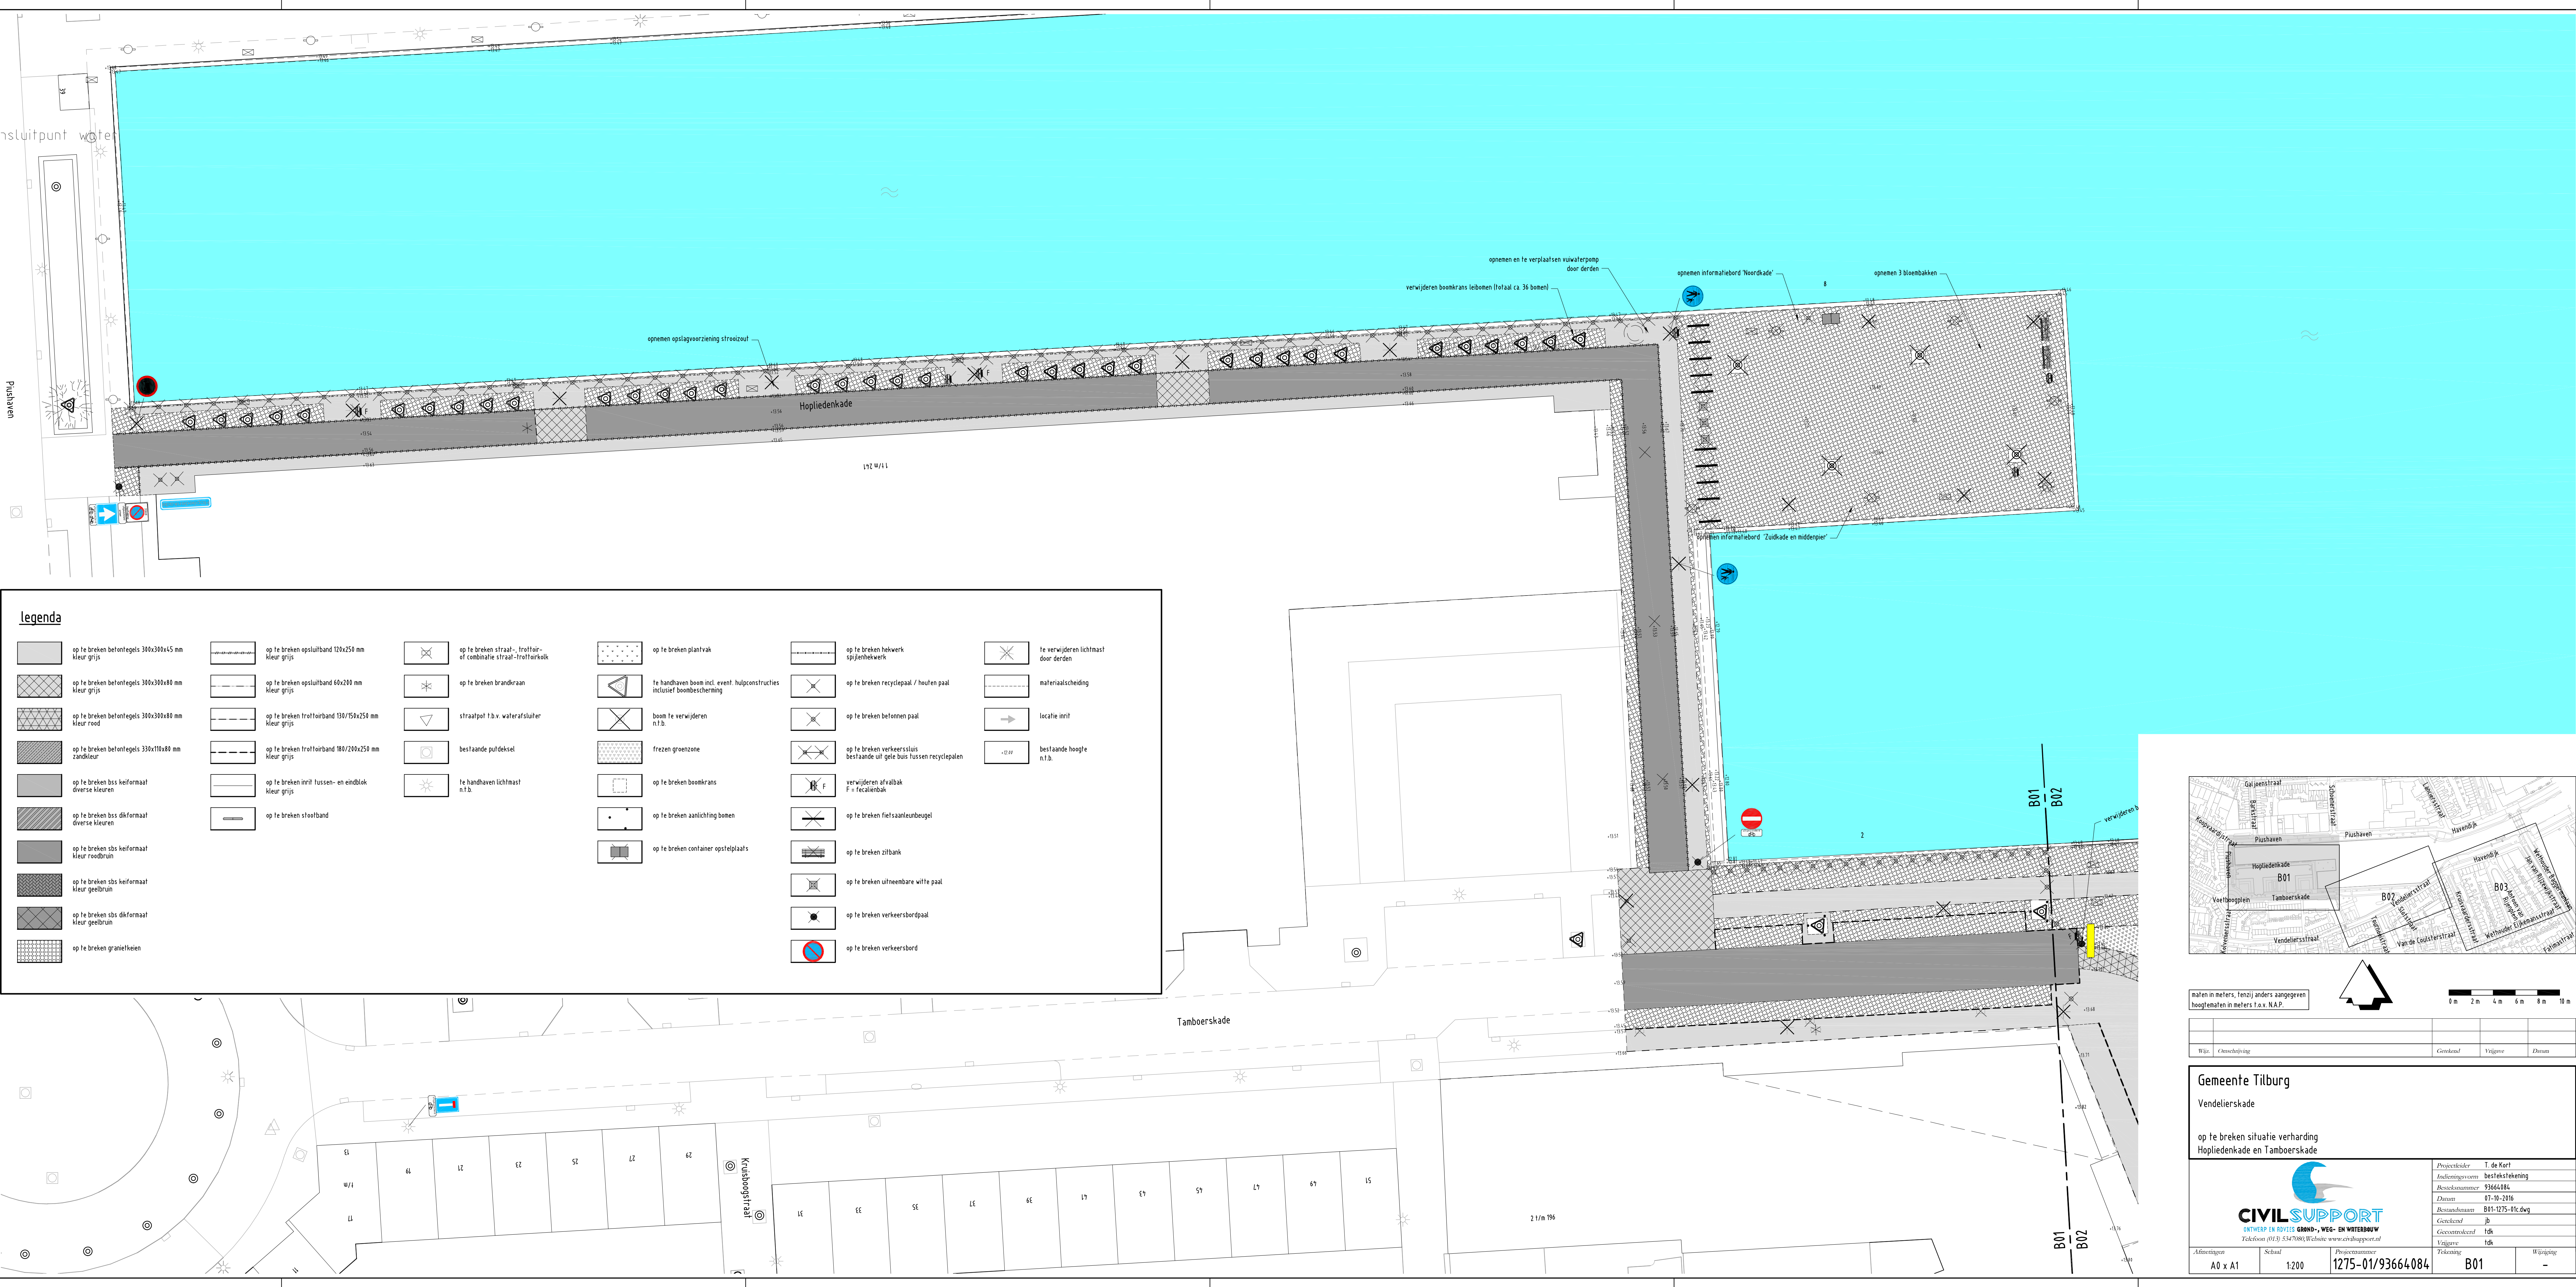

legenda

op te breken betontegels 300x300x45 mm
kleur grijs

op te breken betontegels 300x300x80 mm
kleur grijs

op te breken betontegels 300x300x80 mm
kleur rood

op te breken betontegels 330x110x88 mm
zandkleur

op te breken bss keirfoomaat
diverse kleuren

op te breken bss dkirfoomaat
diverse kleuren

op te breken sbs keirfoomaat
kleur roodbruin

op te breken sbs keirfoomaat
kleur geelbruin

op te breken sbs keirfoomaat
kleur geelbruin

op te breken granietkeien

op te breken opsluitband 120x250 mm
kleur grijs

op te breken opsluitband 60x280 mm
kleur grijs

op te breken trottoirband 130/150x250 mm
kleur grijs

op te breken trottoirband 180/240x250 mm
kleur grijs

op te breken inrit tussen- en eindblok
kleur grijs

op te breken slootband

op te breken straat-, trottoir-
of combinatie straat-trottoirkolk

op te breken brandkraan

straatpot t.b.v. watersluis

bestaande guldekse

te handhaven lichtmast
n.t.b.

op te breken plantvak

te handhaven boom incl. event. hulpconstructies
inductief boombescherming

boom te verwijderen
n.t.b.

frezen groenzone

op te breken boomkrans
n.t.b.

op te breken aanlichting bomen

op te breken container opstelplaats

op te breken hekwerk
spijlenhekwerk

op te breken recyclepaal / houten paal

op te breken betonnen paal

op te breken verkeerssluis
bestaande uit gele buis tussen recyclepalen

verwijderen afvalbak
F = fecalienbak

op te breken fietsaanleunbeugel

op te breken zitbank

op te breken uitneembare witte paal

op te breken verkeersbordpaal


op te breken verkeersbord

te verwijderen lichtmast
door derden

materiaalscheiding

locatie inrit

bestaande hoogte
n.t.b.

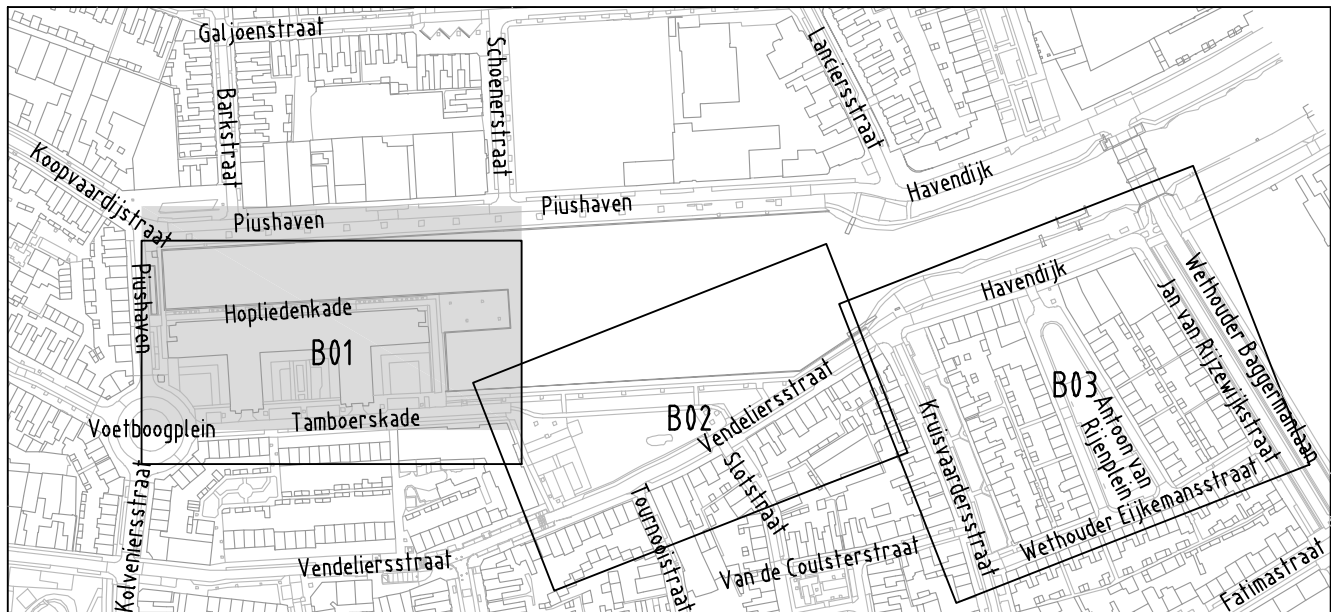

malen in meters. Tenzij anders aangegeven
hoogten in meters t.o.v. N.A.P.

Wijk

Gemeentelijke

Gedetailleerd

Vrijgave

Datum

Gemeente Tilburg
Vendelijskade

op te breken situatie verharding
Hoplidenkade en Tamboerskade

CIVILSUPPORT
ONWISSER EN HANDELS- EN WED. DE WITTEBOUW
Telefoon (013) 5347080 | Website: www.civilsupport.nl

Projectleider

T. de Kort

Indieningsvorm

besteksekening

Besteknummer

93664084

Datum

07-10-2016

Bestandnaam

B01-1275-01c.dwg

Gecheckt

jb

Gecontroleerd

tdk

Vrijgave

Tekening

Waarop

Waarop

Afmetingen

A0 x A1

Schaal

1:200

Projectnummer

1275-01/93664084

Project

B01

Waarop

—