
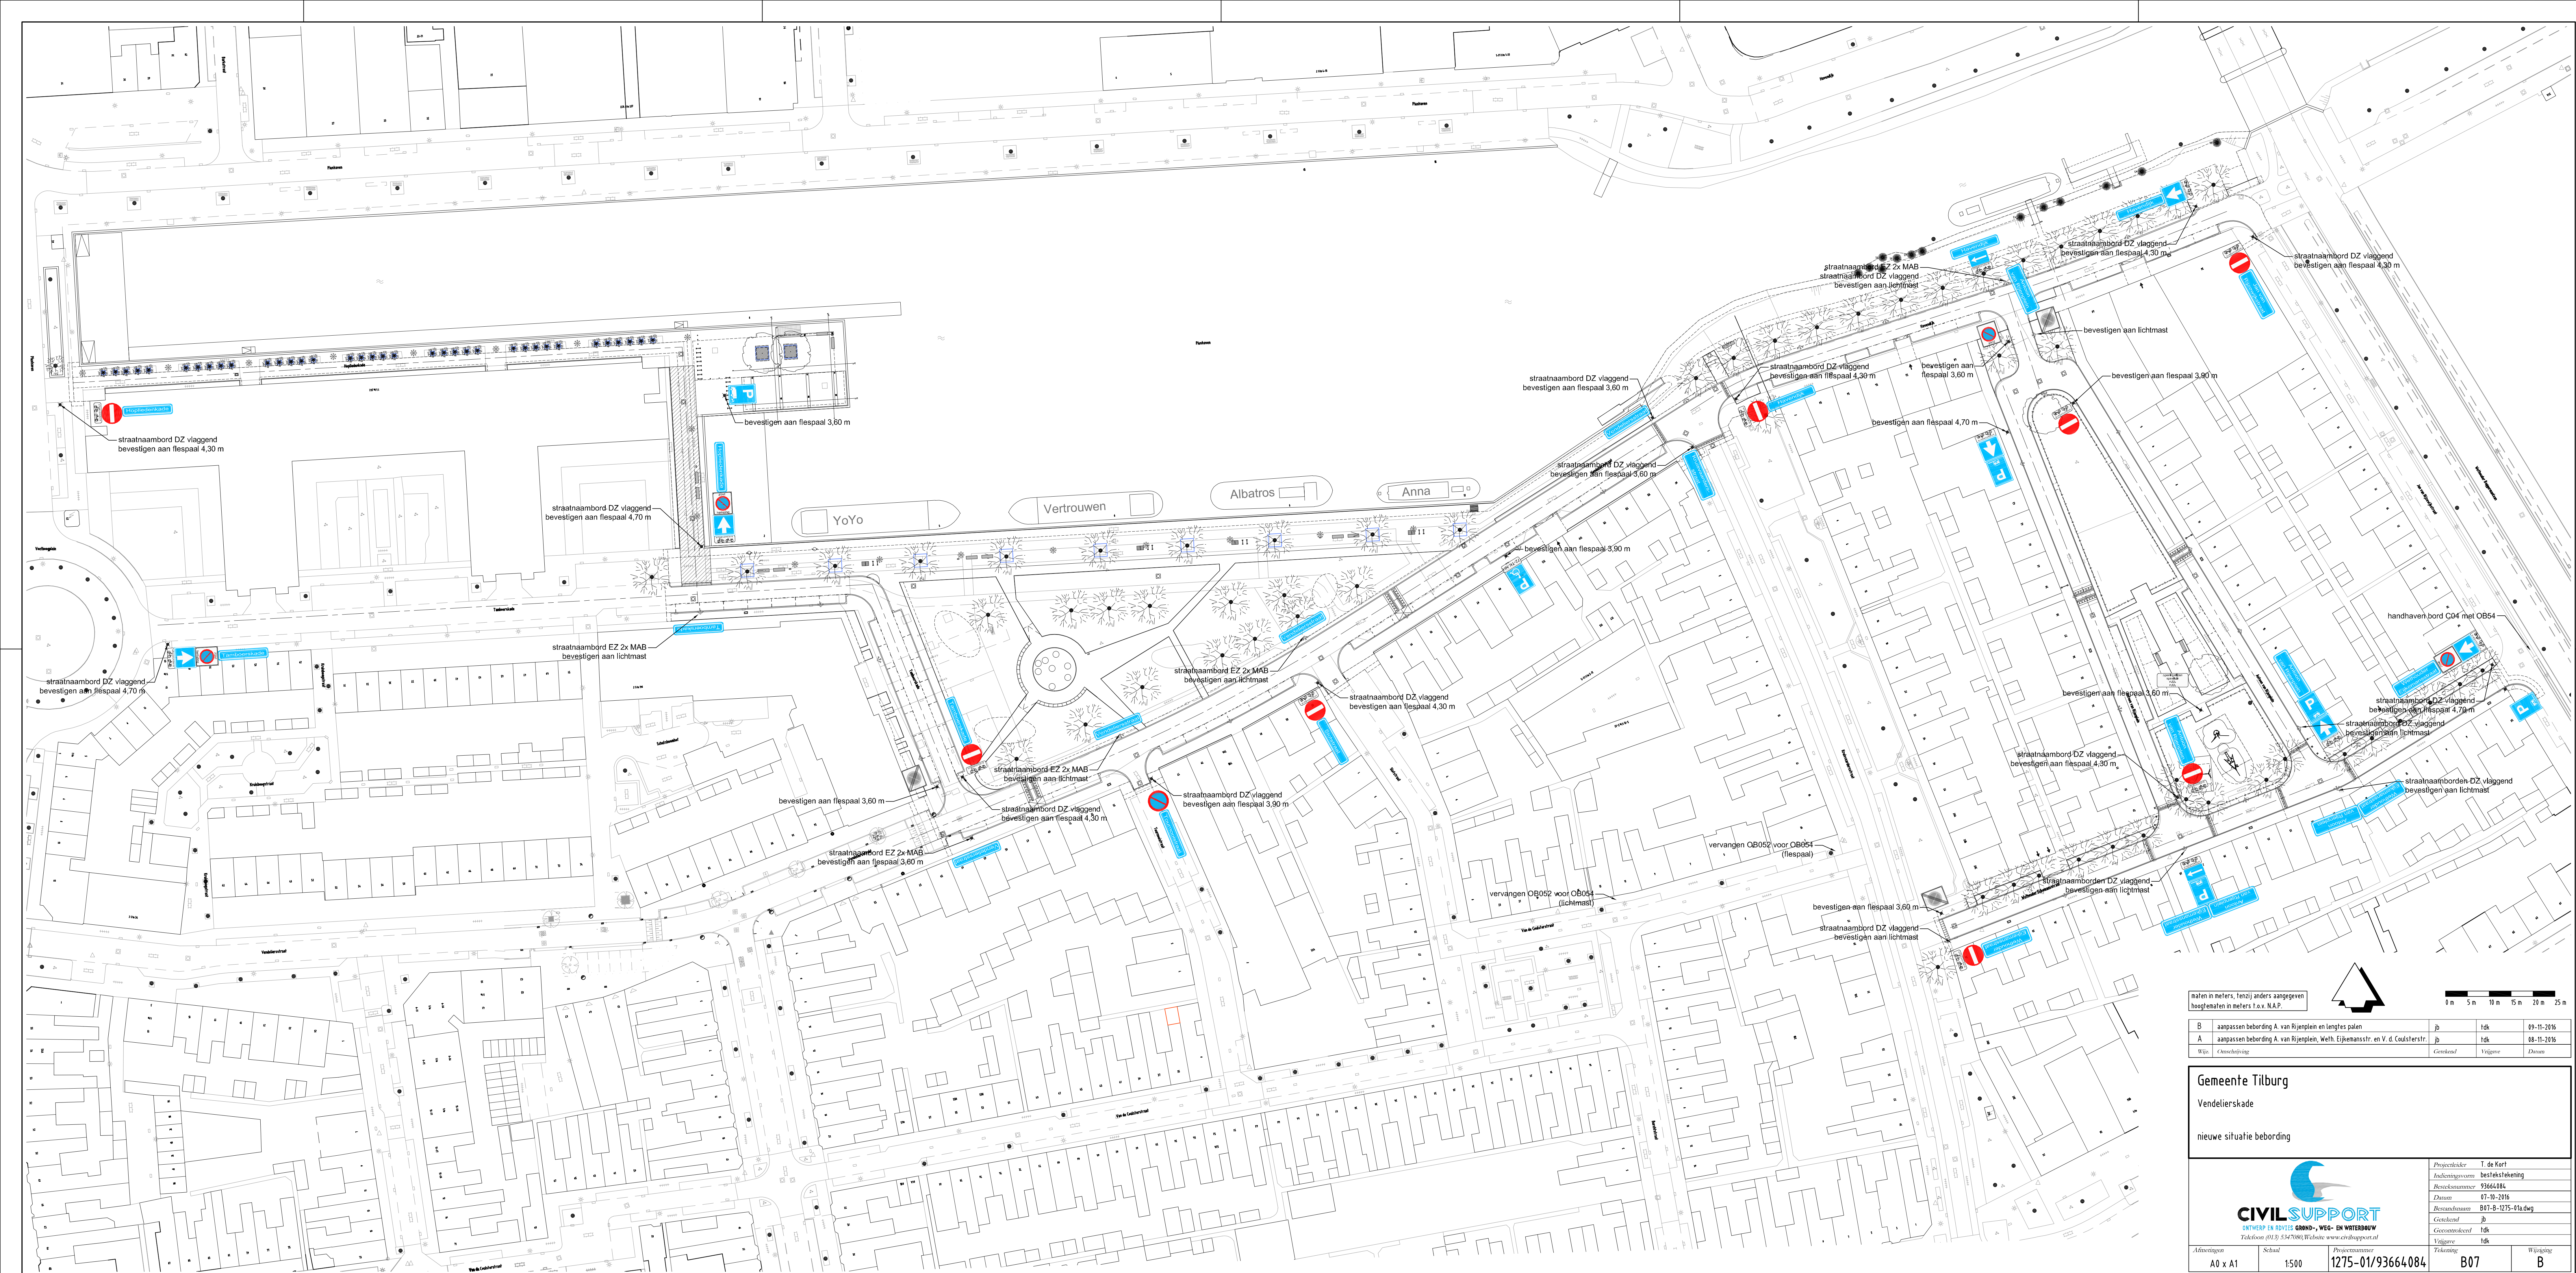


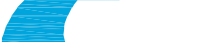

malen in meters, lenzij anders aangegeven
hoogtemalen in meters t.o.v. N.A.P.

Wijk	Aanpak	Datum
B	aangepassen bebording A. van Rijenplein en lengtes palen	09-11-2016
A	aangepassen bebording A. van Rijenplein, Welth. Eijkemansstr. en V. d. Coultersstr.	08-11-2016

Gemeente Tilburg
Vendeliërskaade
nieuwe situatie bebording

 CIVIL SUPPORT ONTPWEP EN ADVIES GROUND-, WEG- EN WATERBUW Telefoon (0)3 547080; Website www.civilsupport.nl			Projectleider T. de Kort Indienstigingsnr. besteltekening Bestelnummer 93664084 Datum 07-10-2016 Bestandsnumm B07-B-1275-01a.dwg Getekend jh Gecontroleerd tdk Vrijgegeven tdk
Afmetingen	Schaal	Projectnummer	Tekening
A0 x A1	1:500	1275-01/93664084	B07
			Wijziging B