


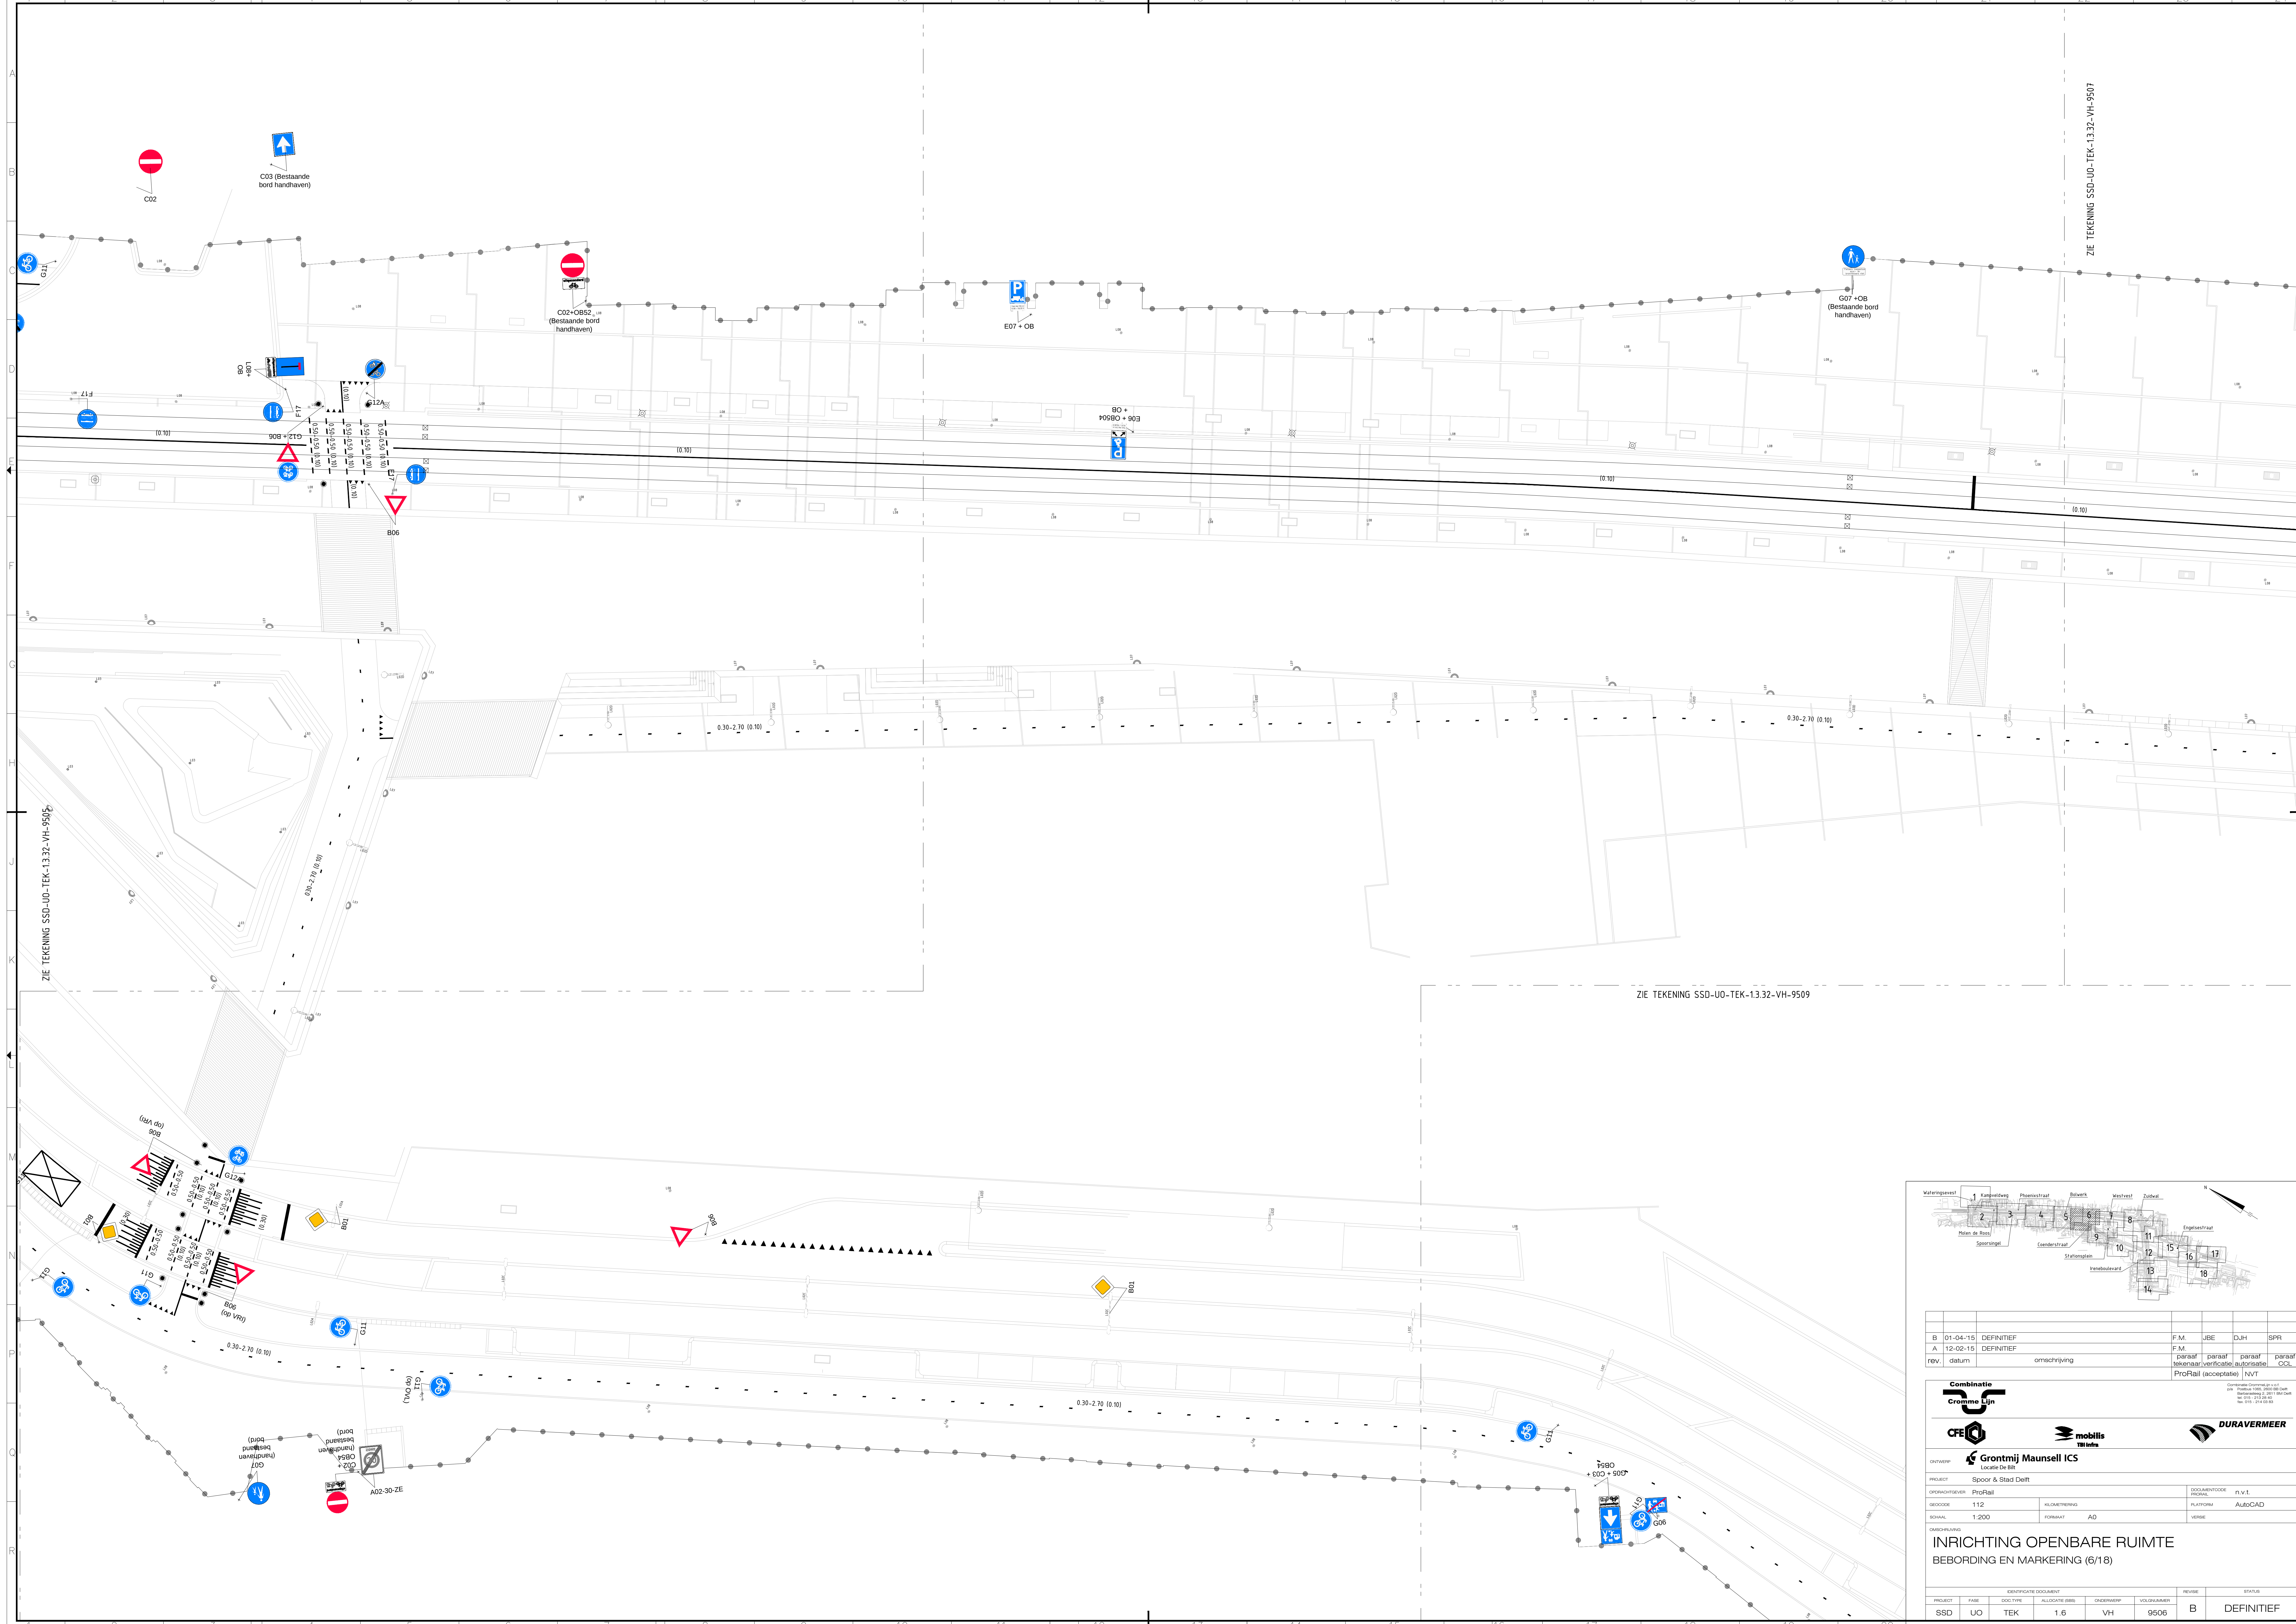

ZIE TEKENING SSD-UO-TEK-1.3.32-VH-9509

ZIE TEKENING SSD-UO-TEK-1.3.32-VH-9509

ZIE TEKENING SSD-UO-TEK-1.3.32-VH-9507

Wieringsevest 1 Kampveldweg Plooi de Boos Spoorwiel 2 3 4 5 6 7 8 9 10 11 12 13 14 15 16 17 18 19 20 21 22 23 24

Phoebusstraat Balwerk Westvest Zuidwal Engelsestraat

Coendestraat Stationsplein Transboulevard

B	01-04-15	DEFINITIEF		F.M.	JBE	D.J.H.	SPR
A	12-02-15	DEFINITIEF		F.M.	paraal	paraal	paraal
rev.	datum	omschrijving		paraal	paraal	paraal	paraal
				ProRail (acceptatie)	NVT		

ONTWERP: Grontmij Maunsell ICS
Locatie De Bilt

PROJECT: Spoor & Stad Delft

OPERATIONEEL: ProRail

GEODEE: 112

SOHAAL: 1:200

FORMAAT: A0

DOCUMENTE: ProRail

PLAAT: f.v.t.

VERBOD: AutoCAD

INRICHTING OPENBARE RUIMTE
BEBORDING EN MARKERING (6/18)

PROJECT	FASE	DOC. TYPE	ALLOCAATIE GRS	ONDERWERP	VOLGNUMMER	REVISIE	STATUS
SSD	UO	TEK	1.6	VH	9506	B	DEFINITIEF