
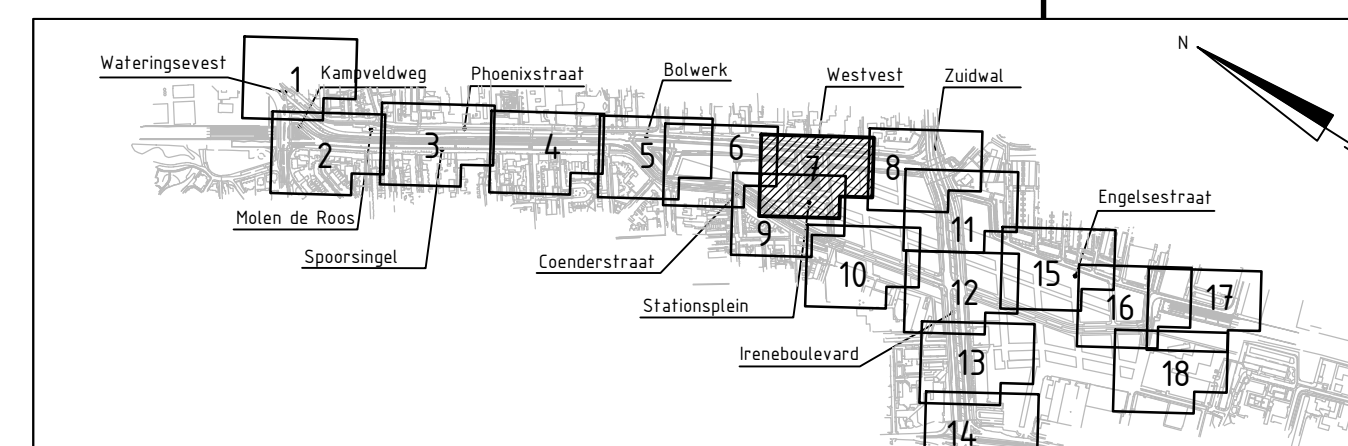


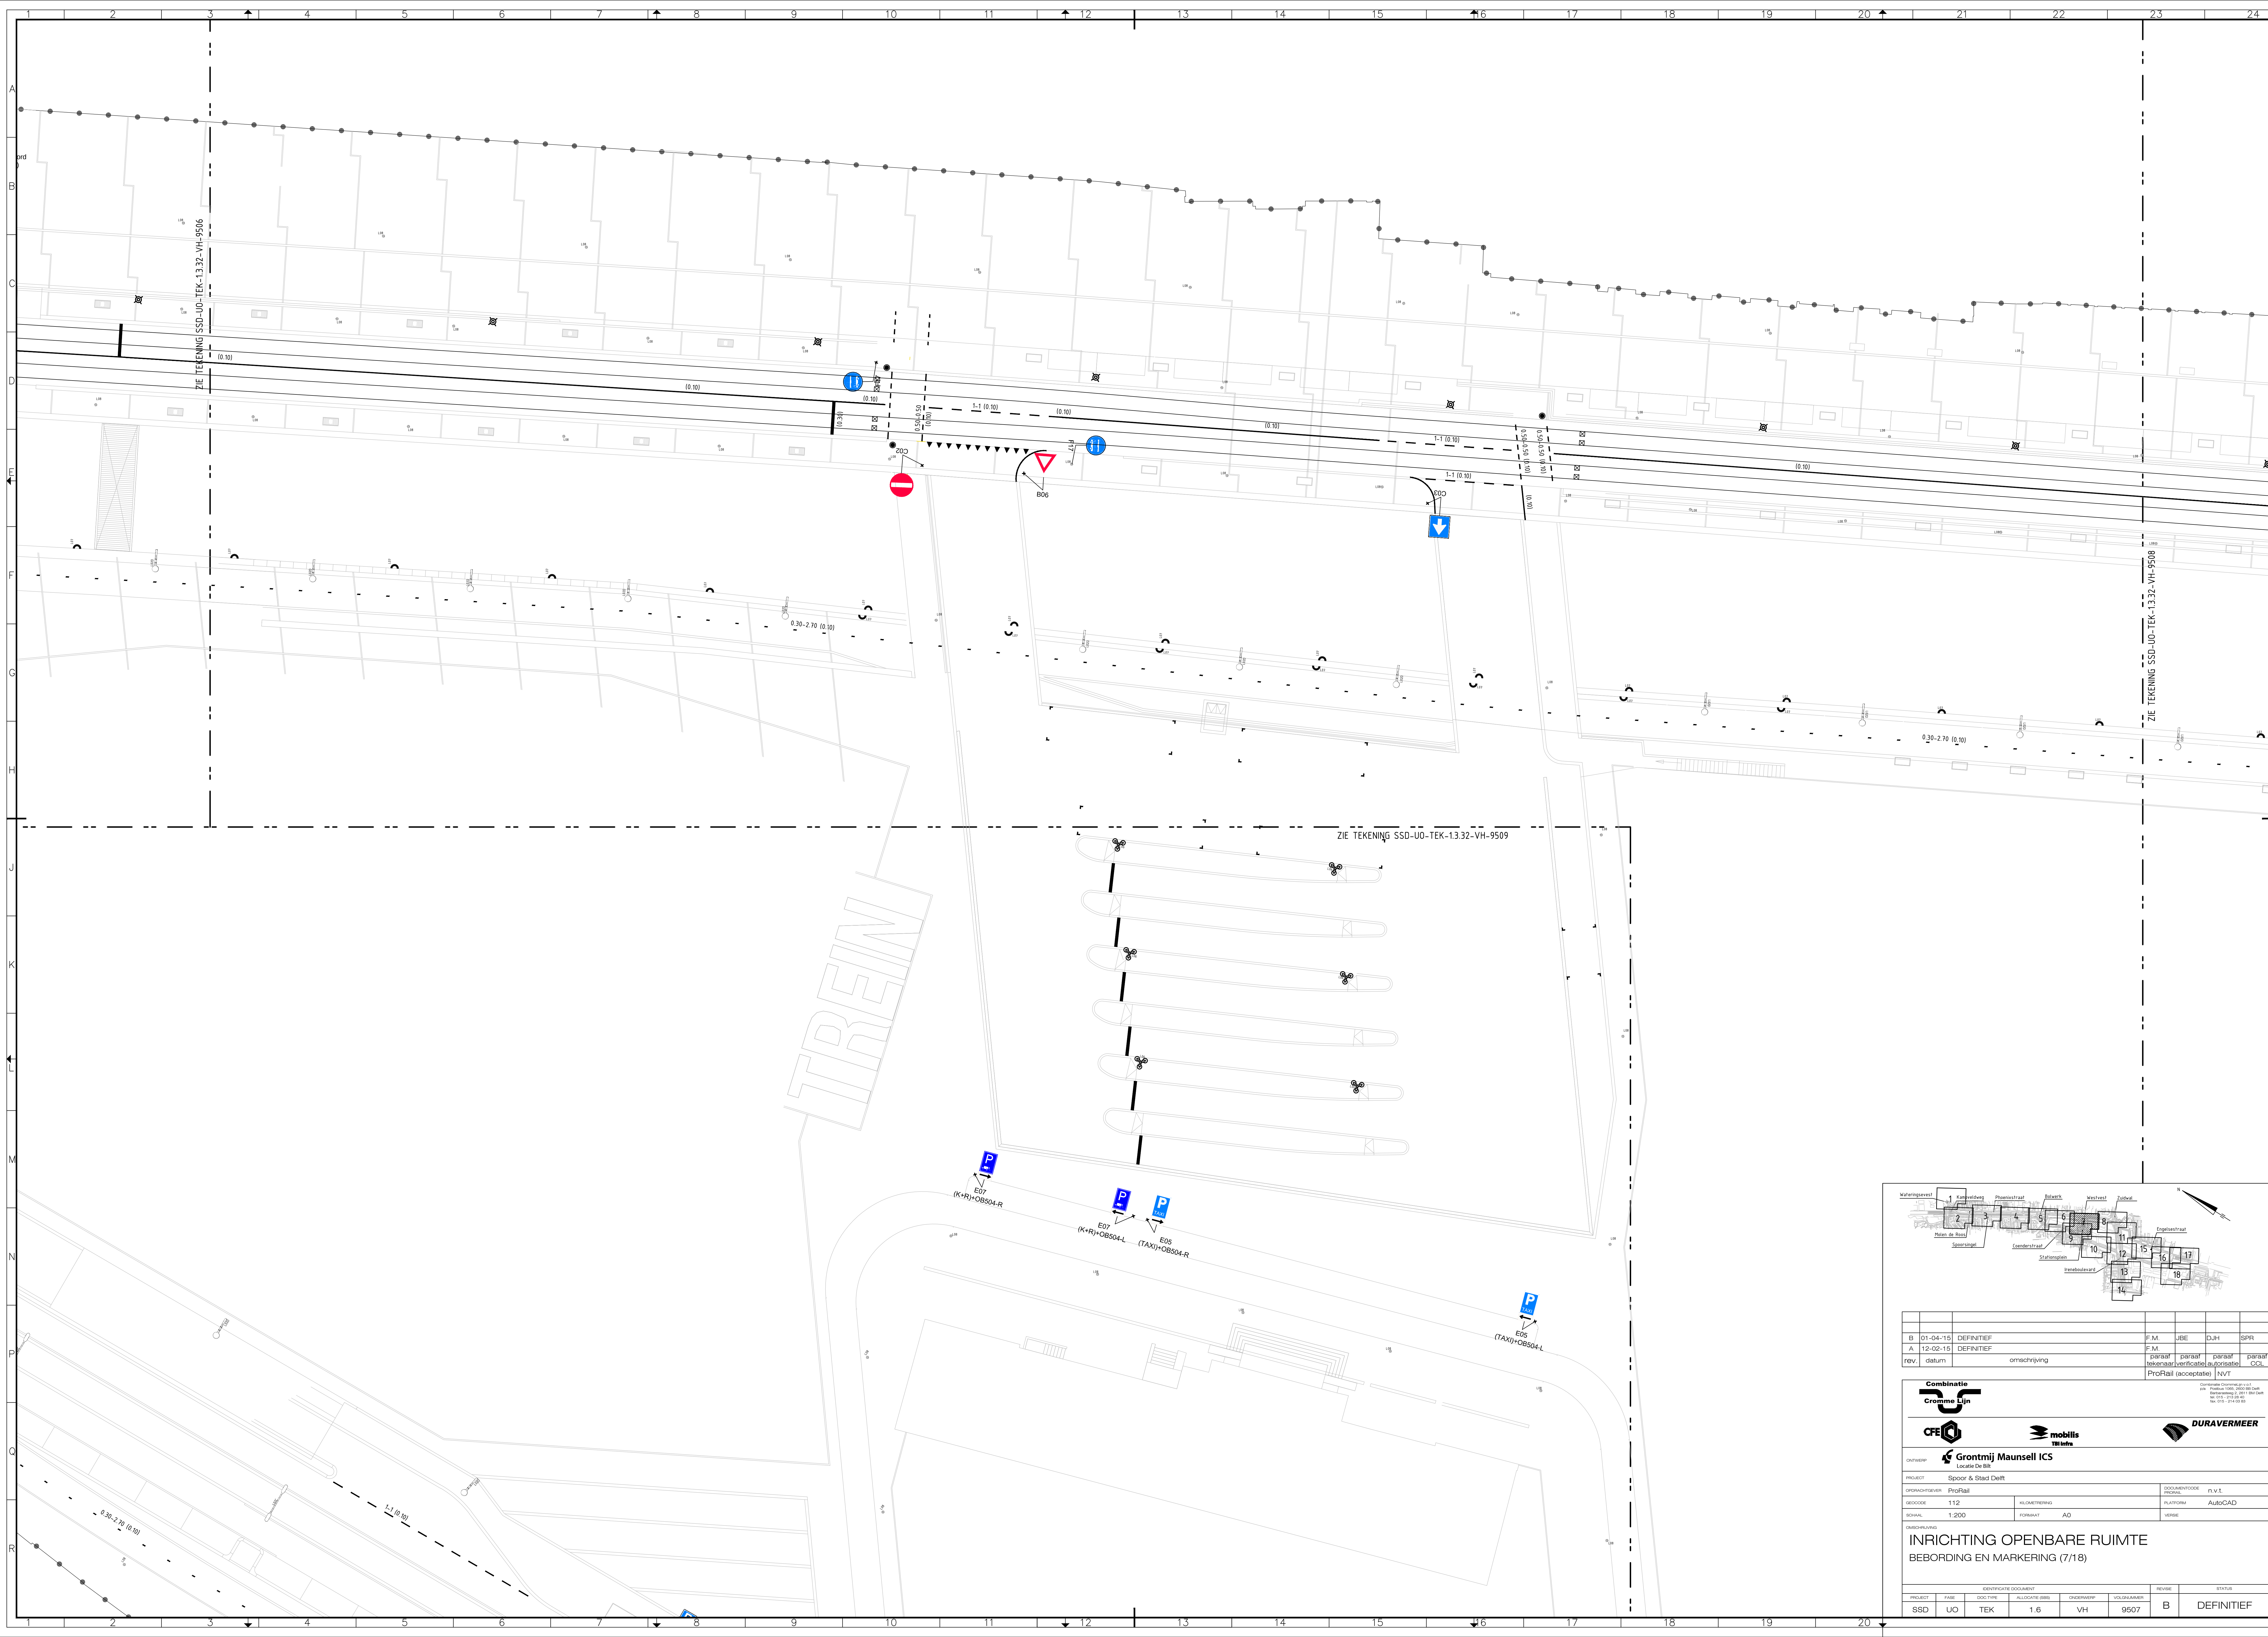

B	01-04-15	DEFINITIEF			F.M.	JBE	DJH	SPR	
A	12-02-15	DEFINITIEF			F.M.				
rev.	datum	omschrijving			paralel tekenaar	paralel verifieer	paralel autoriseer	paralel o.c.l.	
					ProRail	(acceptatie)	NVT		

Combinatie Cromme Lijn
 06-2598 7200
 06-2598 7201
 06-2598 7202
 06-2598 7203
 06-2598 7204

ONTWERP
 Locatie De Bilt

Gromtjip Maunsel ICS

PROJECT	Sporo & Stad Delft			DOCUMENTOECODE	n.v.t.
OPDRACHTGEBVER	ProRail				
GEODUCEE	112	AL. ONTWERPING		PLATFORM	AutoCAD
SCHAL.	1_200	FORMAT	A0	VERSIE	

DEURWAARDING

INRICHTING OPENBARE RUIMTE

BEBORDING EN MARKERING (7/18)

IDENTIFICATIE DOCUMENT					REVISIE	STATUS
PROJECT	EISE	DOE TYPE	ALLOCATIE (SRL)	ONDERAANR	VOLGNUMMER	
SSD	UO	TOK	1.6	VH	9507	B DEFINITIEF