



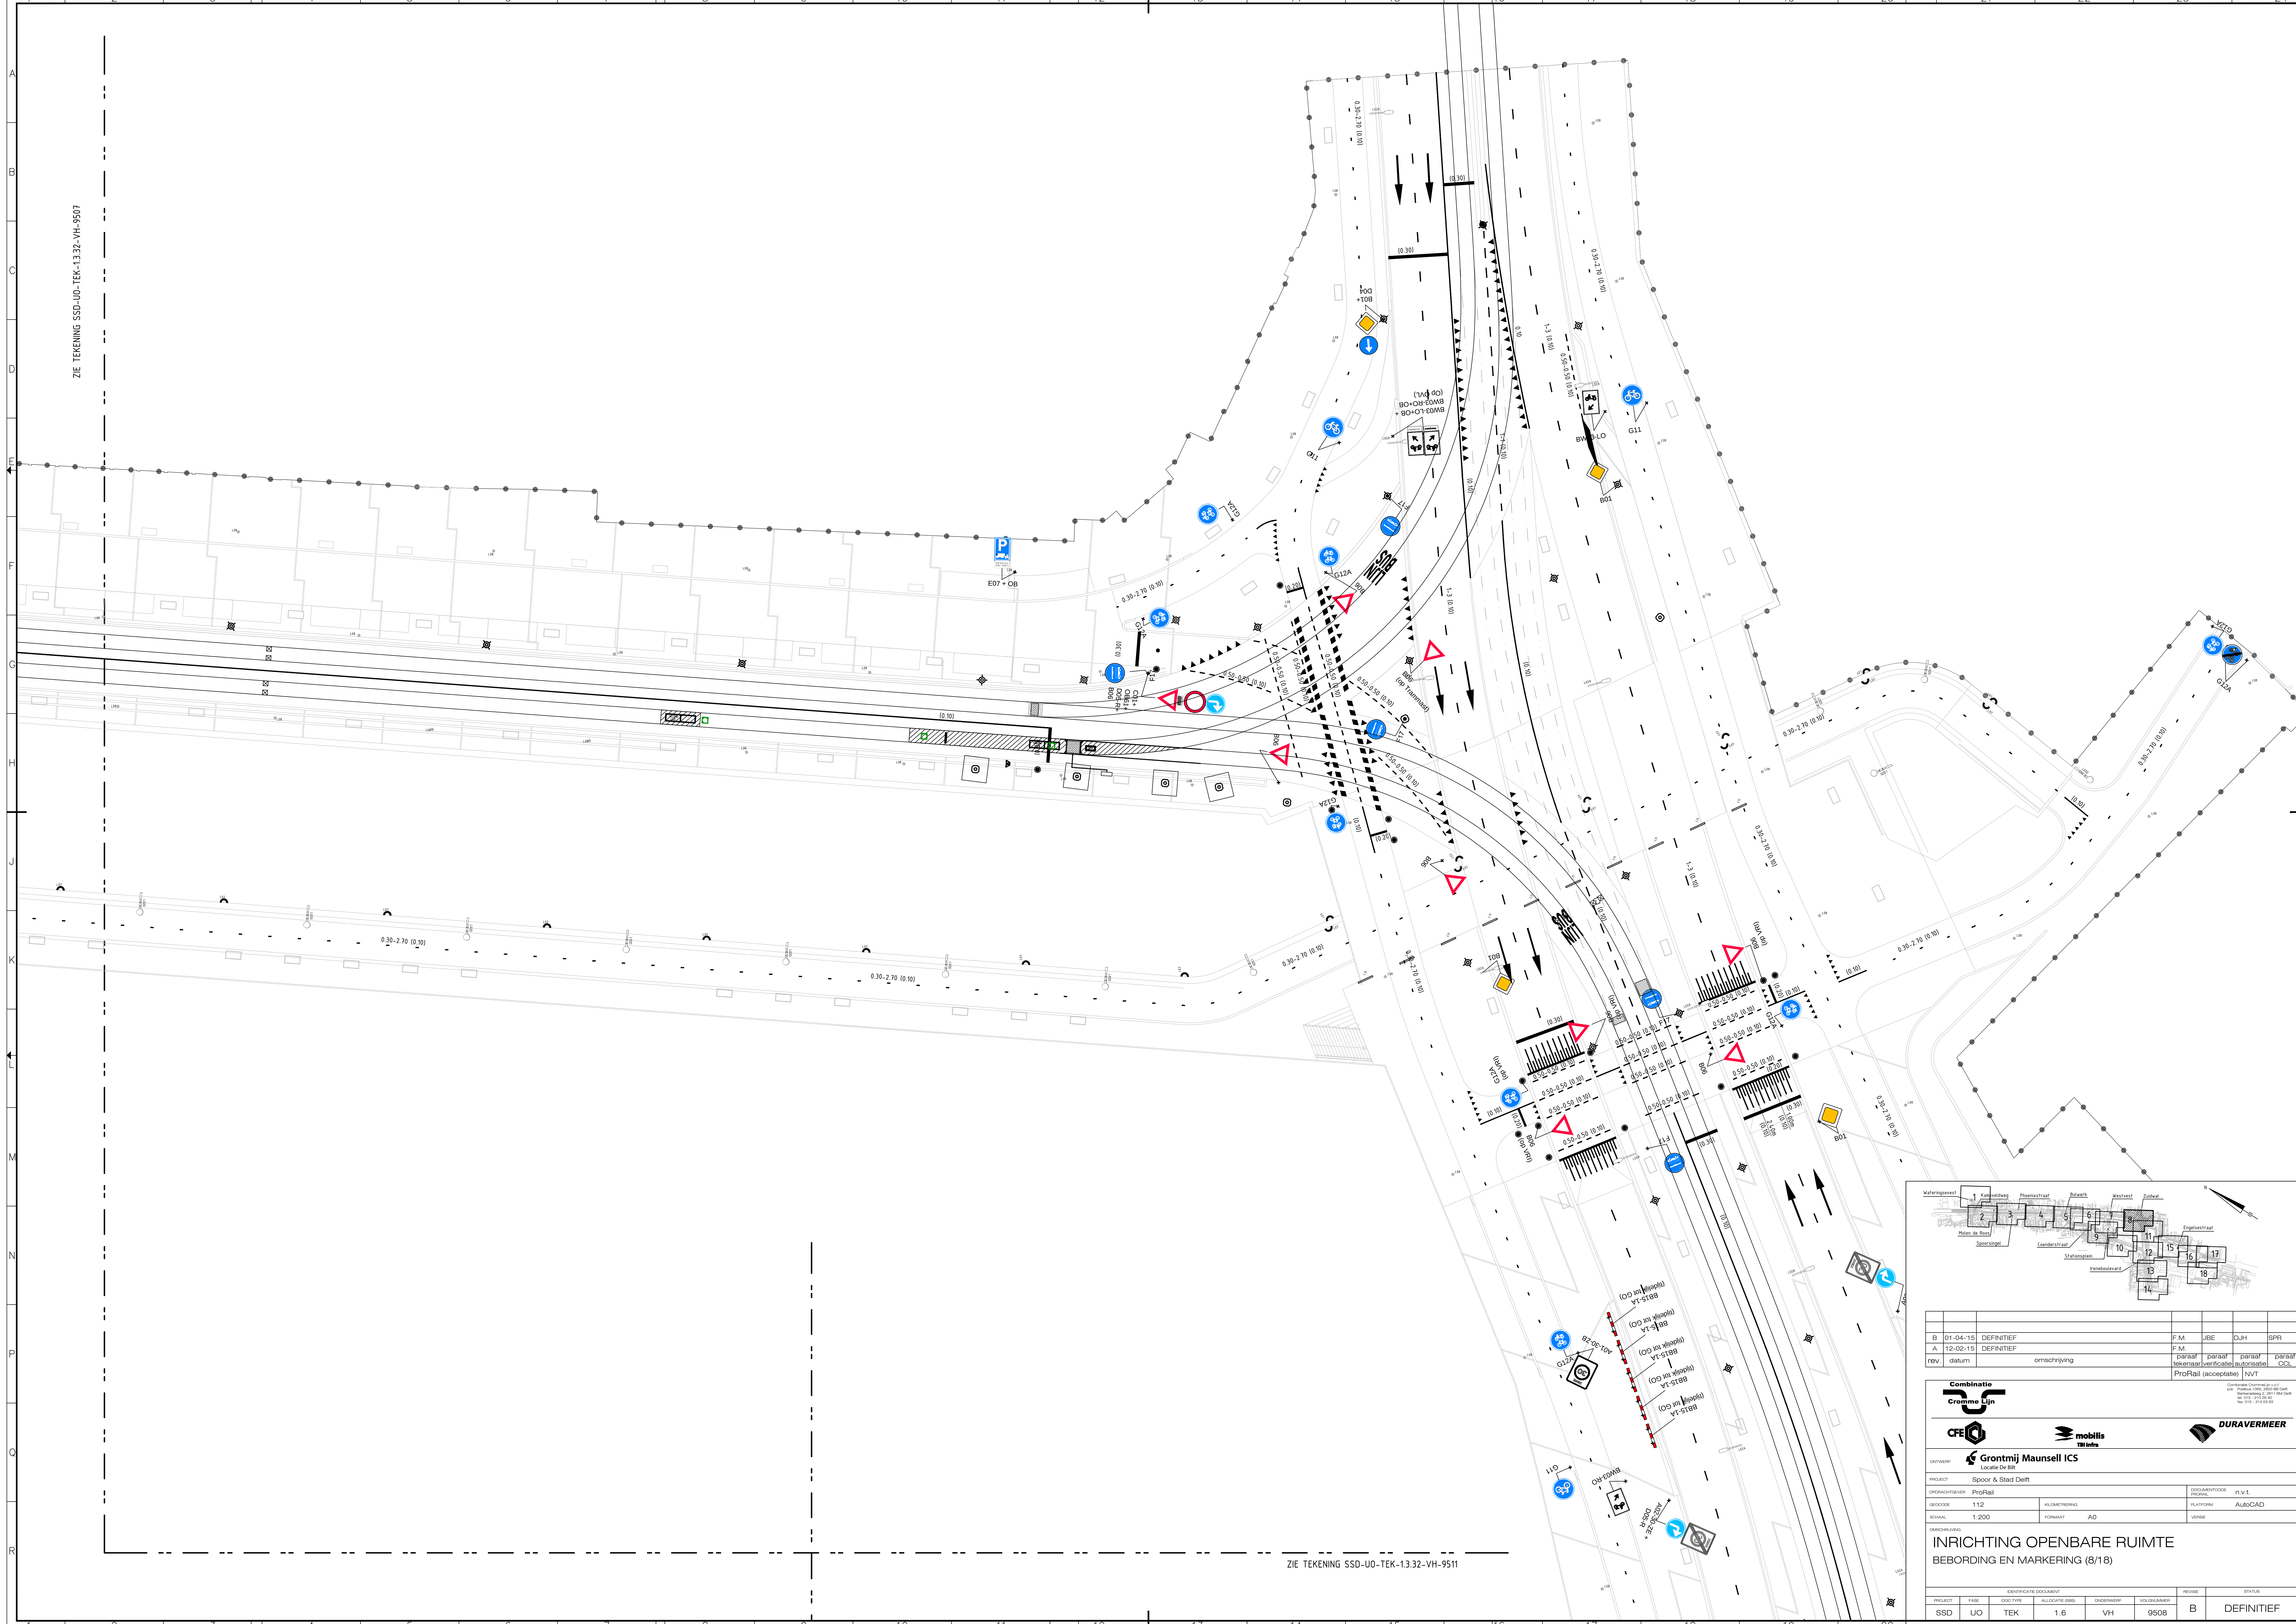

ZIE TEKENING SSD-UO-TEK-13.32-VH-9507

ZIE TEKENING SSD-UO-TEK-13.32-VH-9511

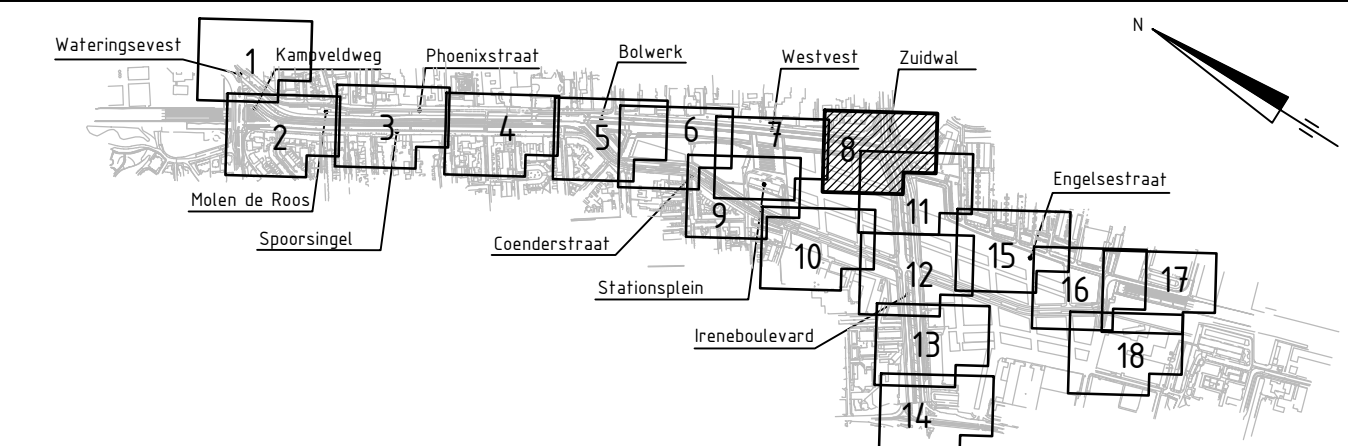

B	01-04-15	DEFINITIEF				F.M.	JBE	D.J.H.	SPR
A	12-02-15	DEFINITIEF				F.M.			
rev.	datum	omschrijving				paraat	paraat	paraat	paraat
						besluit	verificatie	autorisatie	CC
						ProRail (acceptatie)	NVT		

Combinatie
Cromme Lijn

CPE

Grontmij Maunsell ICS
Locatie De Bilt

mobile
TBI info

DURAVERMEER

PROJECT	Spoor & Stad Delft			DOCUMENTCODE	fl.v.t.
OPERATIE	ProRail			PLATFORM	AutoCAD
DECODE	112	KILOMETERING		VERBOD	
SCHAL	1:200	FORMAT	A0		

INRICHTING OPENBARE RUIMTE
BEBODING EN MARKERING (8/18)

PROJECT	FASE	DOC TYPE	ALLOCAATIE	OMSCHRIJVING	VERBOD	REVISIE	STATUS
SSD	UO	TEK	1.6	VH	9508	B	DEFINITIEF