


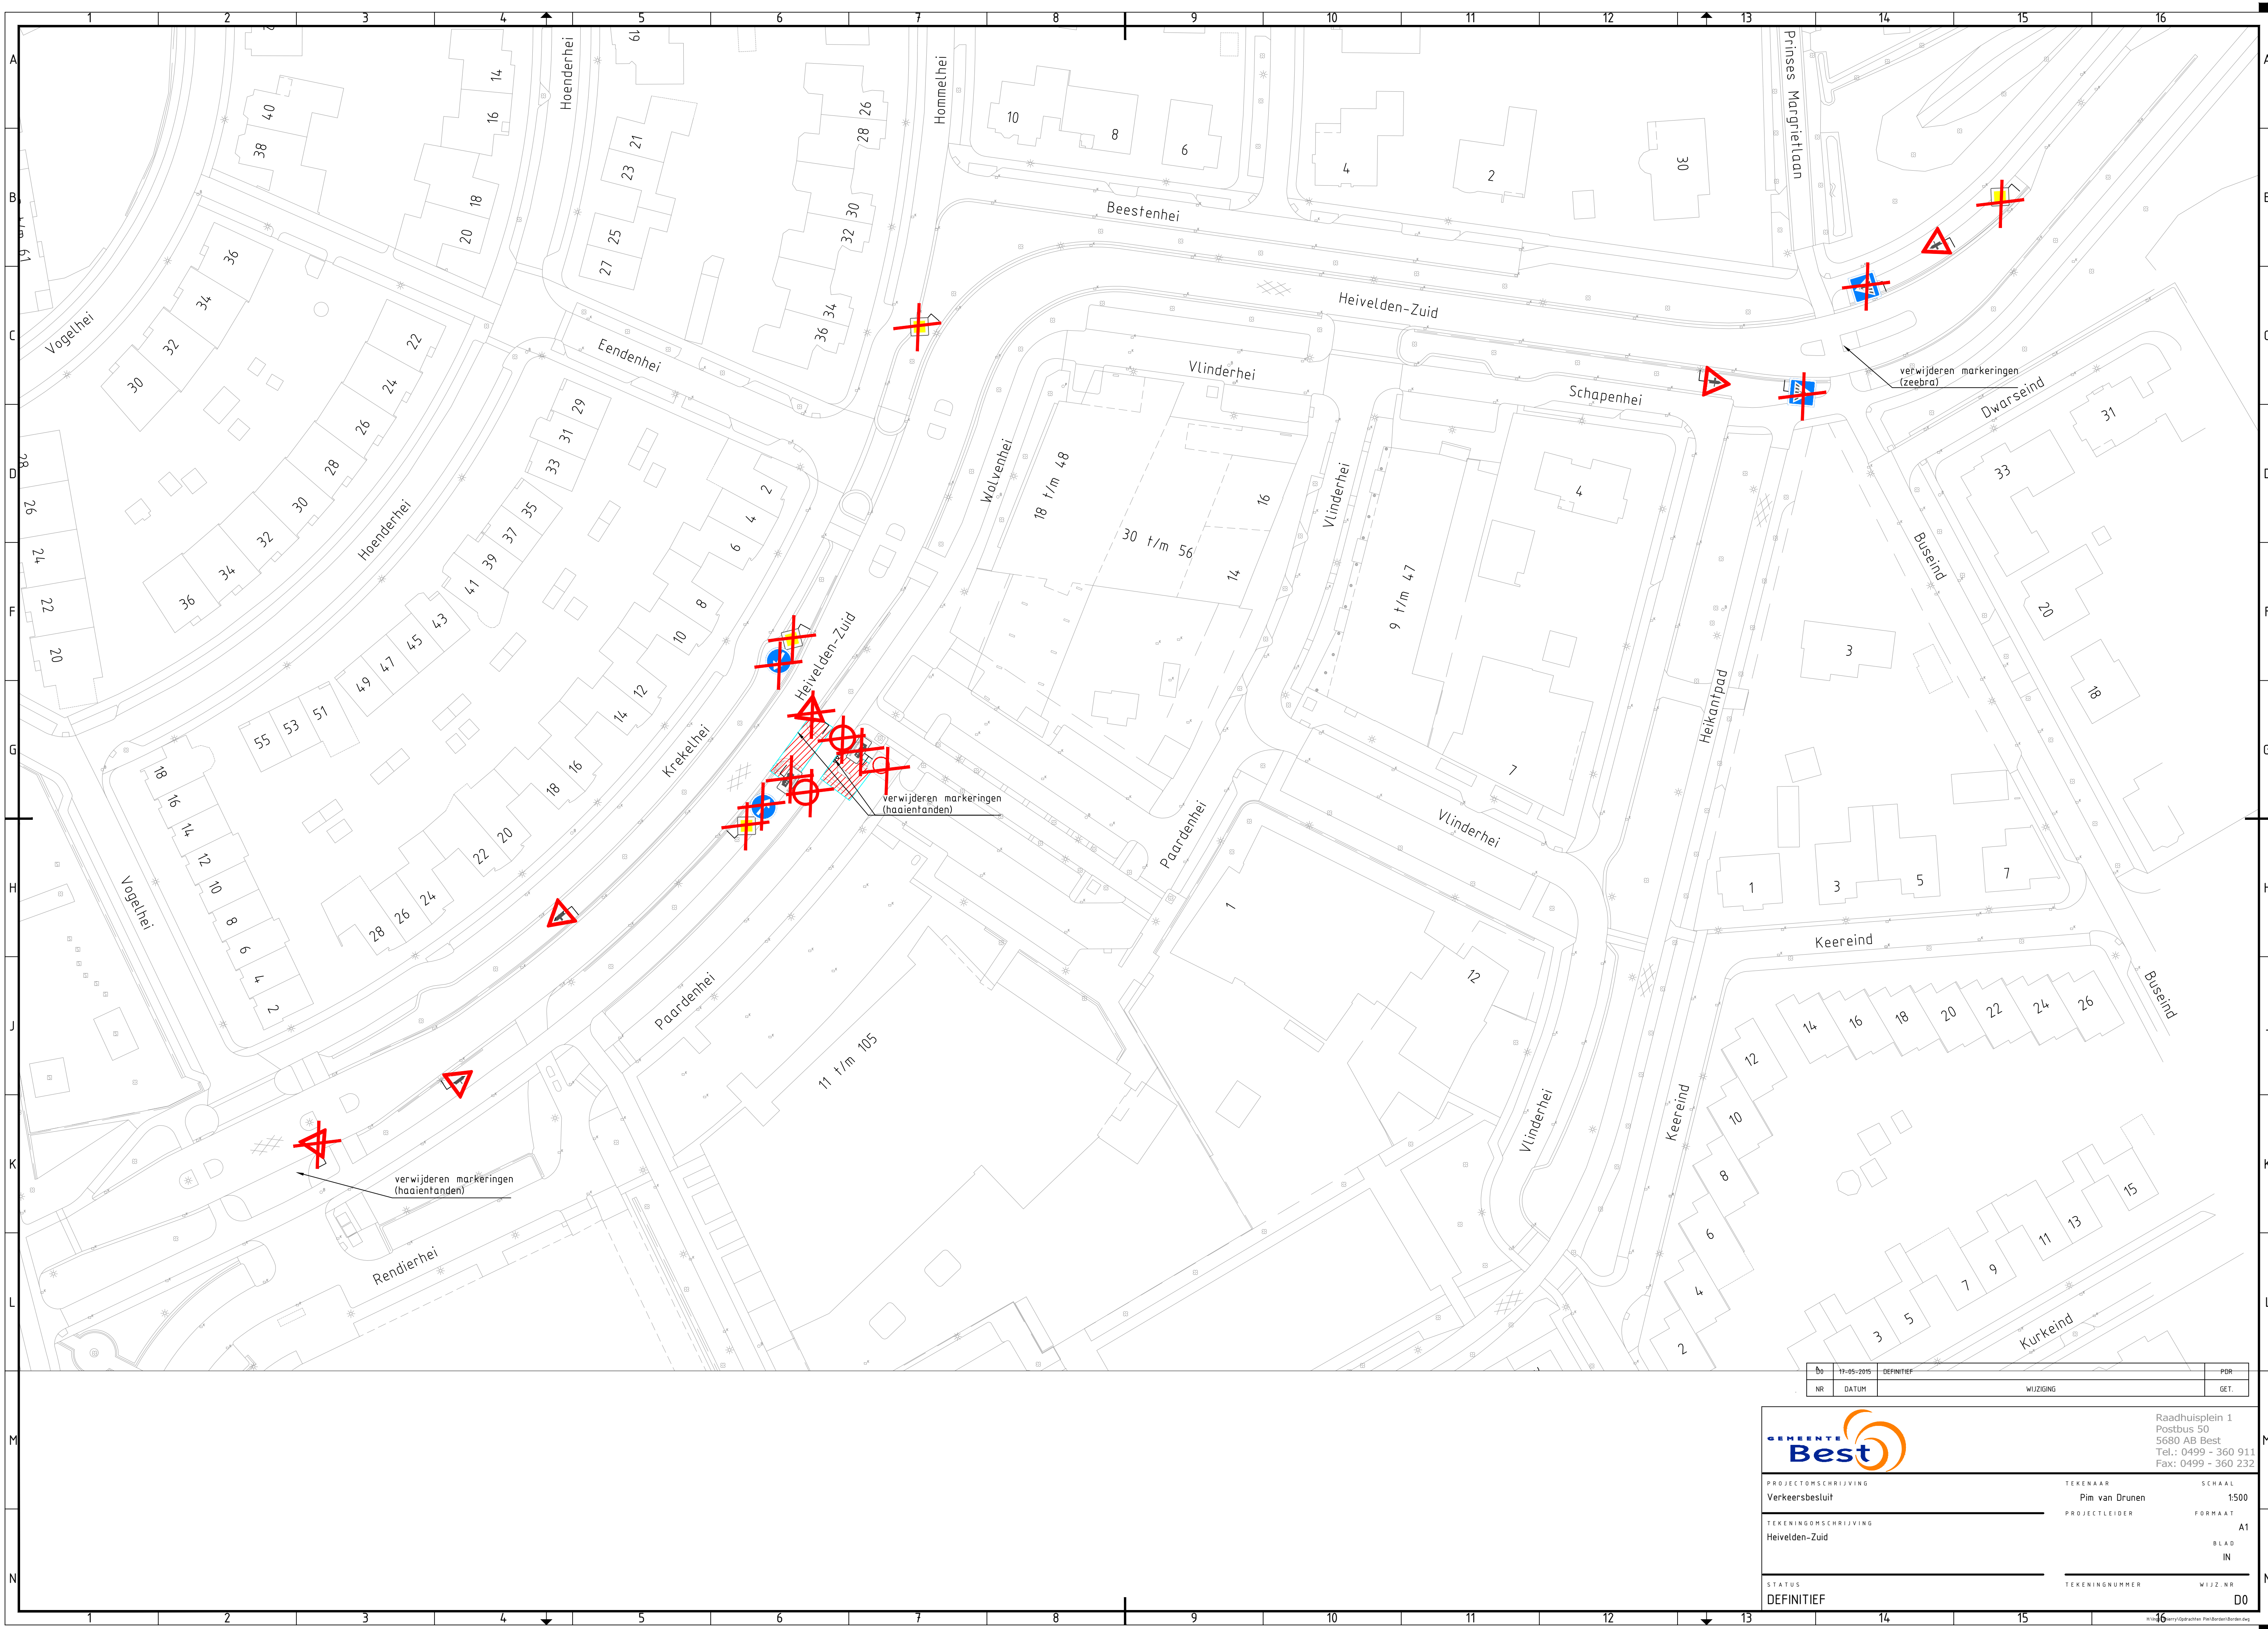

DO	17-05-2015	DEFINITIEF	PDR
NR	DATUM	WIJZIGING	GET.



Raadhuisplein 1
Postbus 50
5680 AB Best
Tel.: 0499 - 360 911
Fax: 0499 - 360 232

PROJECTOMSCHRIJVING	TEKENAAR	SCHAAL
Verkeersbesluit	Pim van Drunen	1:500
TEKENINGOMSCHRIJVING	PROJECTLEIDER	FORHAAT
Heivelden-Zuid		A1
STATUS	TEKENINGNUMMER	WIJZ. NR
DEFINITIEF		00