



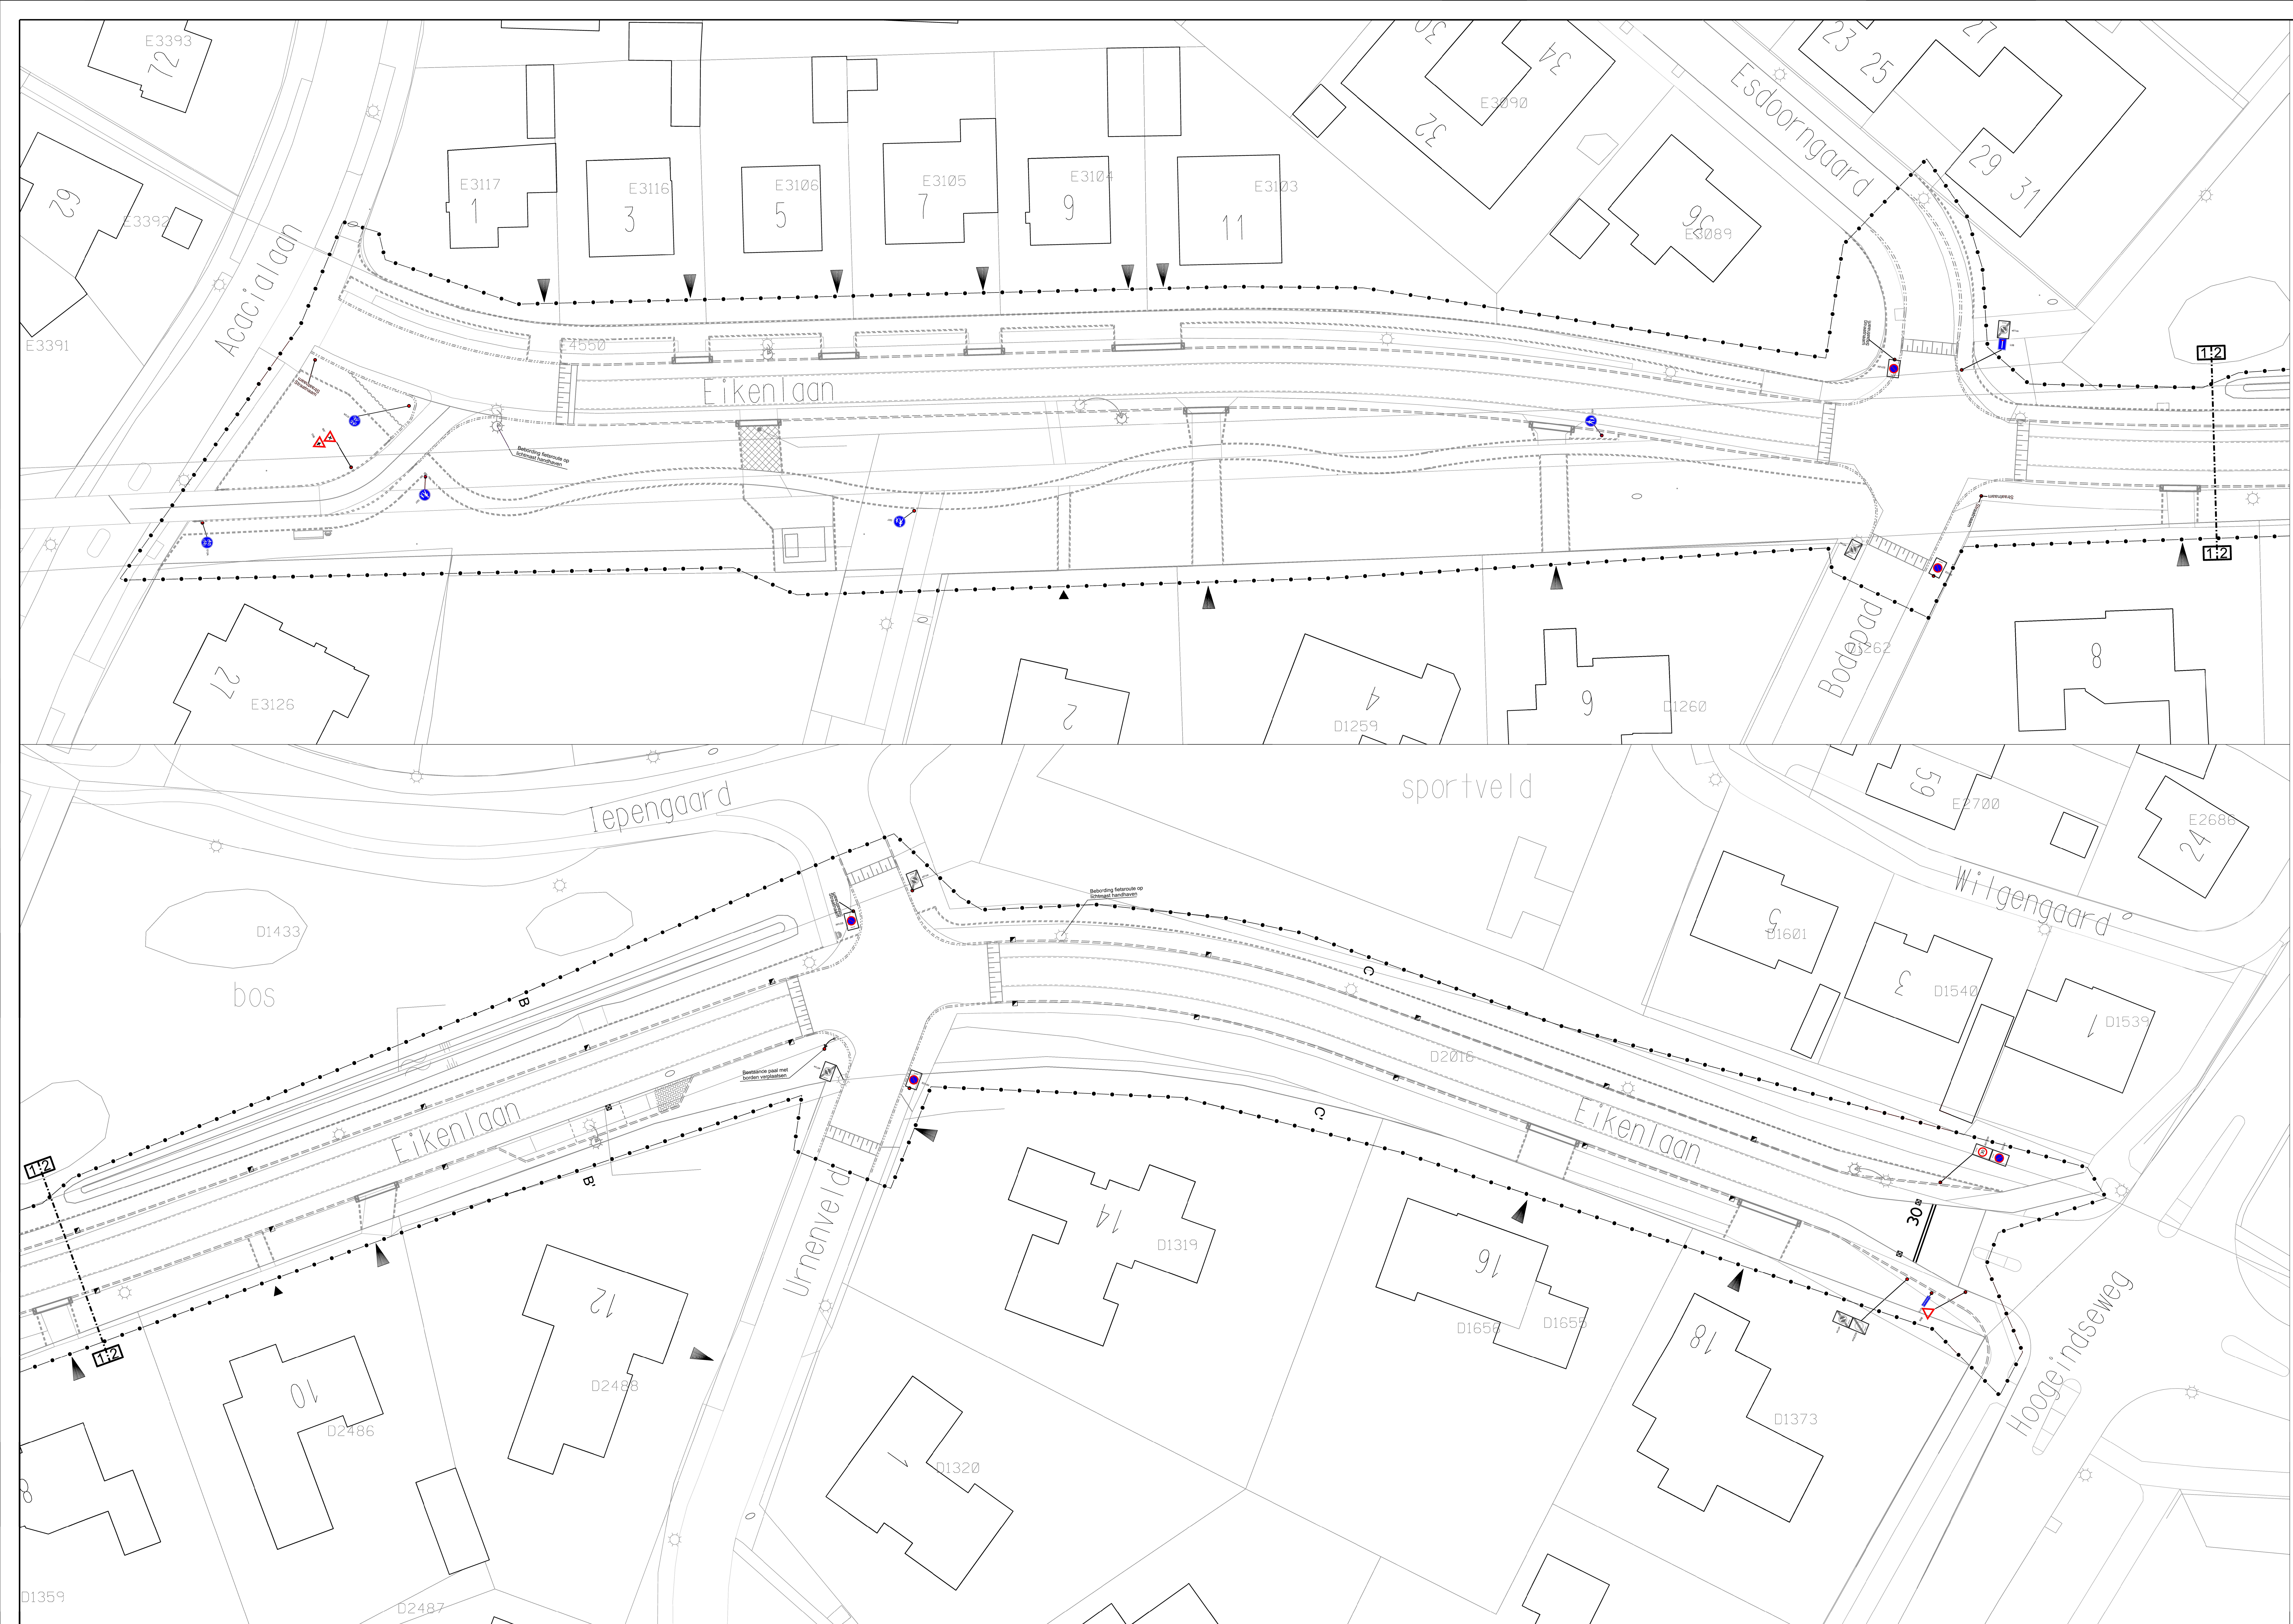

Verklaring

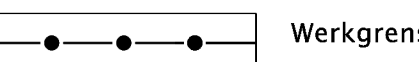

C1	25-04-2016	Bebording	JKw
----	------------	-----------	-----

PROJECTOMSCHRIJVING	PROJECTLEIDER	SCHAAK
Eikenlaan	T. Hissens	1200
	TEKENAAR	FORMAAT
	J. Kwaks	A0+ (841x1380mm)
TEKENINGOMSCHRIJVING	STATUS	PLAAT
Bebording	Concept	0 VAN 00
	TEKENINGNUMMER	VIJZEN
	K07990084-B-04	C

Afdeling Realisatie en Beheer

Correspondence address:
Postbus 17
5050 AA Eindhoven
Telephone: 043 - 53 10 626
Telefax: 043 - 53 10 593
email: info@poline.nl

