


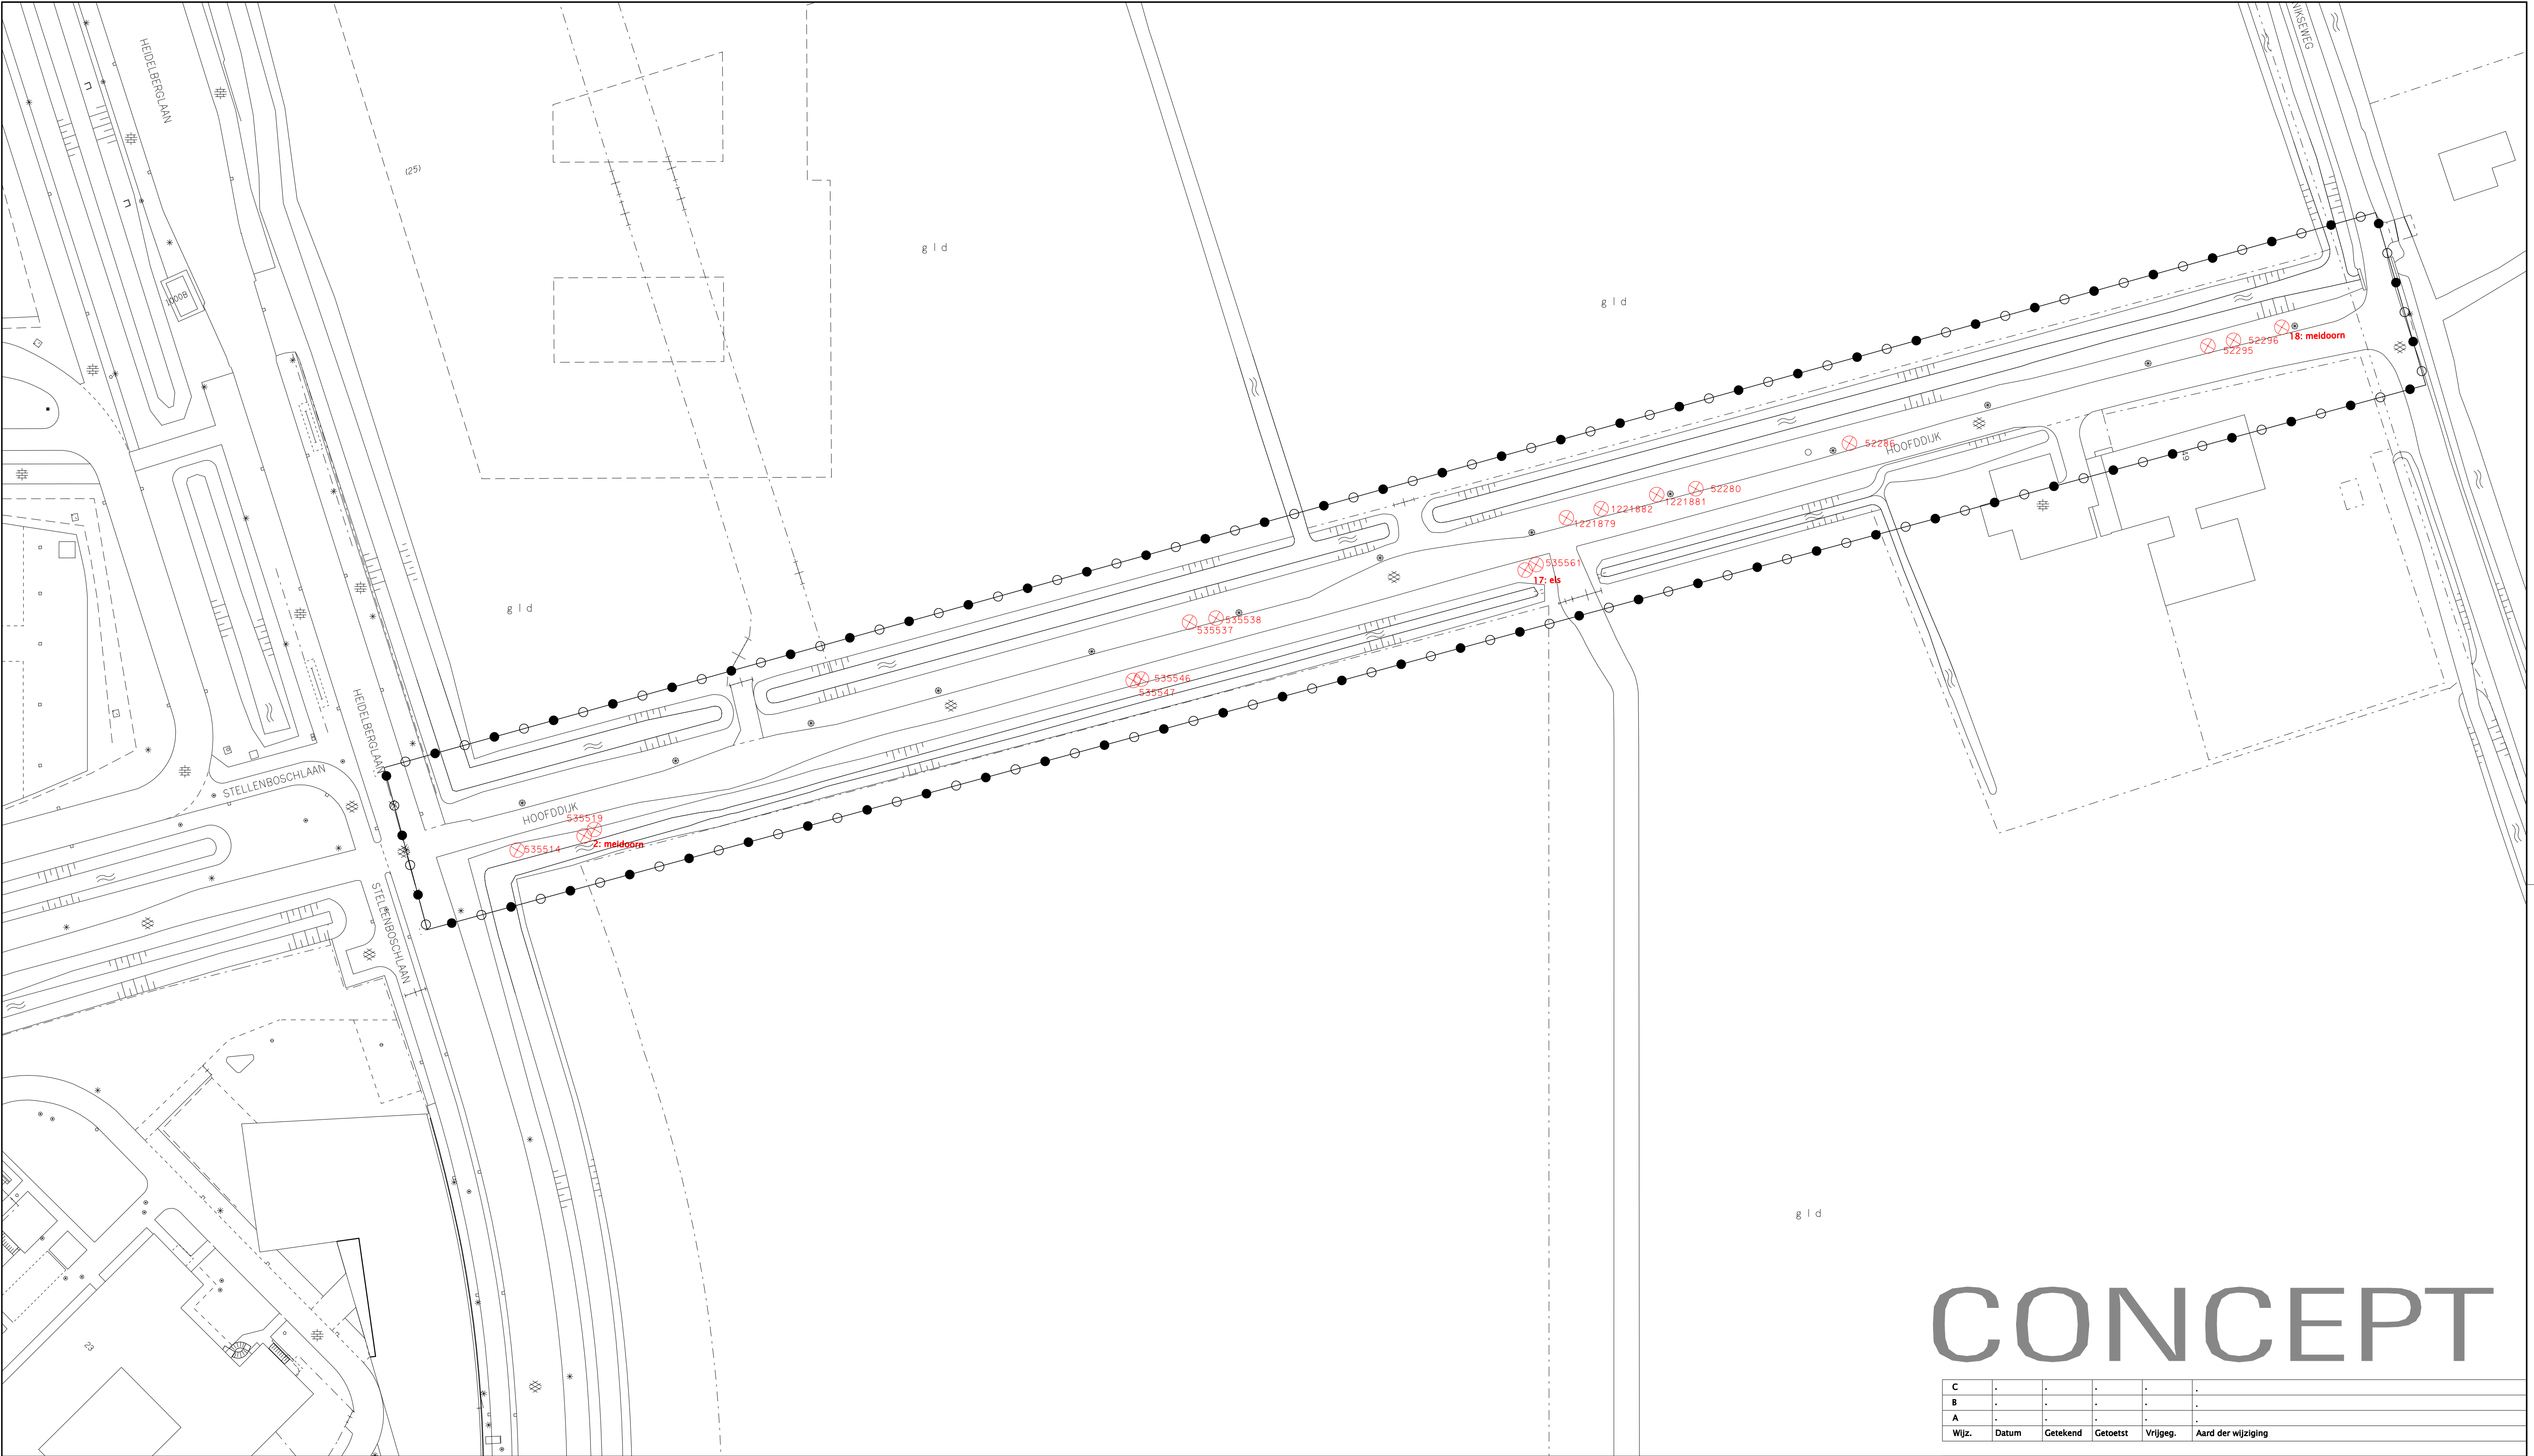


CONCEPT

C	.	.	.	.	.
B	.	.	.	.	.
A	.	.	.	.	.
Wijz.	Datum	Getekend	Getoetst	Vrijgeg.	Aard der wijziging

LEGENDA

-
- PLANGRENS: Hoofddijk tussen Heidelberglaan en Bunnikseweg
-
- BOOM: te kappen bomen

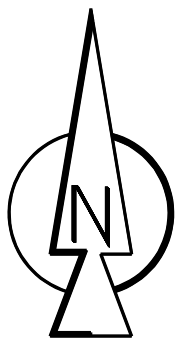

Stadswerken		 Gemeente Utrecht	
Opdrachtgever REO	Schaal 1:500	Formaat A1	
	Beheer .	Bestek .	
Project Vellijst bomen Hoofddijk	Projectnummer 300.0022.02.99.007	Status Concept	
	Tekeningnummer .	Datum: 18-11-2016 Versie .	
Onderdeel ontwerp Hoofddijk tussen Heidelberglaan en Bunnikseweg	Getekend MS		
	Getoetst WW		
	Vrijgegeven SP		
Stadsingenieurs			
Bezoekadres Stadsplateau 1			
Postadres Postbus 8375, 3503 RJ Utrecht			
Telefoon 030 - 286 4323 Fax 030 - 286 4348			
www.utrecht.nl			