


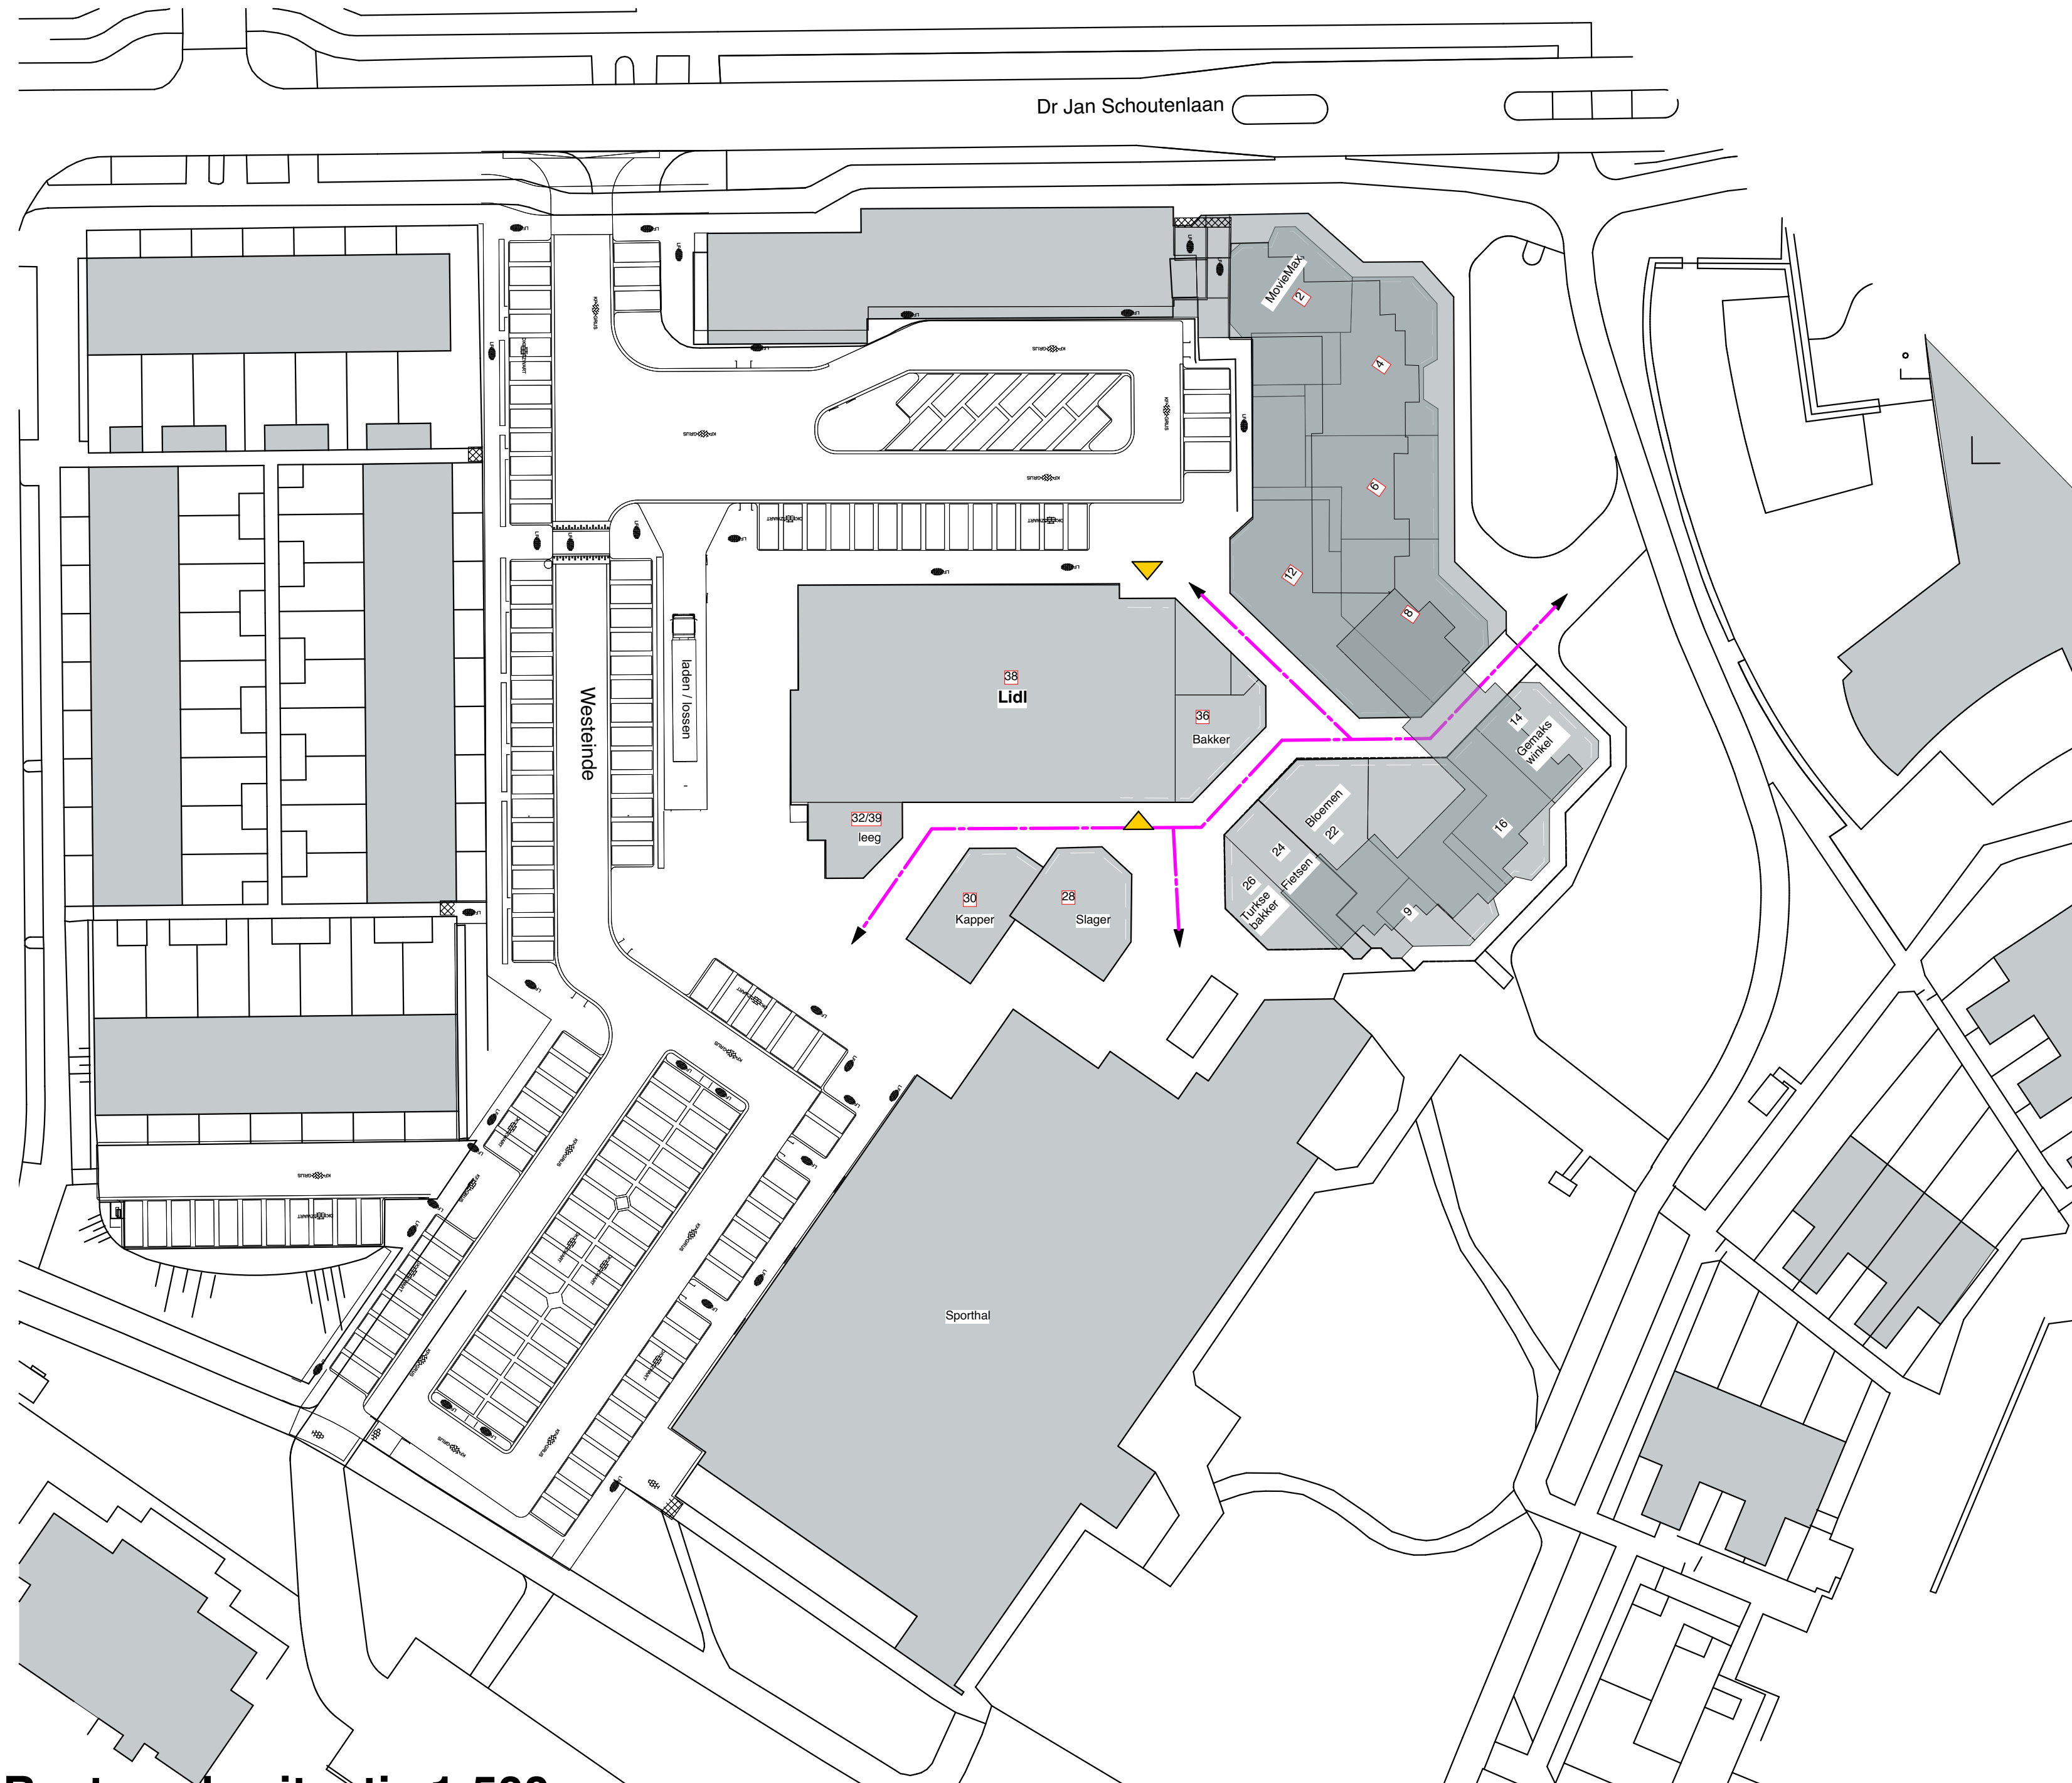

Bestaande situatie 1:500

Opdrachtgever:			
Lidl Nederland GmbH			
Project:			
Dr Jan Schoutenlaan / Westeind			
Plaats:			
Maassluis winkelcentrum Steendijkpolder			
Onderdeel:			
Bestaande situatie			
Wijz.	Datum	Omschrijving	Datum
A.	26-01-2016	aanvraag	06-01-2016
B.	27-01-2016	as 1 verschoven	Getekend: -
C.	27-01-2016	omg. vergunning	
D.	25-07-2016	gew. omg. vergunning	Schaal: 1:500
E.			
F.			Formaat: A2
G.			
H.			Projectnr: 120902
I.			
Fase			
-			
Status	Tekening nummer		
-	BB1		