


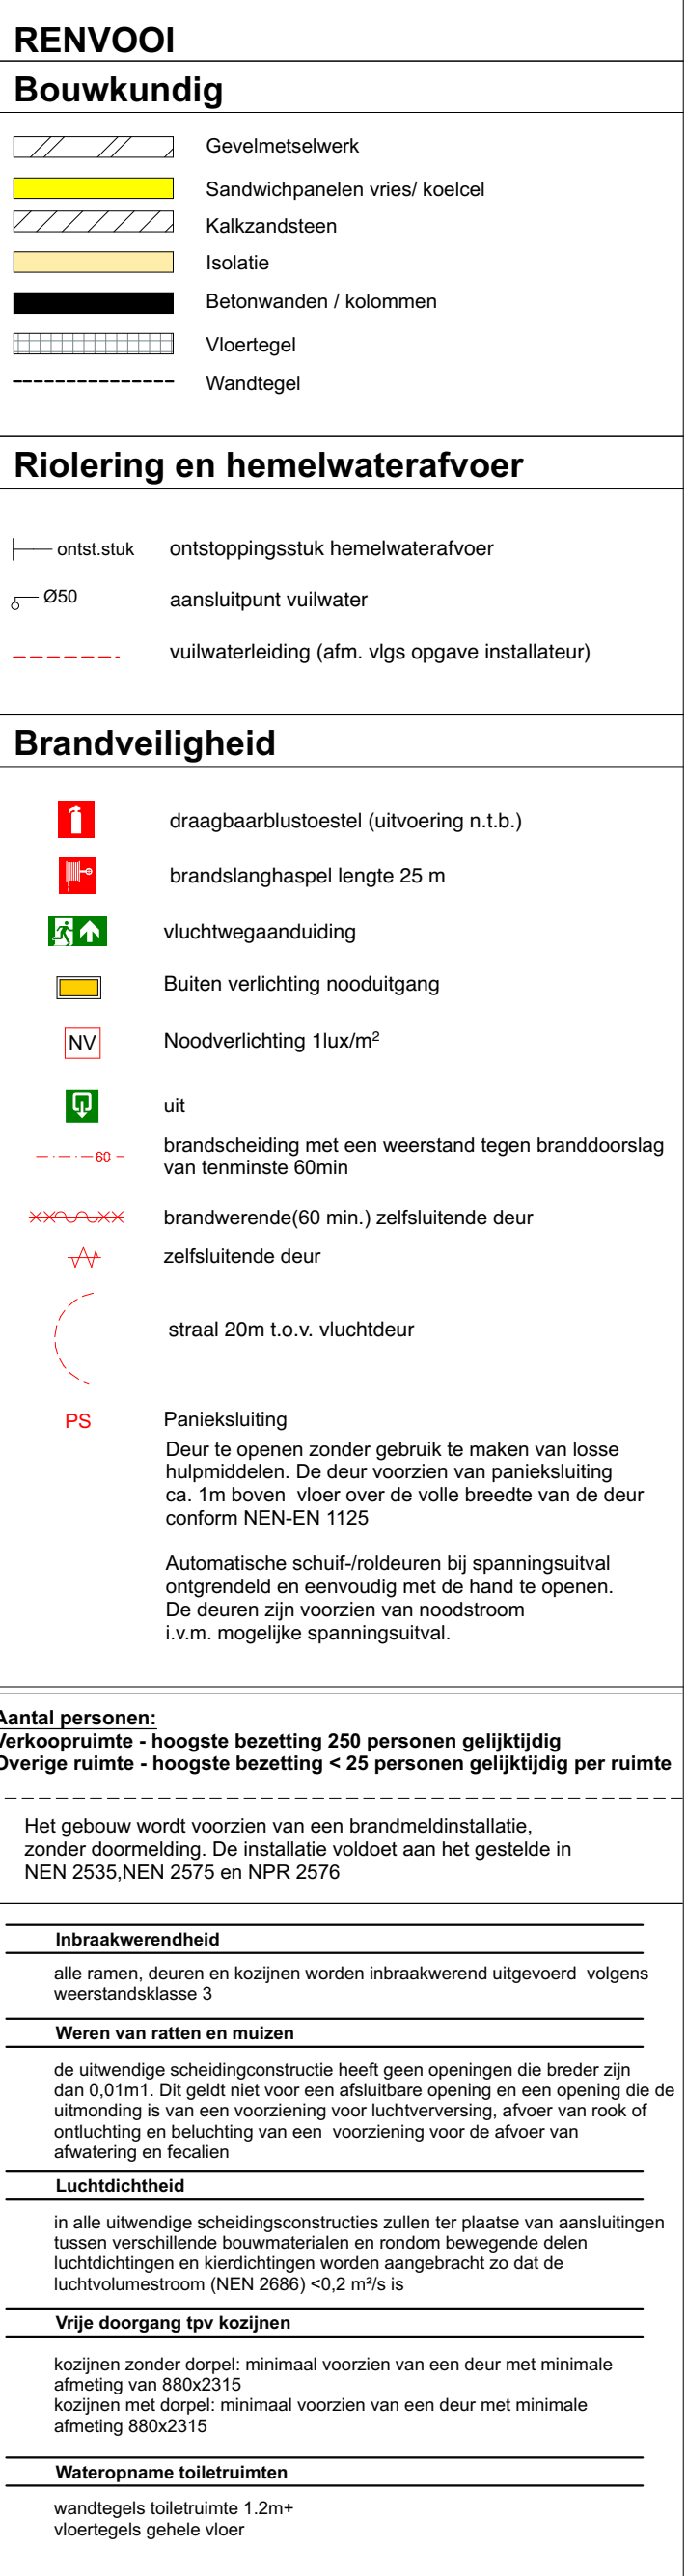

Horizontale doorsnede op 5m t.o.v. P=0