


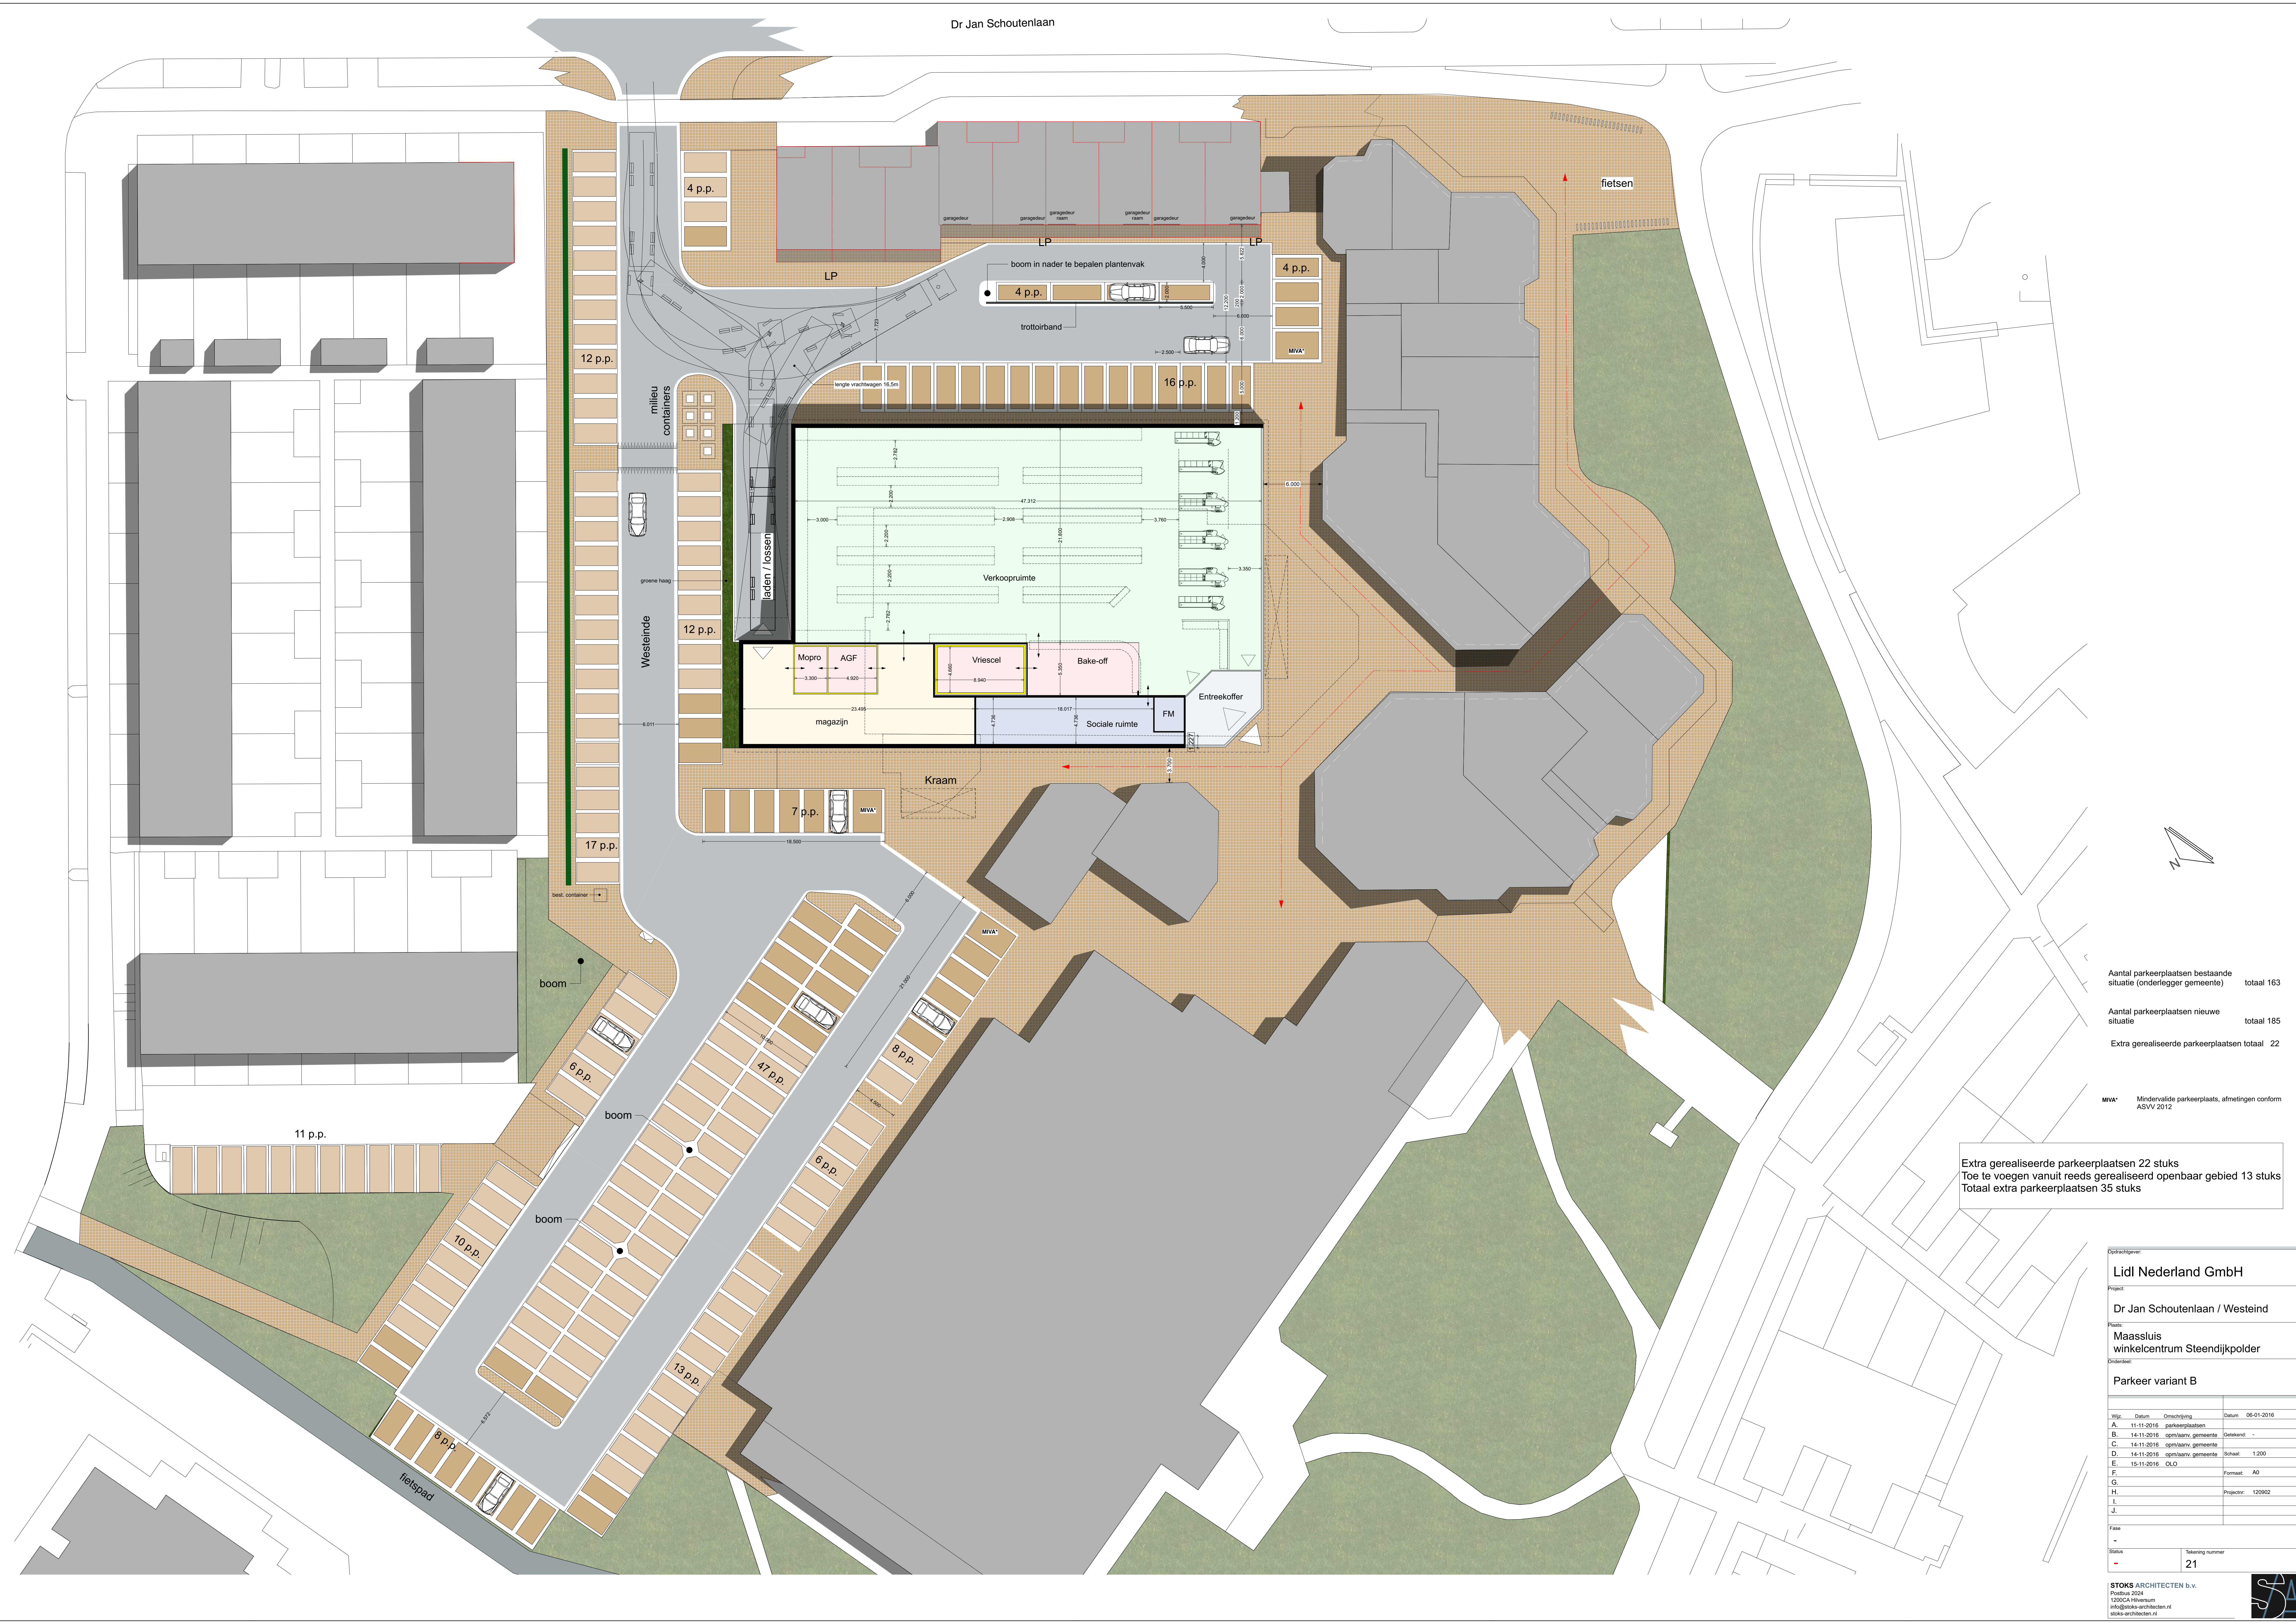

Aantal parkeerplaatsen bestaande situatie (onderlegger gemeente)	totaal 163
Aantal parkeerplaatsen nieuwe situatie	totaal 185
Extra gerealiseerde parkeerplaatsen totaal	22

MIVA* Mindervalide parkeerplaats, afmetingen conform ASVV 2012

Extra gerealiseerde parkeerplaatsen 22 stuks
Toe te voegen vanuit reeds gerealiseerd openbaar gebied 13 stuks
Totaal extra parkeerplaatsen 35 stuks

Opdrachtgever: Lidl Nederland GmbH			
Project: Dr Jan Schoutenlaan / Westeind			
Plan: Maassluis winkelcentrum Steendijkpolder			
Onderdeel: Parkeer variant B			
Wijz.	Datum	Omschrijving	Datum
A.	11-11-2016	parkeerplaatsen	06-01-2016
B.	14-11-2016	opstaande gemeente	Gekeurd: -
C.	14-11-2016	opstaande gemeente	Schaal: 1:200
D.	14-11-2016	opstaande gemeente	
E.	15-11-2016	OLD	Formaat: A0
F.			
G.			
H.		Projectnr:	120902
I.			
J.			
Fase			
-			
Status	Tekening nummer		
-	21		

