



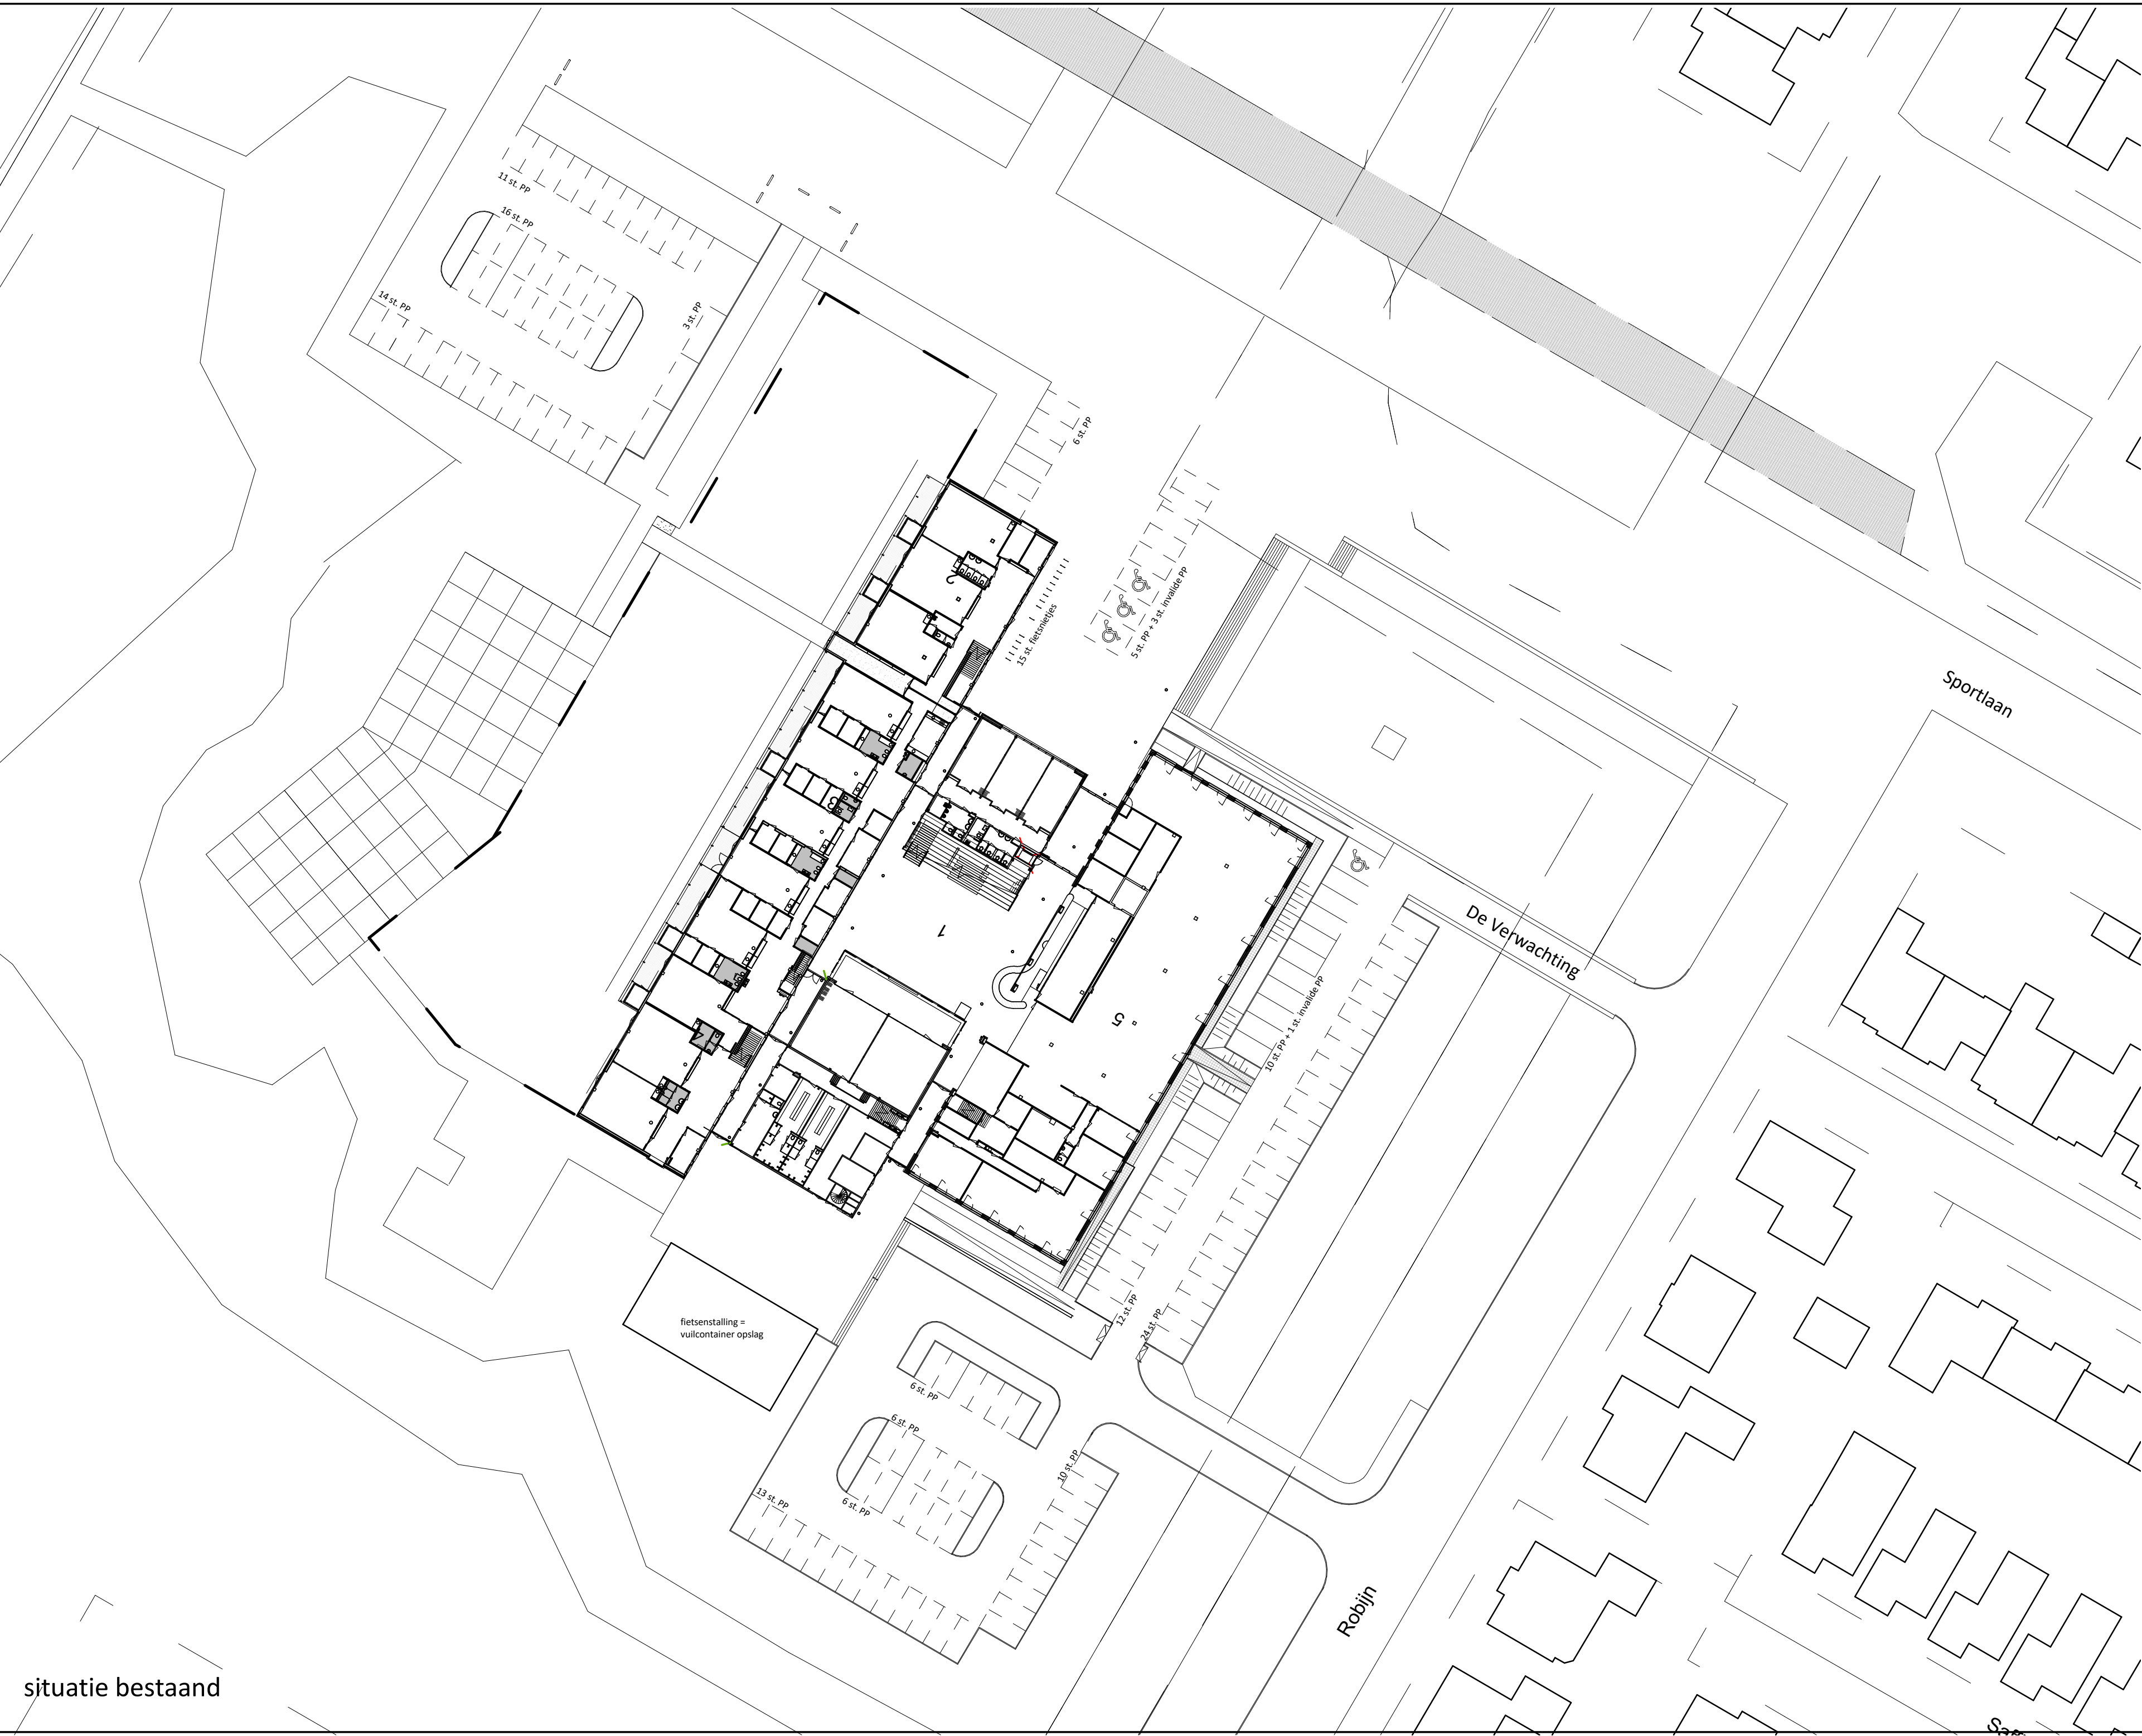

situatie bestaand

Kadastrale gegevens
Sectie: L
Nummer: 6498

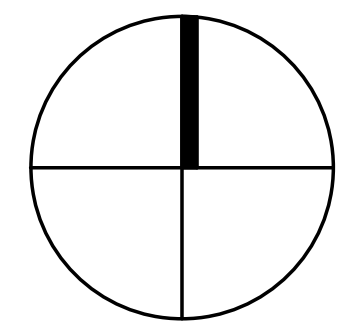

status	DEFINITIEF
tekeningnummer	S-300
tekening	Situatie bestaand tijdelijke huisvesting
fase	Uitvoerings Ontwerp
schaal	1 : 500
formaat	A2
datum	07-11-2016
revisie	
projectnaam	MFA Hollands Kroon
projectnummer	2015010
adres	De Verwachting 1 Anna Paulowna
opdrachtgever	Gemeente Hollands Kroon De Verwachting 1 Anna Paulowna
projectarchitect	Jan Verberne
projectcoördinator	Bas Groen
engineer	

GeOarchitecten

Loet 43
T
E
W

1741 BN SCHAGEN
0224 - 752988
info@geoarchitecten.nl
www.geoarchitecten.nl