



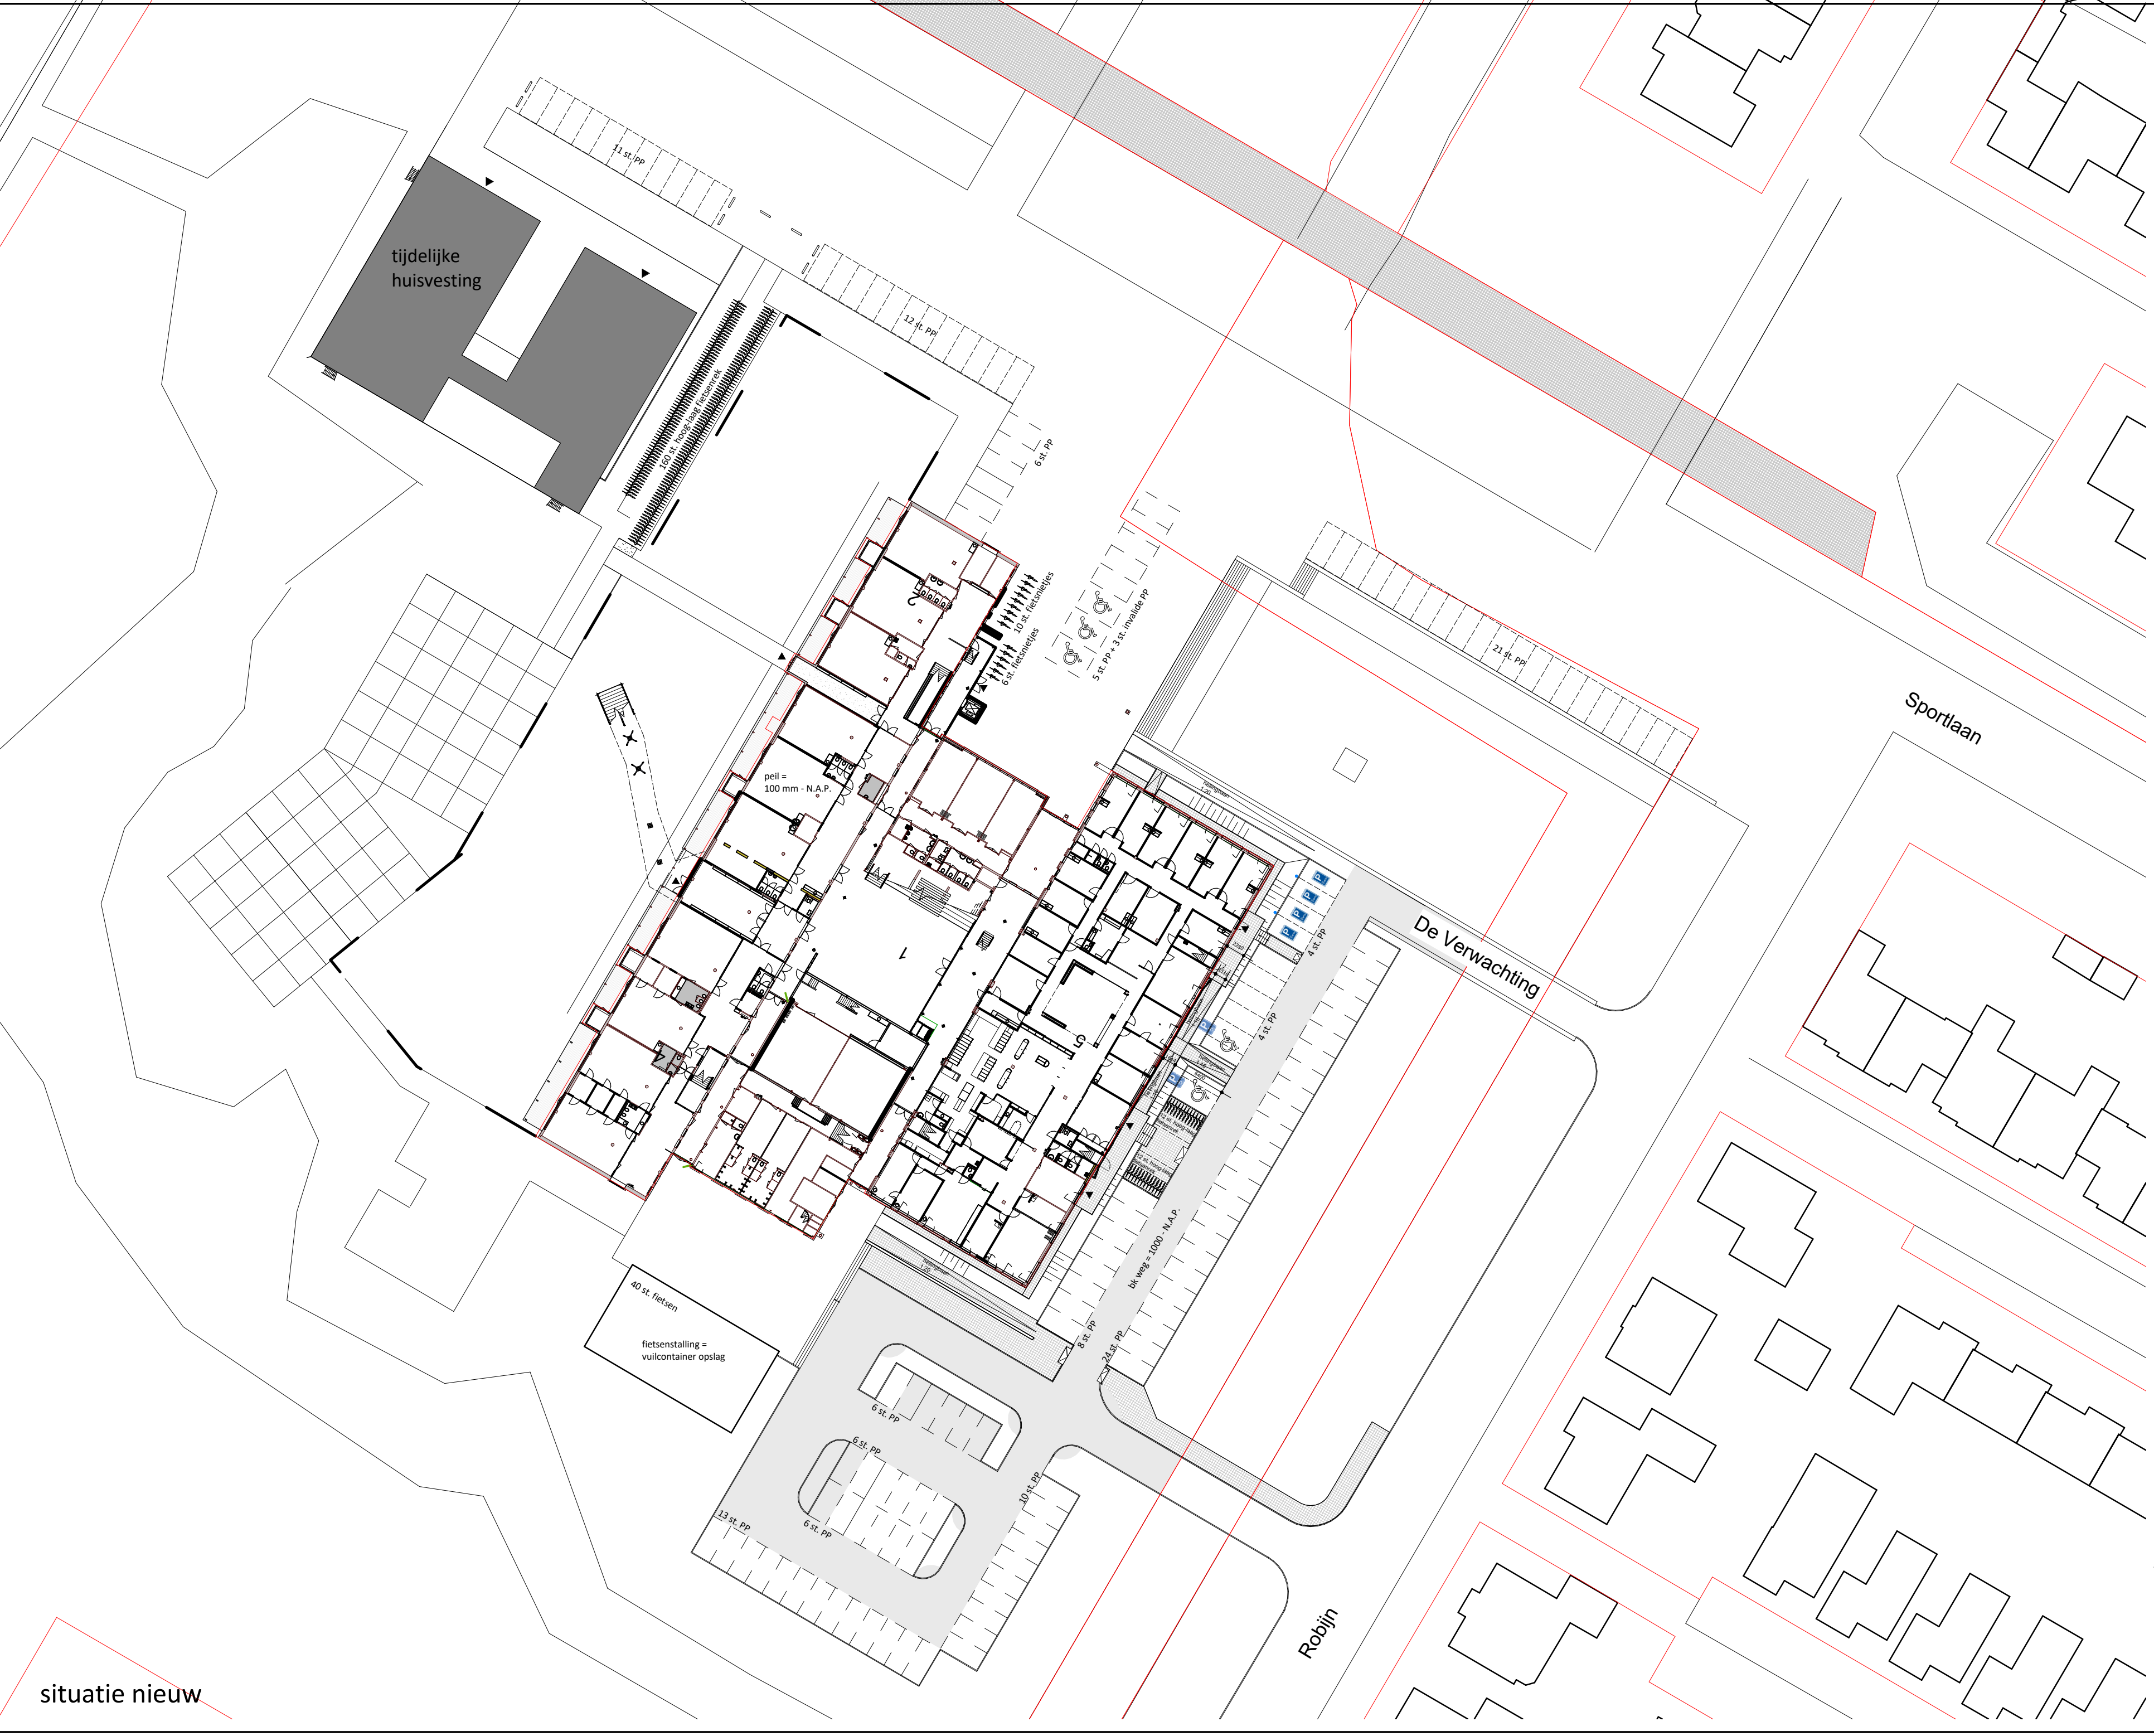

situatie nieuw

Kadastrale gegevens  
Sectie: L  
Nummer: 6498

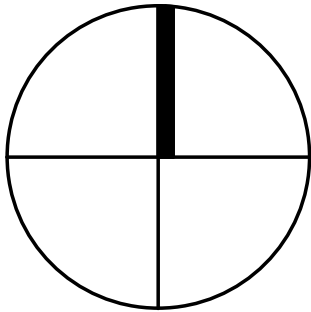

status **DEFINITIEF**  
tekeningnummer **S-301**  
tekening Situatie nieuw tijdelijke huisvesting  
fase Uitvoerings Ontwerp

schaal 1 : 500  
formaat **A2**  
datum 07-11-2016  
revisie

projectnaam MFA Hollands Kroon  
projectnummer 2015010  
adres De Verwachting 1  
Anna Paulowna  
opdrachtgever Gemeente Hollands Kroon  
De Verwachting 1  
Anna Paulowna

projectarchitect Jan Verberne  
projectcoördinator Bas Groen  
engineer Richard Hofman

**Geo**architecten  
Loet 43 1741 BN SCHAGEN  
T 0224 - 752988  
E info@geoarchitecten.nl  
W www.geoarchitecten.nl