
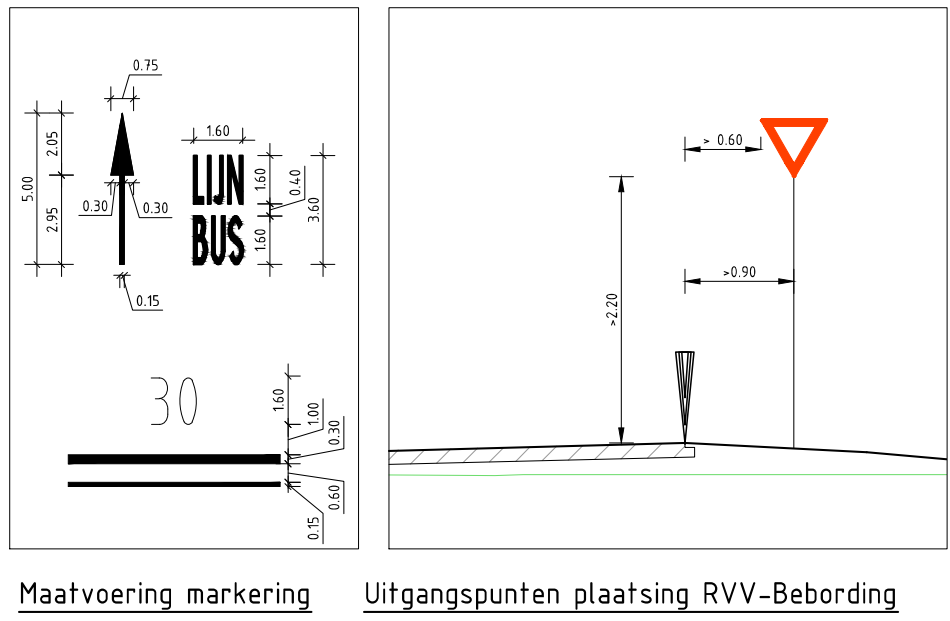


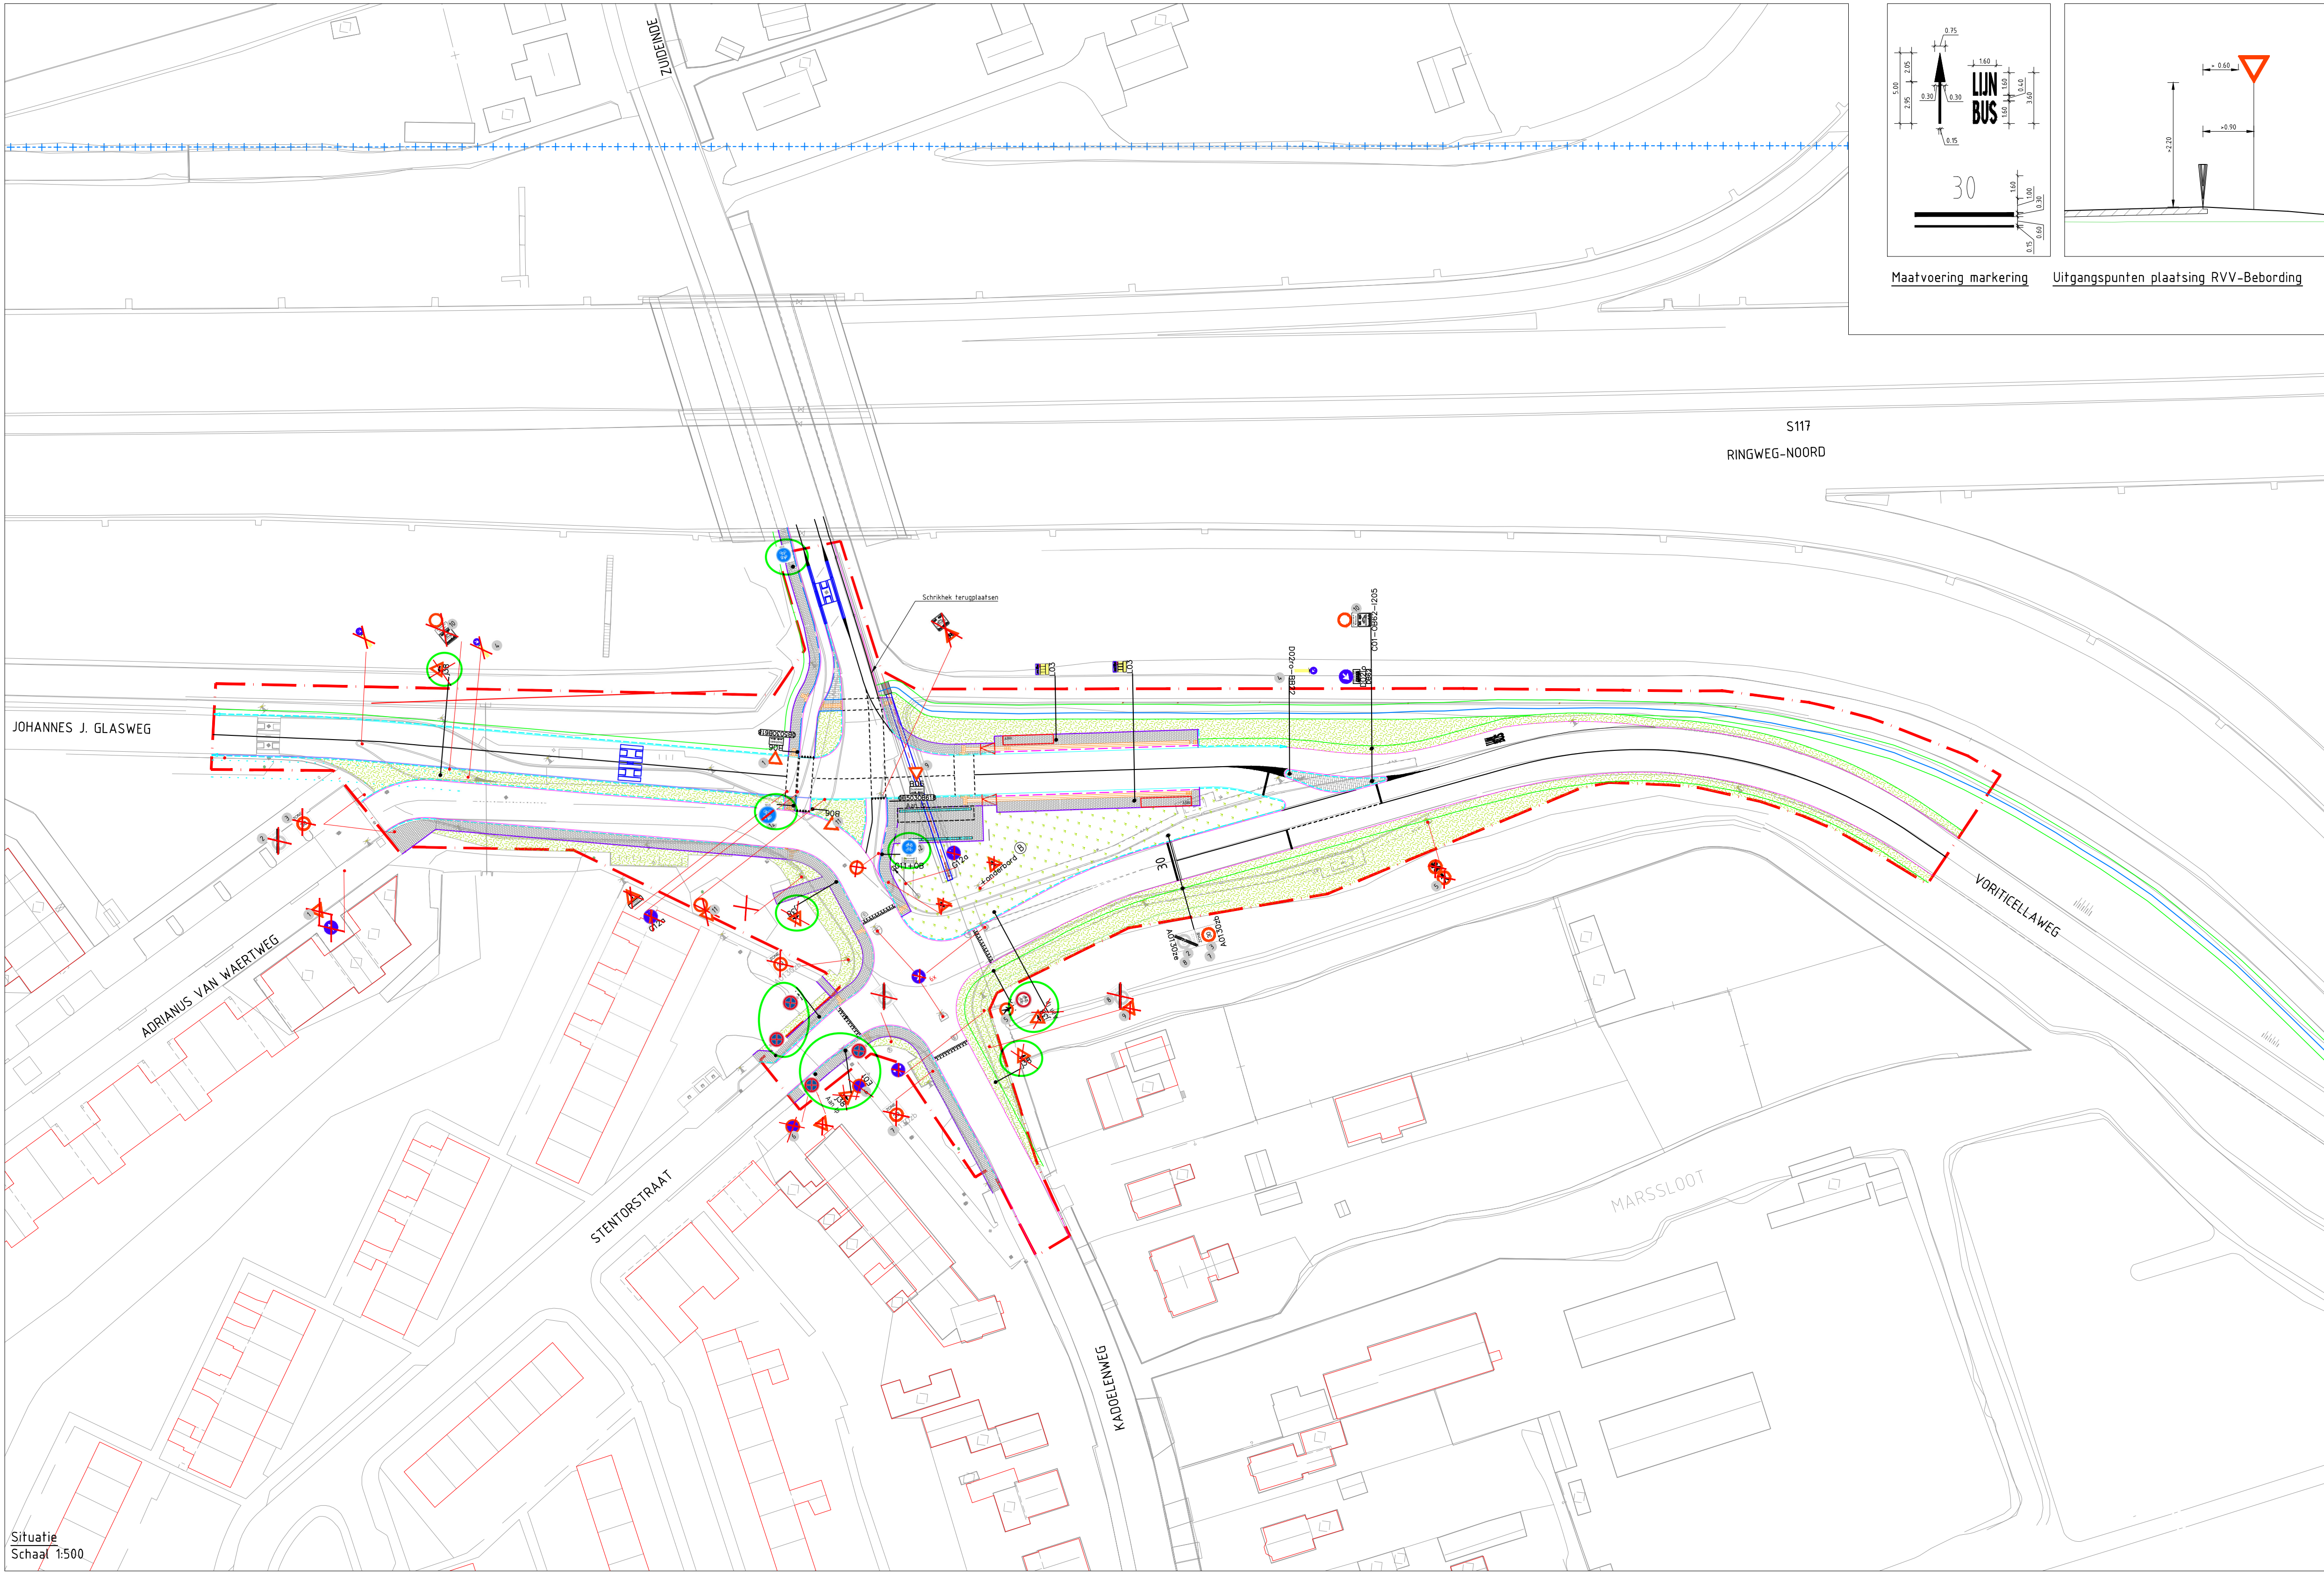

Legenda

Grenzen

- Projectgrens
- Kadastrale grens
- Gemeentegrens

Verharding

- Kantverharding asfalt
- Kantverharding beton
- Materialaafdeling
- Betonband 180/200x250 (basalt-porfierbeton) (Achterkant band)
- Perronband 280/500x310 (gewassen Amsterdam) (Achterkant band)
- Betonband 130/150x250 (basalt-porfierbeton) (Achterkant band)
- Opsluitband 100x200 (basalt-porfierbeton) (Voorkant band)
- Gelidelijfegel 300x300x45 (grijs)
- Tegelverharding 300x300x45 (grijs)
- BSS keifermat 210x105x80 (geel)

Markering, Thermoplastisch type 1

- Markering, doorgetrokken streep 0,10
- Markering, 1-1 0,10
- Markering, 1-3 0,30
- Markering, 3-3 0,10
- Markering, haaienranden 0,50
- Stopsstreep 0,30

Grondwerk en groen

- Grondwerklijn/Berm
- Groene berm, type B3
- Teelaarde 0,30m schrale grond, 5-7% organische stof
- Bermtaluds, type D1 lang grasmengsel
- Teelaarde 0,30m schrale grond, 5-7% organische stof
- Bloemenwede
- Teelaarde 0,30m schrale grond, max. 3% organische stof
- Aanplant Bosplantsoen berken en elzen

Inrichting


- Locatie VRI mast
- trotsairkolk
- Locatie flespaal
- Borden per paal met nummer
- Nummer hergebruik bord

Opmerkingen

- Maten in meters tenzij anders vermeld
- Peilmaten in meters f.o.v. N.A.P.

Bijbehorende documenten

- 14759-VER-UO-KDW Verrificatieplan
- 14759-VER-UO-KDW Verrificatierapport
- 14759-DNA-UO-KDW Ontwerprofa
- 14759-TEK-UO-GT-KDW Situatietekening ontwerp
- 14759-TEK-UO-BBM-KDW Situatietekening Bebording, bebakening en markering
- 14759-TEK-UO-FFA-KDW Situatietekening Flora en fauna
- 14759-TEK-UO-WFH-KDW Situatietekening Wegverhardingen
- 14759-TEK-UO-DWP Dwarsprofieltekening
- 14759-TEK-UO-LEP Lengteprofielen
- 14759-TEK-UO-DET Detailboek

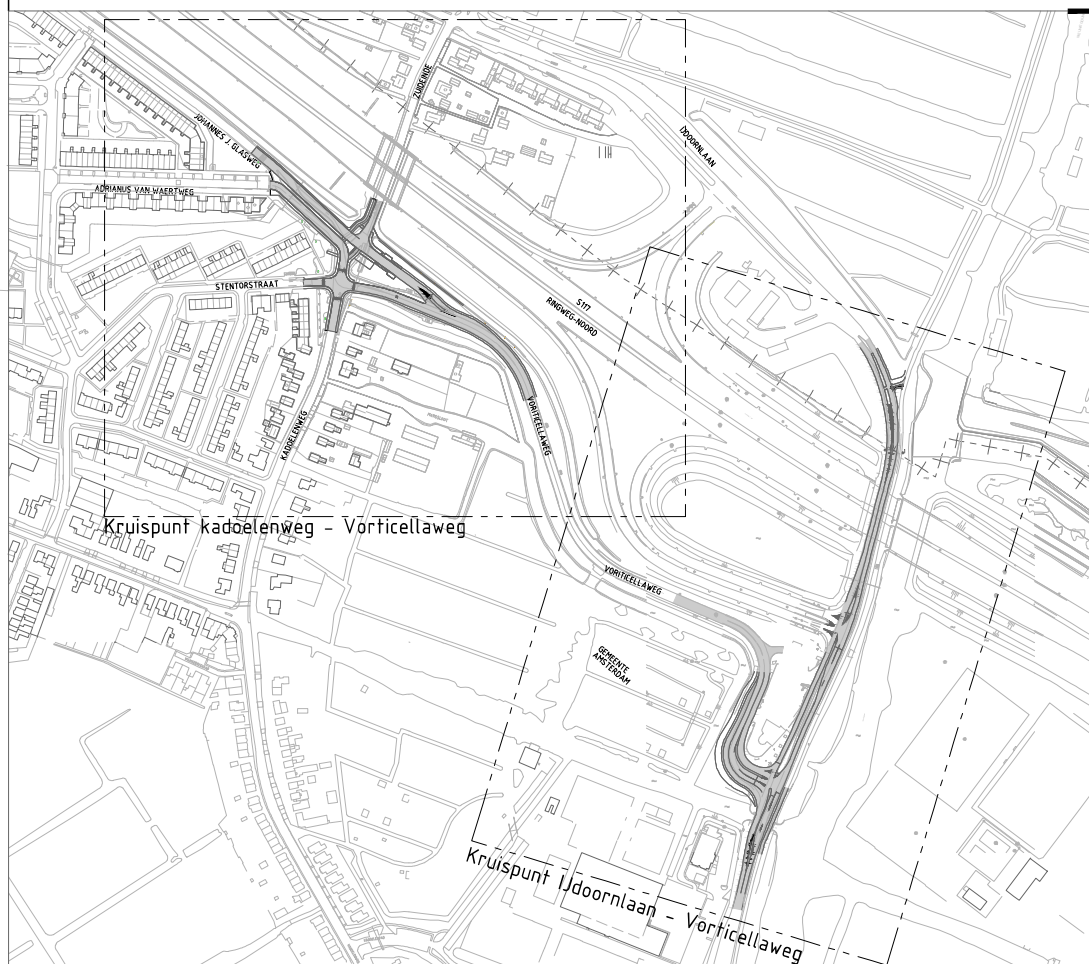

Ter toetsing

0 5 10 15 20m

Revisie	Datum	Getekend	Gecontroleerd	Wijzigingen
1.1	17-10-2016	-	-	Enkele wijzigingen nav verkeersbesluit (groene kaders)
1.0	21-07-2016	-	-	Definitief
0.1	11-07-2016	-	-	Eerste uitgave

WIJZIGINGSBEHEER DOCUMENT HISTORIE

Opdrachtgever:	Project:
Opdrachtgever:	Busstroken Vorticellaweg en onderhoud IJdoornlaan
Opdrachtgever:	Gemeente Amsterdam
Opdrachtgever:	Tekeningsovername
Opdrachtgever:	Kruispunt Kadoelenweg - Vorticellaweg
Opdrachtgever:	Bebording, bebakening en markering
Opdrachtgever:	Genk: TTD
Opdrachtgever:	Doc. Type: TEKENING
Opdrachtgever:	Doc. Nr.: -
Opdrachtgever:	Status: Definitief
Opdrachtgever:	Becont: MBG
Opdrachtgever:	Proj.Nr.: 14759
Opdrachtgever:	Vrijgave: ISC
Opdrachtgever:	Tekeningnummer:
Opdrachtgever:	Datum: 21-07-2016
Opdrachtgever:	14759-TEK-UO-BBM-KDW
Opdrachtgever:	Blad: 1/1
Opdrachtgever:	Revisie: 1.1

© Boskalis Nederland B.V. Alle rechten voorbehouden

Papierformaat: ISO A1+ (594,00 x 1050,00) M91