

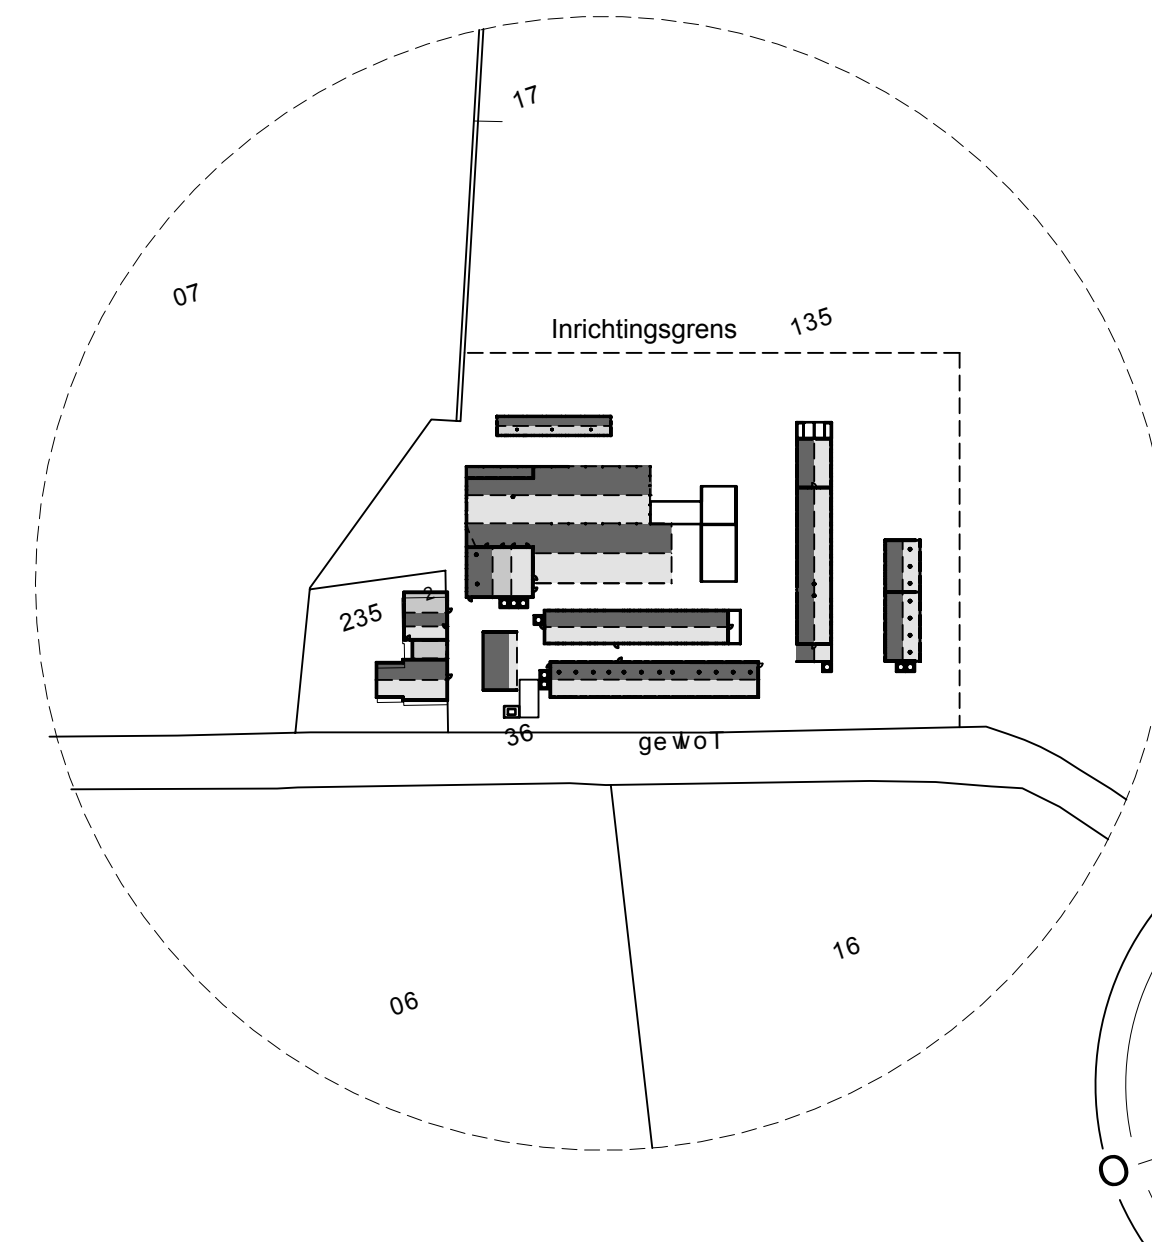
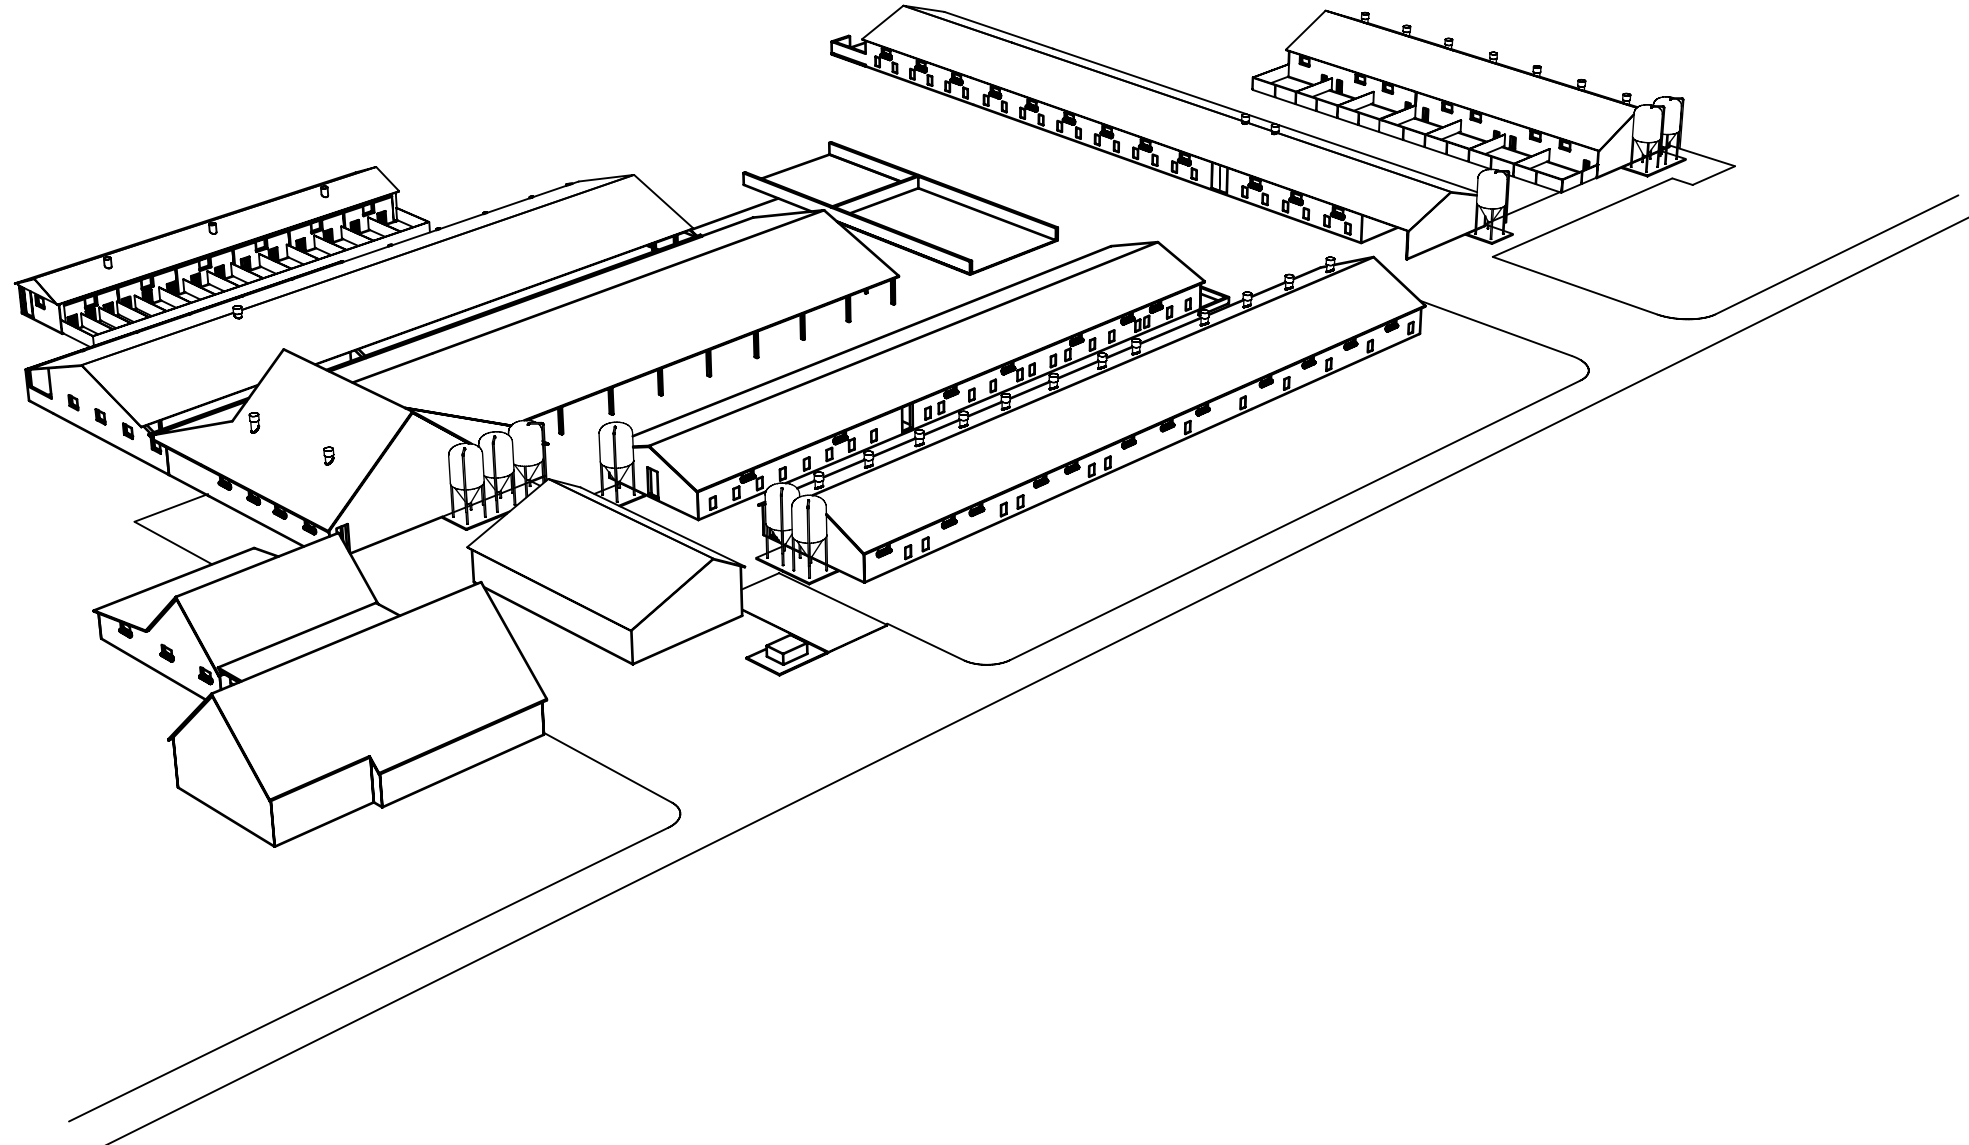
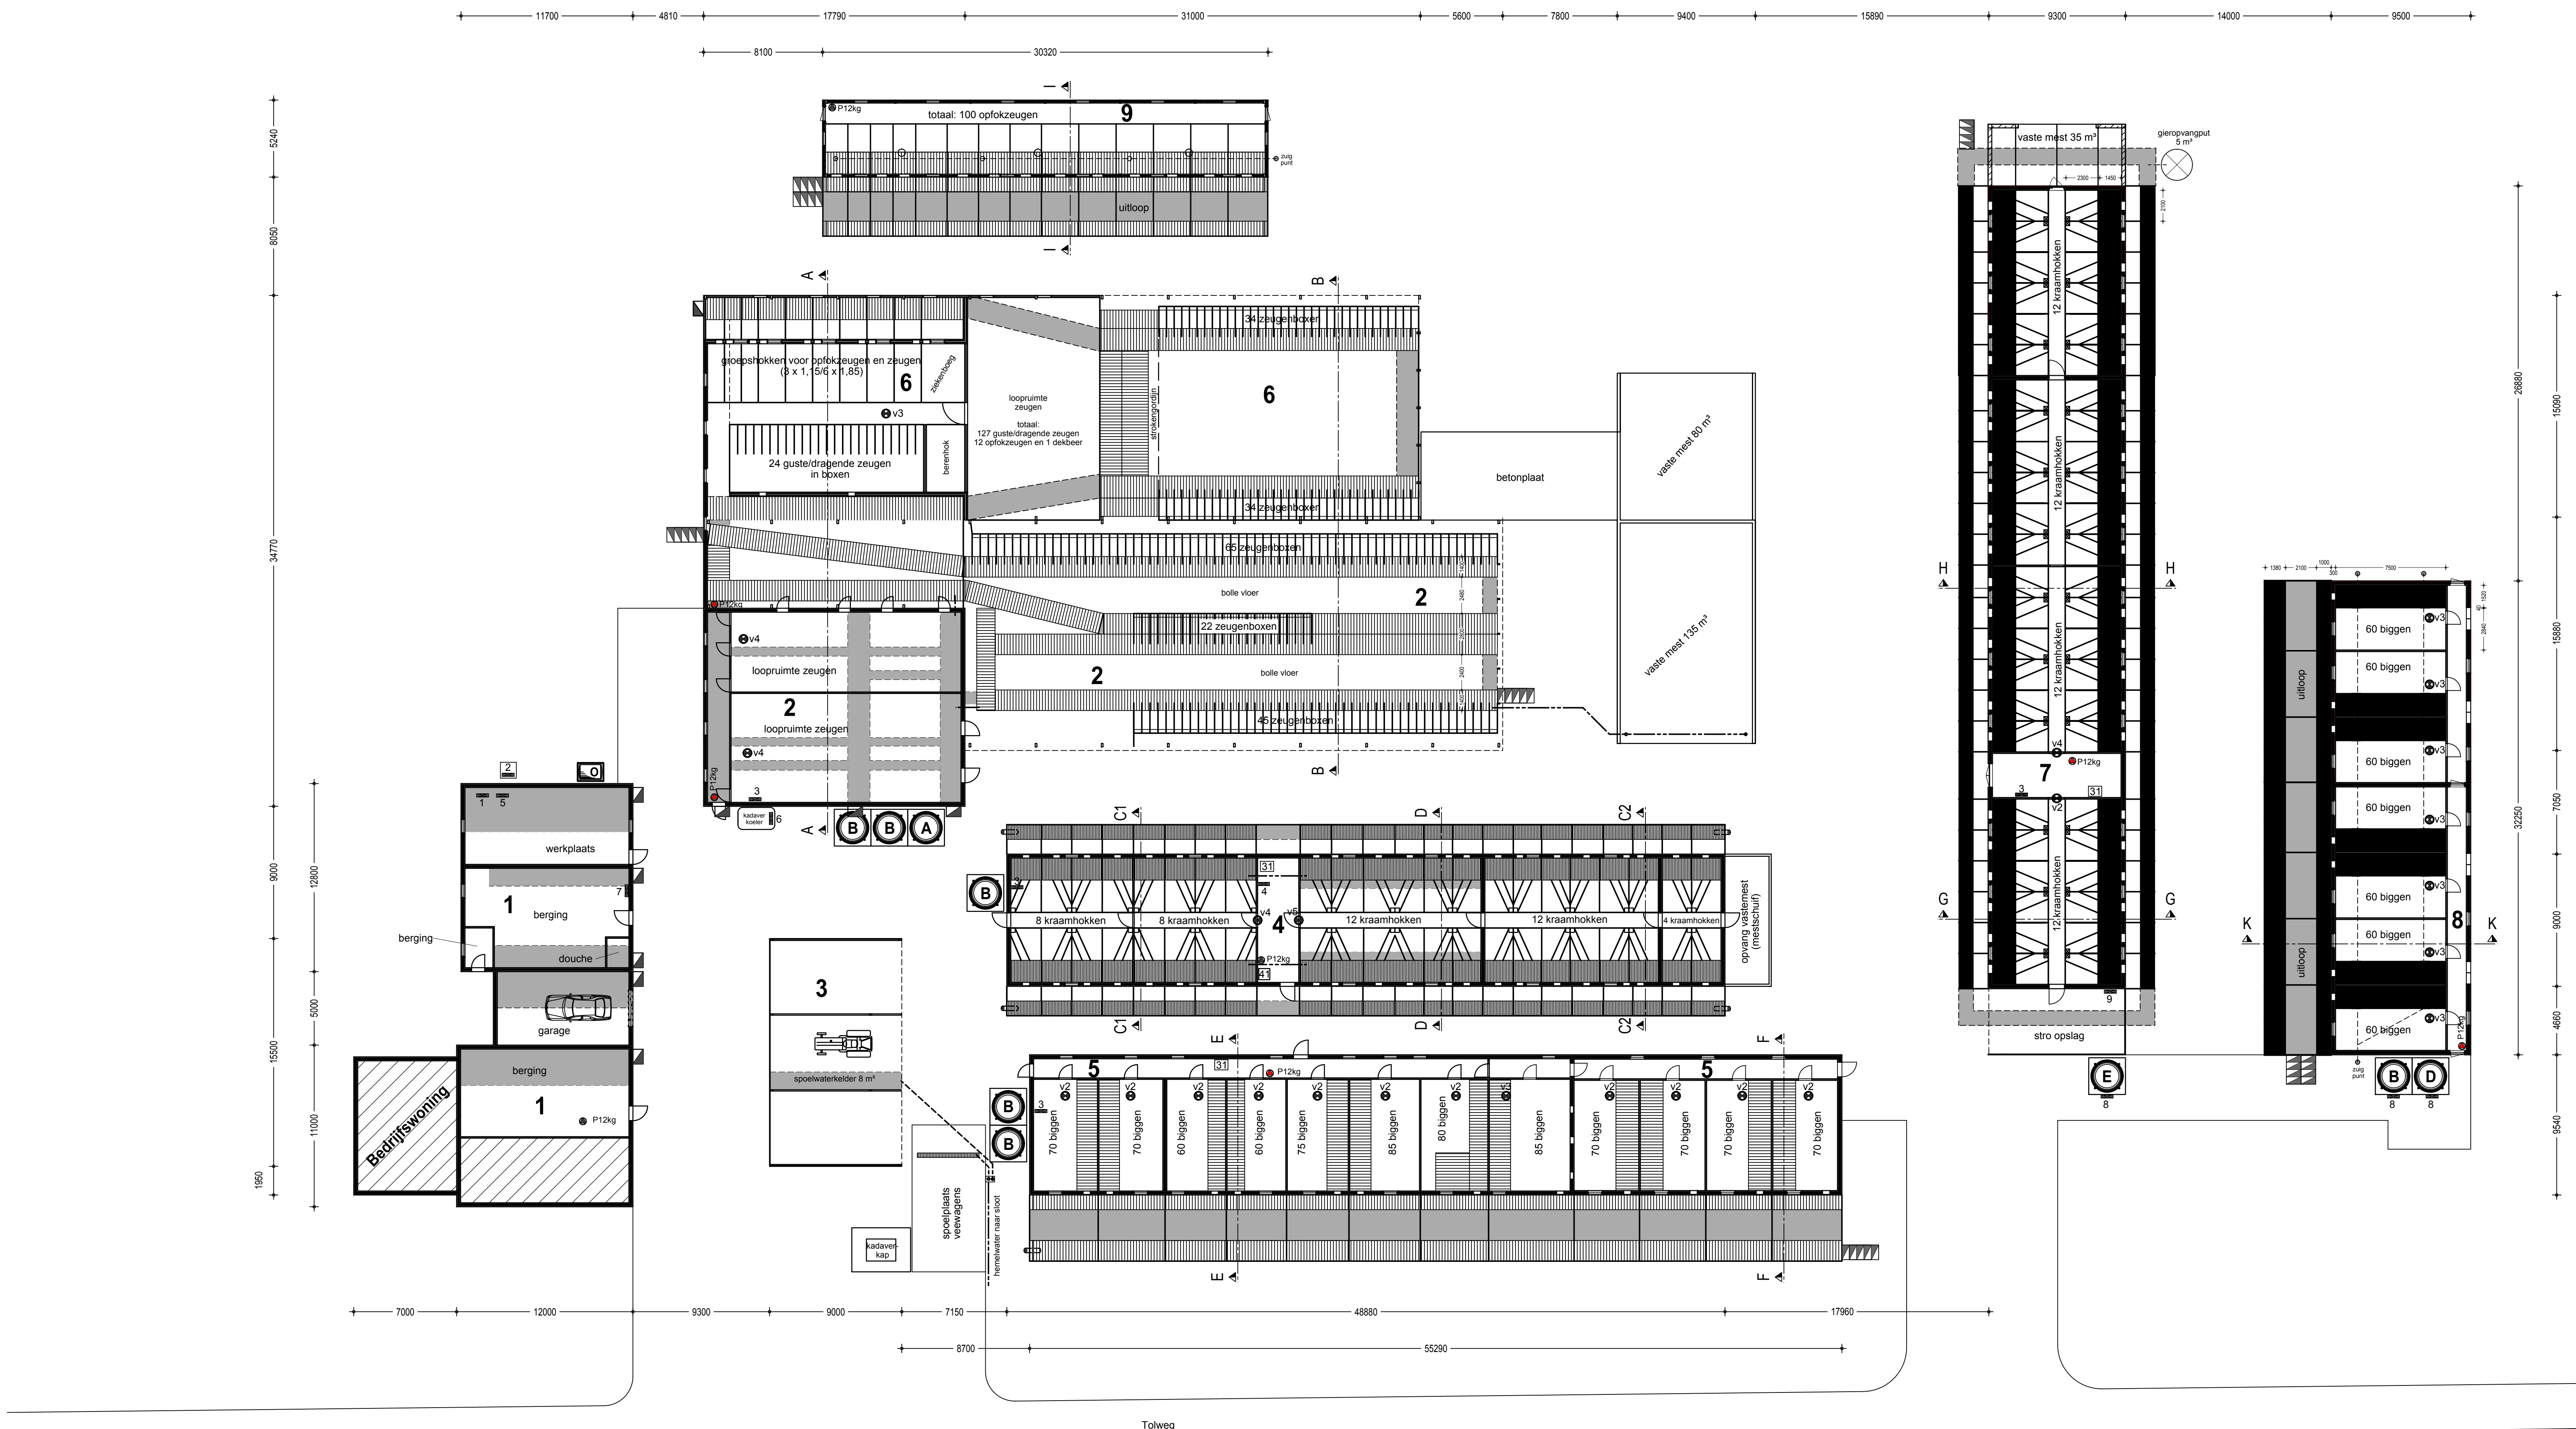


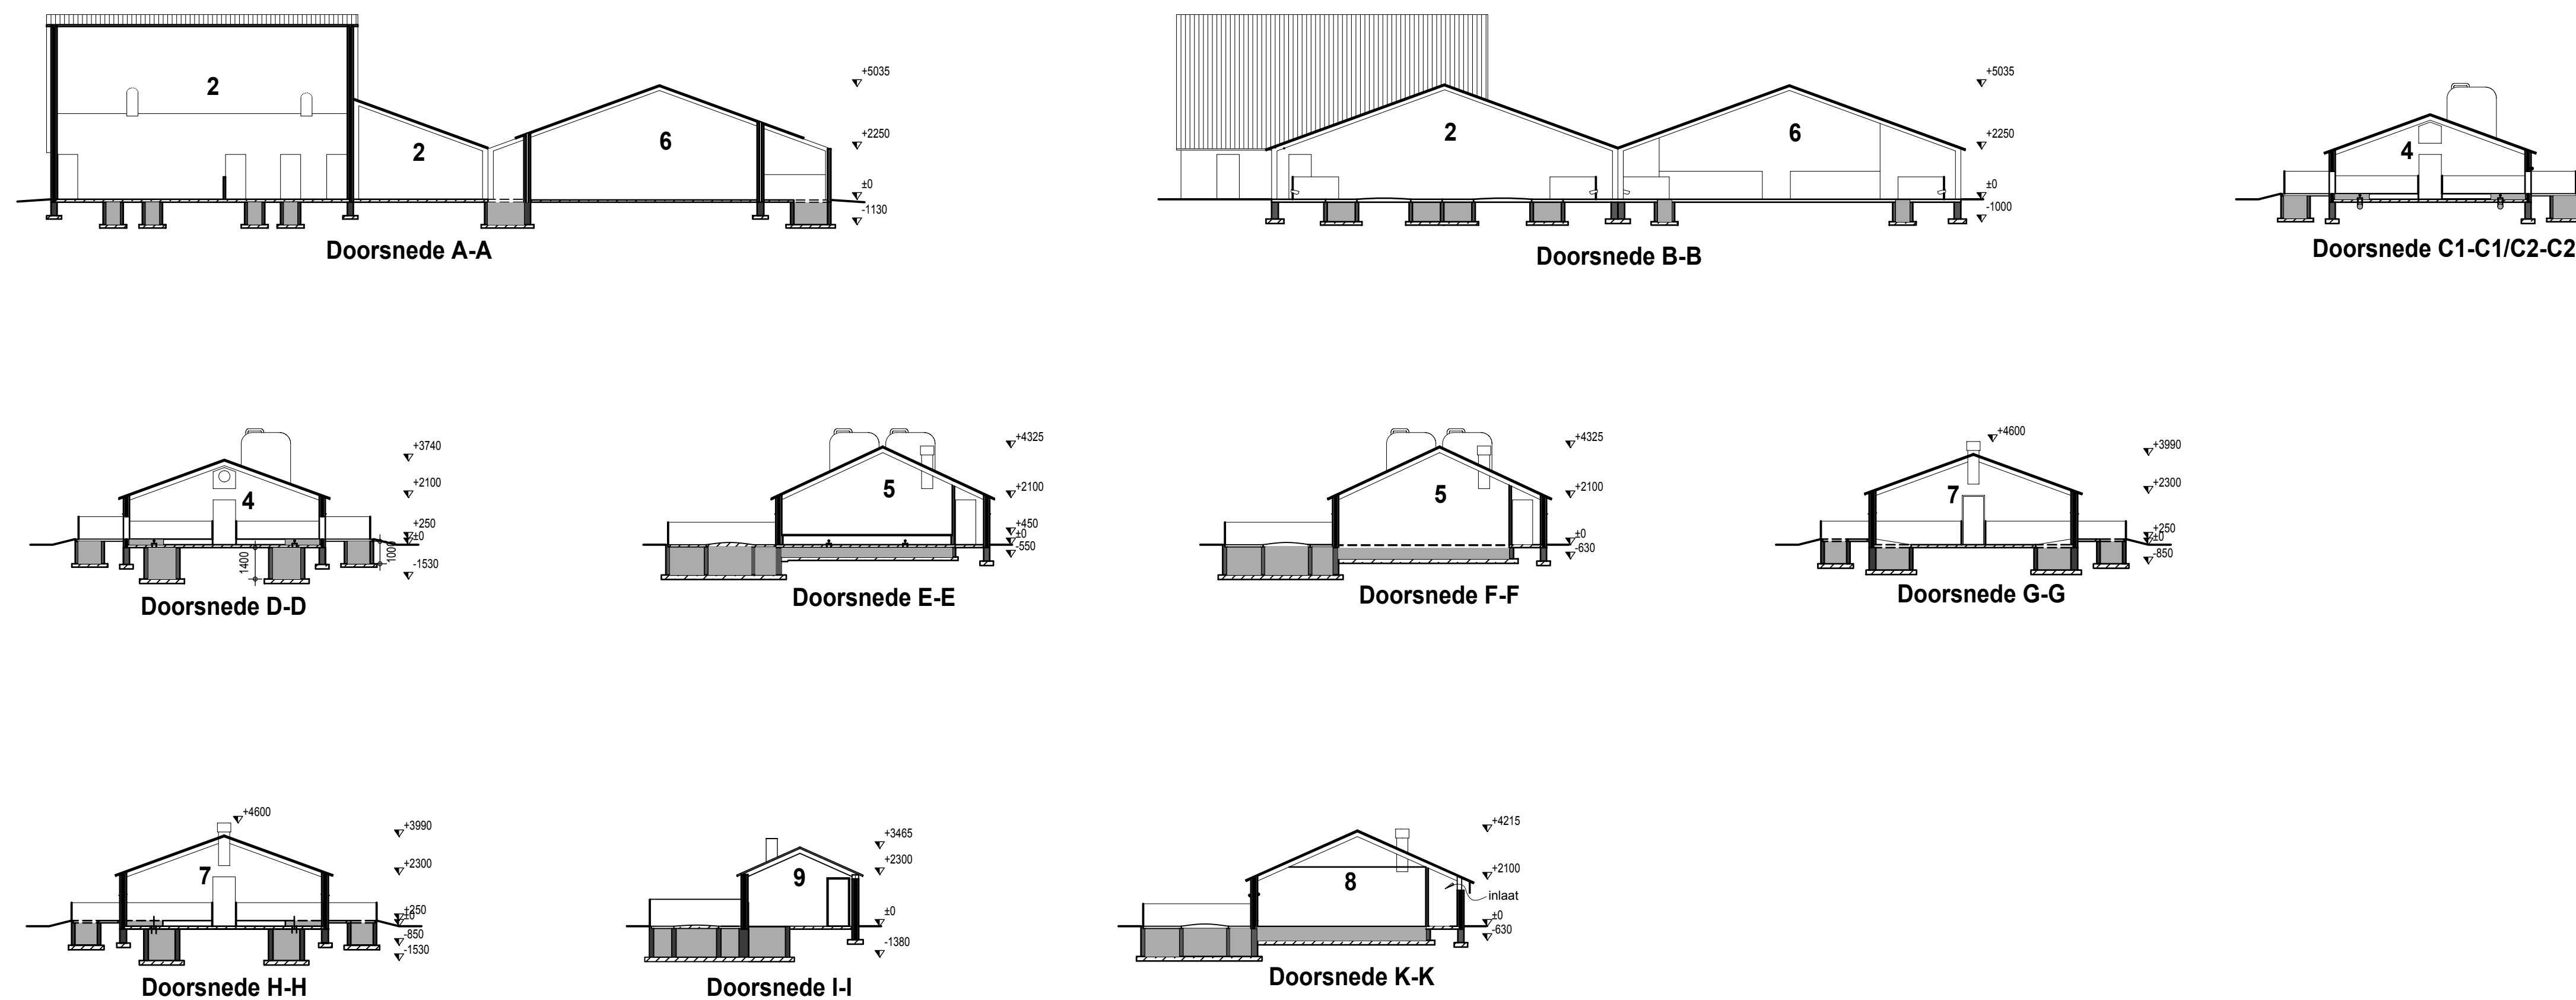

Situatie: Kadastrale gemeente Hengelo (gld)
ectie: N nr: 135 - 235
chaal: 1:2000

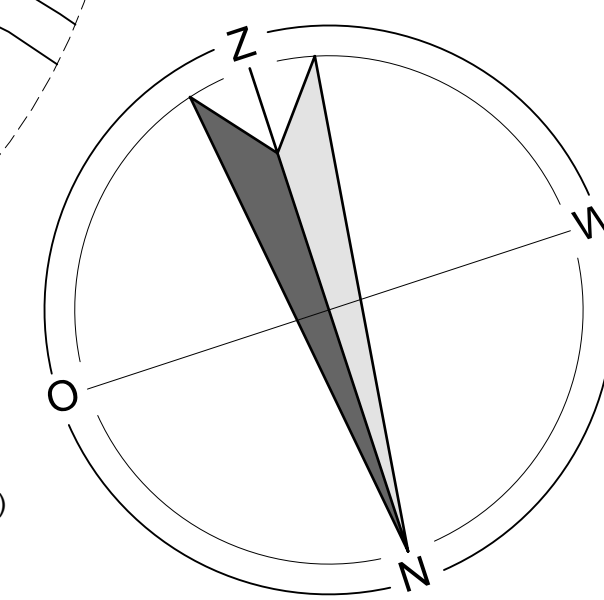

Gebouwgegevens

Gebouw nr.	Functie	Bruto oppervlakte m² bestand nieuw	Dak	Wanden	Vloer	Ventilatie	Diersantallen	Rav.code	Groen Label nr.	Kelder inh. m³
1:	Bedrijfswoning, berging en werkplaats		dakpannen en golfplaten	baksteen	beton	natuurlijk	-	-	-	50
2:	Zeugenstal		golfplaten	baksteen en damwand	beton	mechanisch	132 gusle/dragende zeugen	D1.3.100		310
3:	Berging		golfplaten	damwand	beton	natuurlijk	-	-		-
4:	Kraamzeugenstal		golfplaten	baksteen	beton	mechanisch	44 kraamzeugen	D1.2.100		145
5:	Biggenstal		golfplaten	baksteen	beton	mechanisch	865 gespeende biggen	D1.1.100		416
6:	Zeugenstal		golfplaten	baksteen en damwand	beton	mechanisch	127 gusle/dragende zeugen	D1.3.100		205
7:	Kraamzeugenstal		golfplaten	baksteen, betonblokken en damwand	beton	mechanisch	12 opkoezeugen	D3.100		295
8:	Biggenstal		golfplaten	baksteen	beton	mechanisch	1 deubeer	D1.2.100		200
9:	Opkoezeugenstal		golfplaten	prefab betonelementen	beton	natuurlijk	420 gespeende biggen	D1.1.100		226
							100 opkoezeugen	D3.3.2		
Totaal:		0.000 m² 0.000 m²								1.847 m³

Renvooi

Elektrisch vermogen	Aantal	KW p/st	KW totaal	Gebouw nr.
1 Handgereedschap	1	4,00	4,00	1
2 Beregeningsinstallatie	1	0,75	0,75	1
3 Voermachine	4	1,50	6,00	2-4-5-7
4 Hogedrukreiniger	1	3,00	3,00	4
5 Lasapparaat	1	5,00	5,00	1
6 Kadaverkoeler	1	0,31	0,31	2
7 Hydrofoorinstallatie	1	2,50	2,50	1
8 Vignel	3	0,75	2,25	7-8
9 Aandrijfmotor mestketting	1	5,00	5,00	7

Verbrandingsvermogen	Aantal	KW p/st	KW totaal	Gebouw nr.
31 CV-installatie	3	35	105	4-5-7
- Traktor	1	30	30	
- Shovel	1	30	30	

Totaal verbrandingsvermogen 165 KW

Overig 41 Opslag diergeneesmiddelen 4

Totaal opslagcapaciteit voersilo's 60 ton

	Aantal	Totaal
(A) Voedersilo (polyester) 12 ton	1	12
(B) Voedersilo (polyester) 6 ton	6	36
(C) Voedersilo (polyester) 3 ton	-	-
(D) Voedersilo (polyester) 4 ton	1	4
(E) Voedersilo (polyester) 8 ton	1	8
(D) Dieselolietank 1200 liter	1	

Totaal elektrisch vermogen 34,63 KW

Legenda: Kelder, Inkomende lucht, Vuilluchtkanaal, Spuiwater, Brandblussers

Betreeft:

Melding activiteitenbesluit	
Opdrachtgever:	VOF Harmsen - Menkveld Tolweg 1a 7255 LG Hengelo (gld.) 0575 - 461772 06 - 23248504 12hwillcoharmsen@hetnet.nl
Locatie:	Tolweg 1a 7255 LG Hengelo (gld.)
Projectnr.:	2015-171
Tekeningnr.:	MV 1
Schaal:	1:200
Formaat:	A 0
Getekend:	MH
Datum:	15-11-2000
Datum gewijzigd:	17-11-2005
	07-03-2011
	29-03-2011
	29-03-2011
	01-04-2011
	18-06-2014
	23-06-2014
	30-07-2014
	07-10-2015
	13-10-2015

