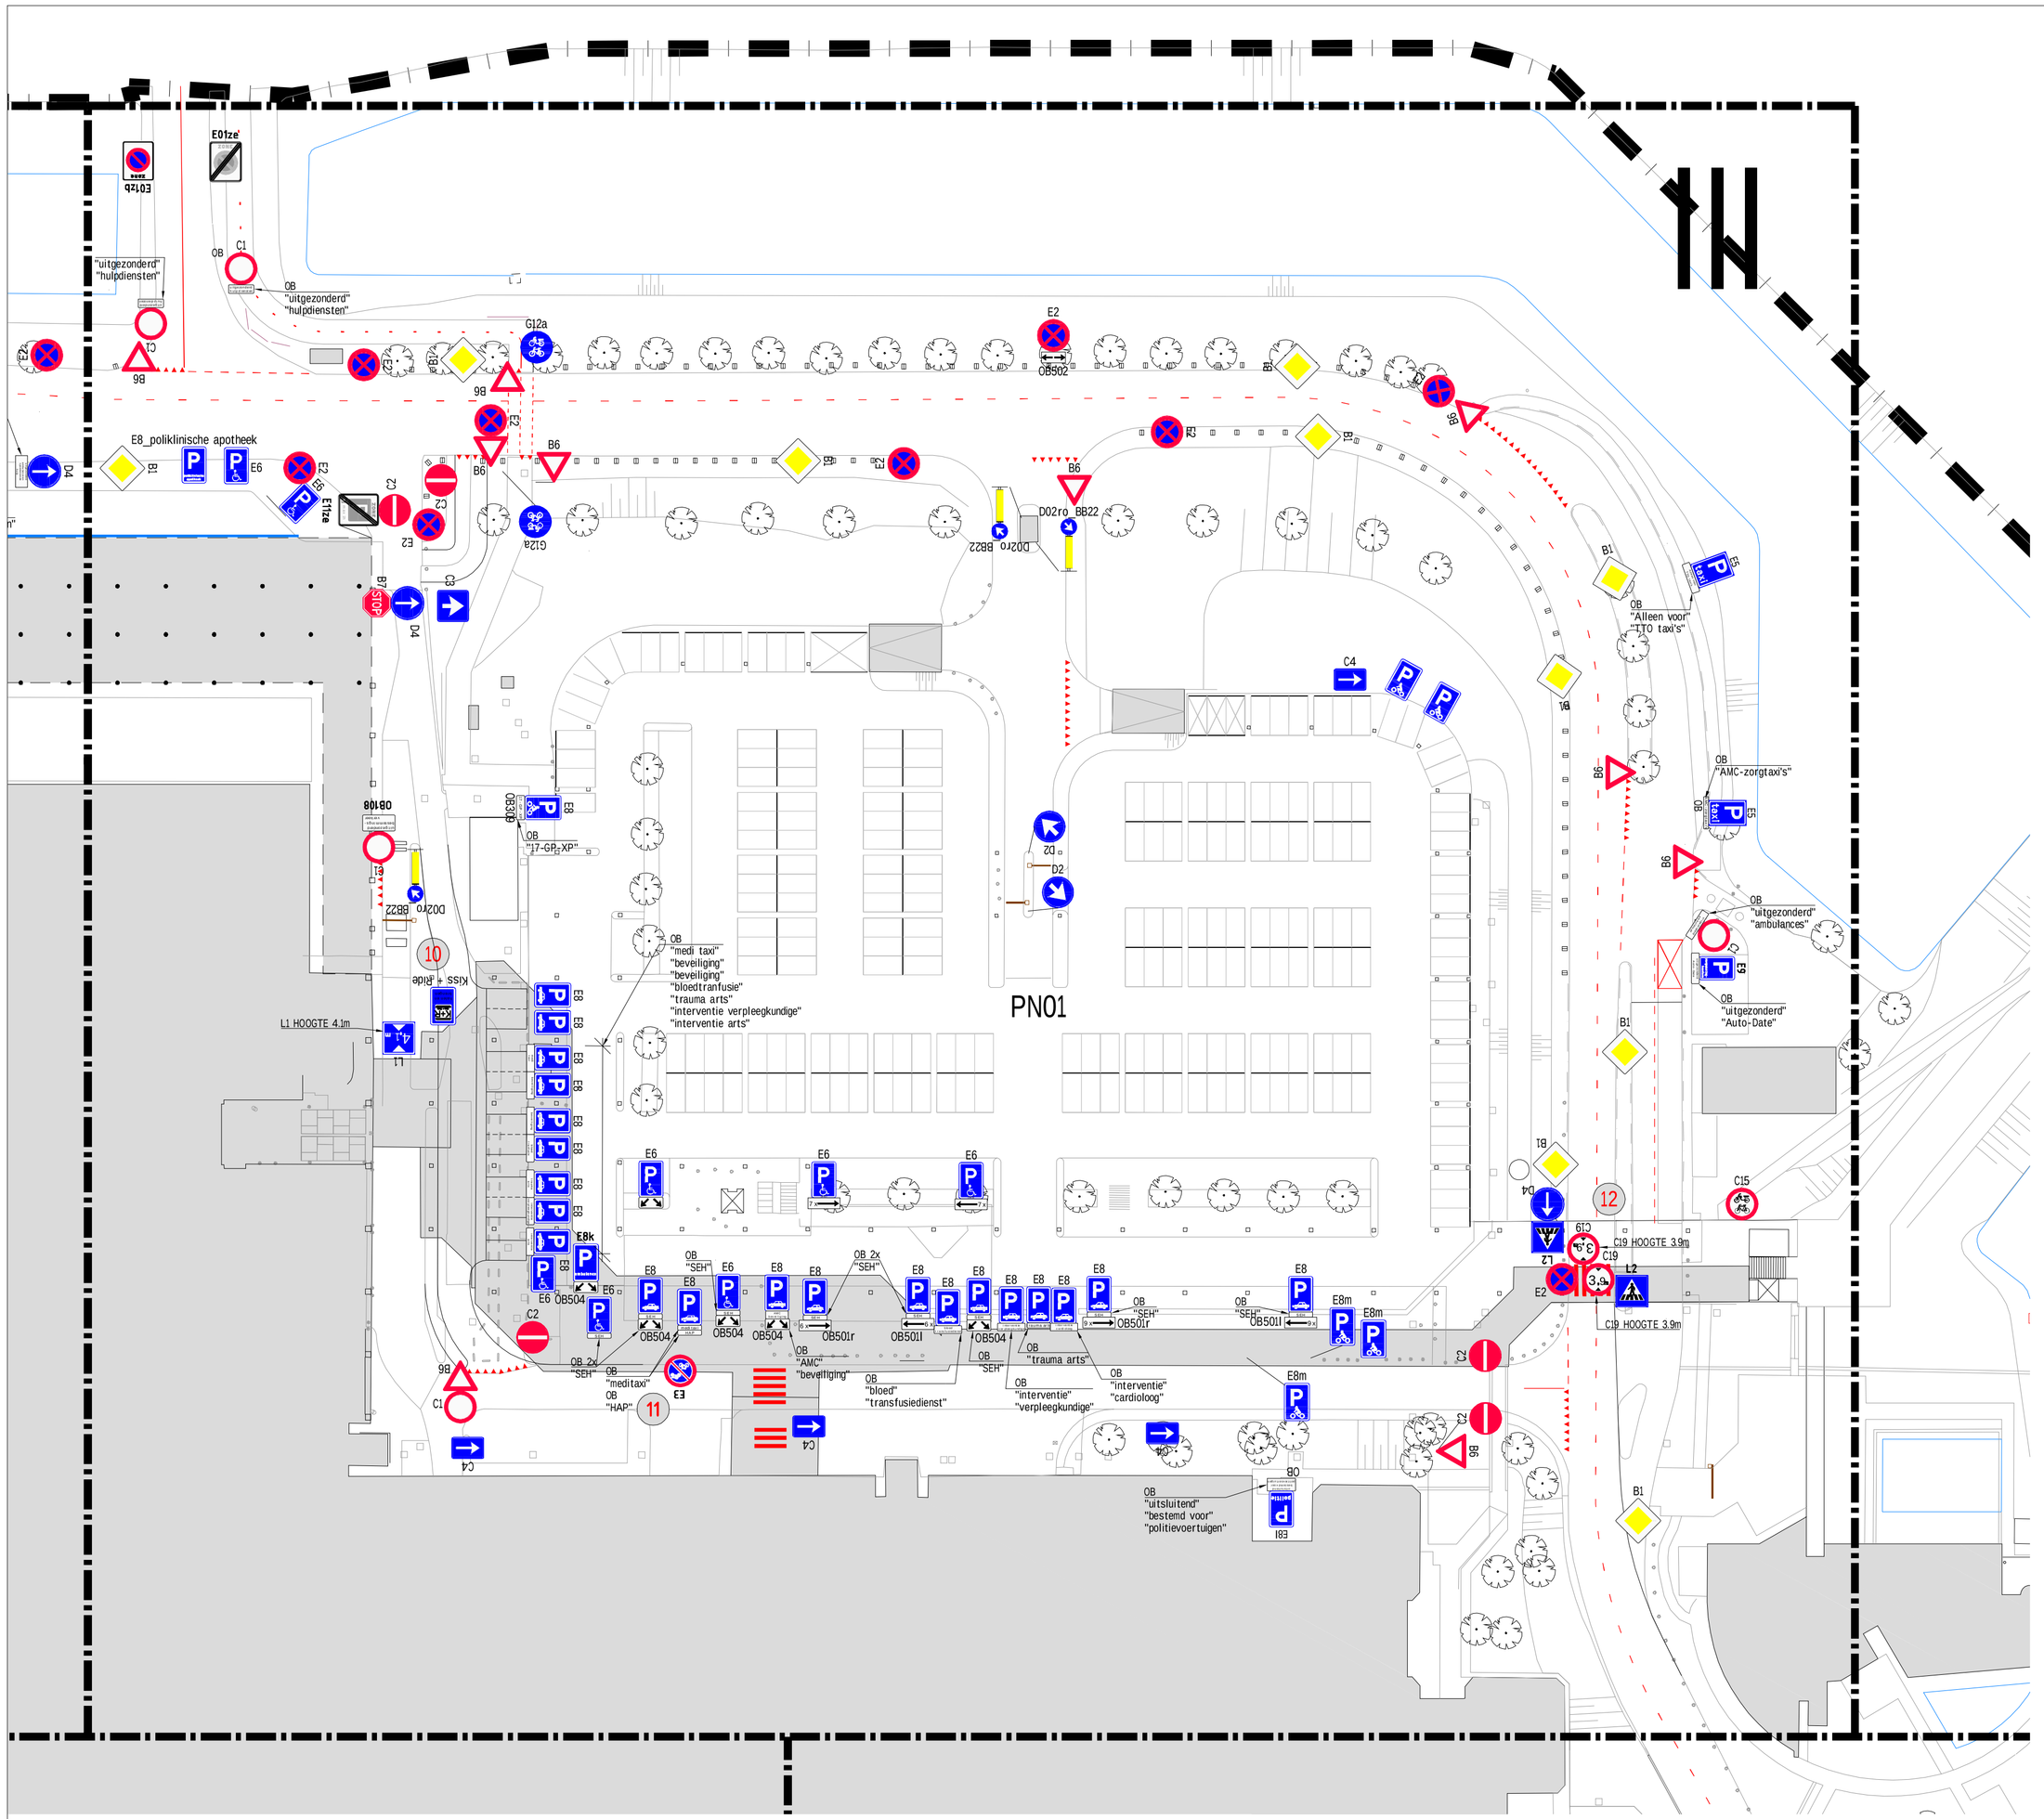

PN0 PARKEERDEK SCHAAL 1:1000

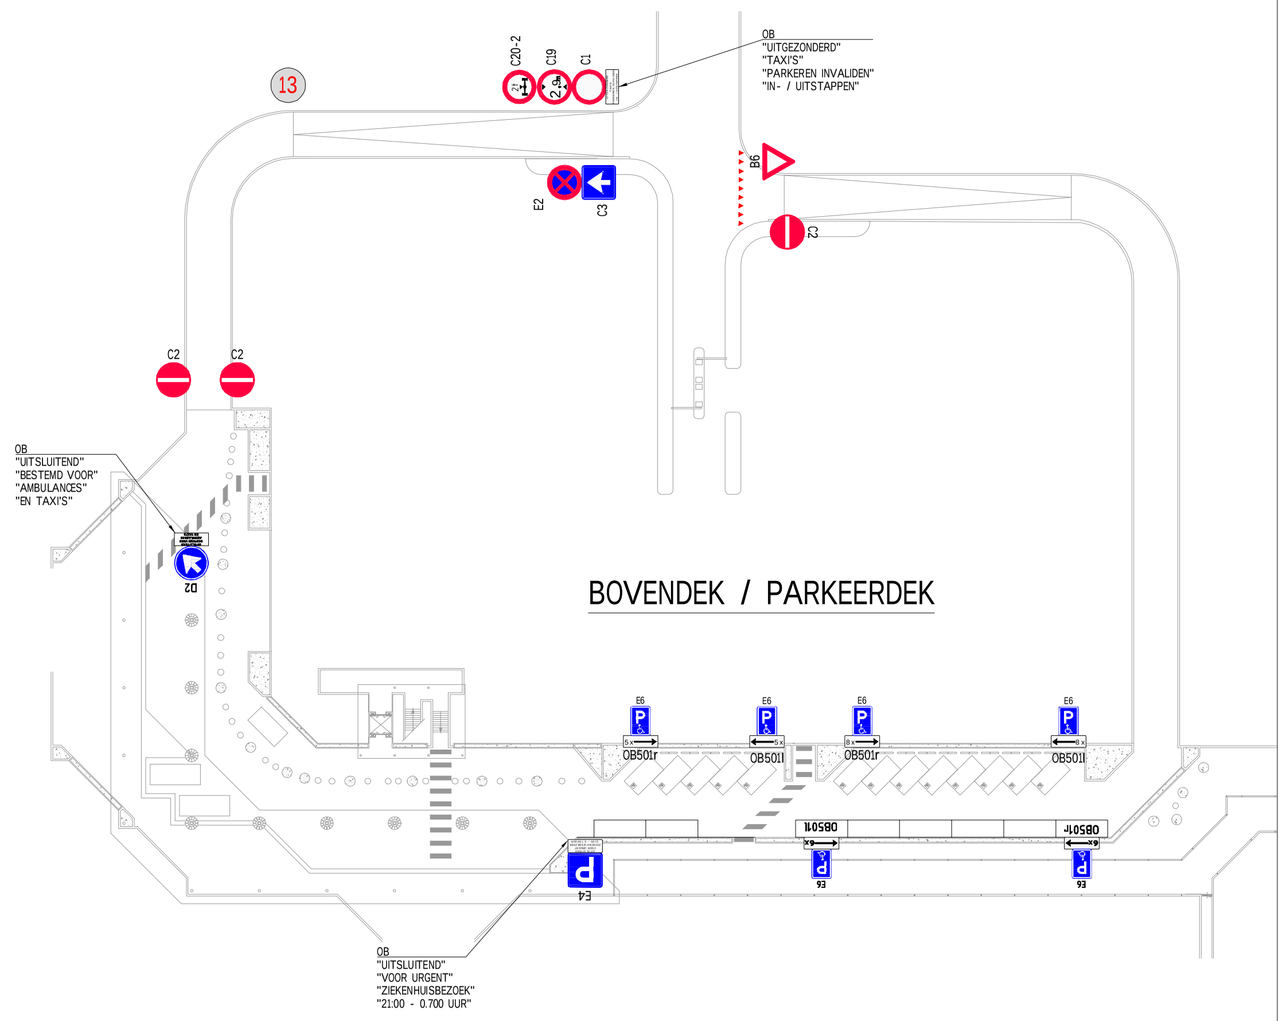

Nummer hoogtebegrenzer	Gemeten hoogte (m)	Hoogte op bord / begrenzer (m)
01	3.40	3.3
02	2.07	1.8
03	4.20	4.0
04	4.16	4.0
05	4.33	-
06	4.16	4.0
07	4.10	4.0
08	4.20/4.30	4.0
09	3.10	3.0
10	4.28/4.40	4.1
11	4.45	-
12	4.00	3.9
13	2.83	2.9
14	3.20	3.0
15	6.00	-
16	4.30	-

VERKLARING

13 HOOGTEBEGRENZER

DEFINITIEF

Opdrachtgever
AMC

Project
VERKEERSBORDEN AMC

Onderdeel
VERKEERSBESLUIT: ZK16001200
DEELGEBIED III

Teleningnummer	Rev.	Bestandsnaam	Formaat	Schaal	Blad	Aantal
202		Verkeersborden.dwg	A1	1:500		

Kantoor	Projectnummer	Bestelnummer	Datum van uitgave	Get.	Gez.	Acc.
ALKMAAR	348226		03-10-2016	J.O.		

www.sweco.nl
© Sweco Nederland B.V. Alle rechten voorbehouden

SWECO

Plotdatum : 7-10-2016

P:\348226\Verkeersbesluit AMC\03 Oktober 2016\Verkeersborden.dwg